


STRASSENFÜHRUNG WIRD MIT PLANUNGSREVISION DER GEMEINDE KRIEGSTETTEN ABGEÄNDERT

DIE ERSCHLIESSUNG DIESER PARZELLEN MUSS VON DER ÖSTLICHEN STRASSE HER ERFOLGEN

UMZONUNG VON WOHNZONE W3 IN WOHNZONE W2

EINSPRACHEN KÖNNEN NUR GEGEN DIE IN DIESEM PLAN DARGESTELLTEN ÄNDERUNGEN ERFOLGEN

ZUWEISUNG DES FRÜHEREN STRASSENAREALS IN DIE ENTSPRECHENDEN BAUZONEN

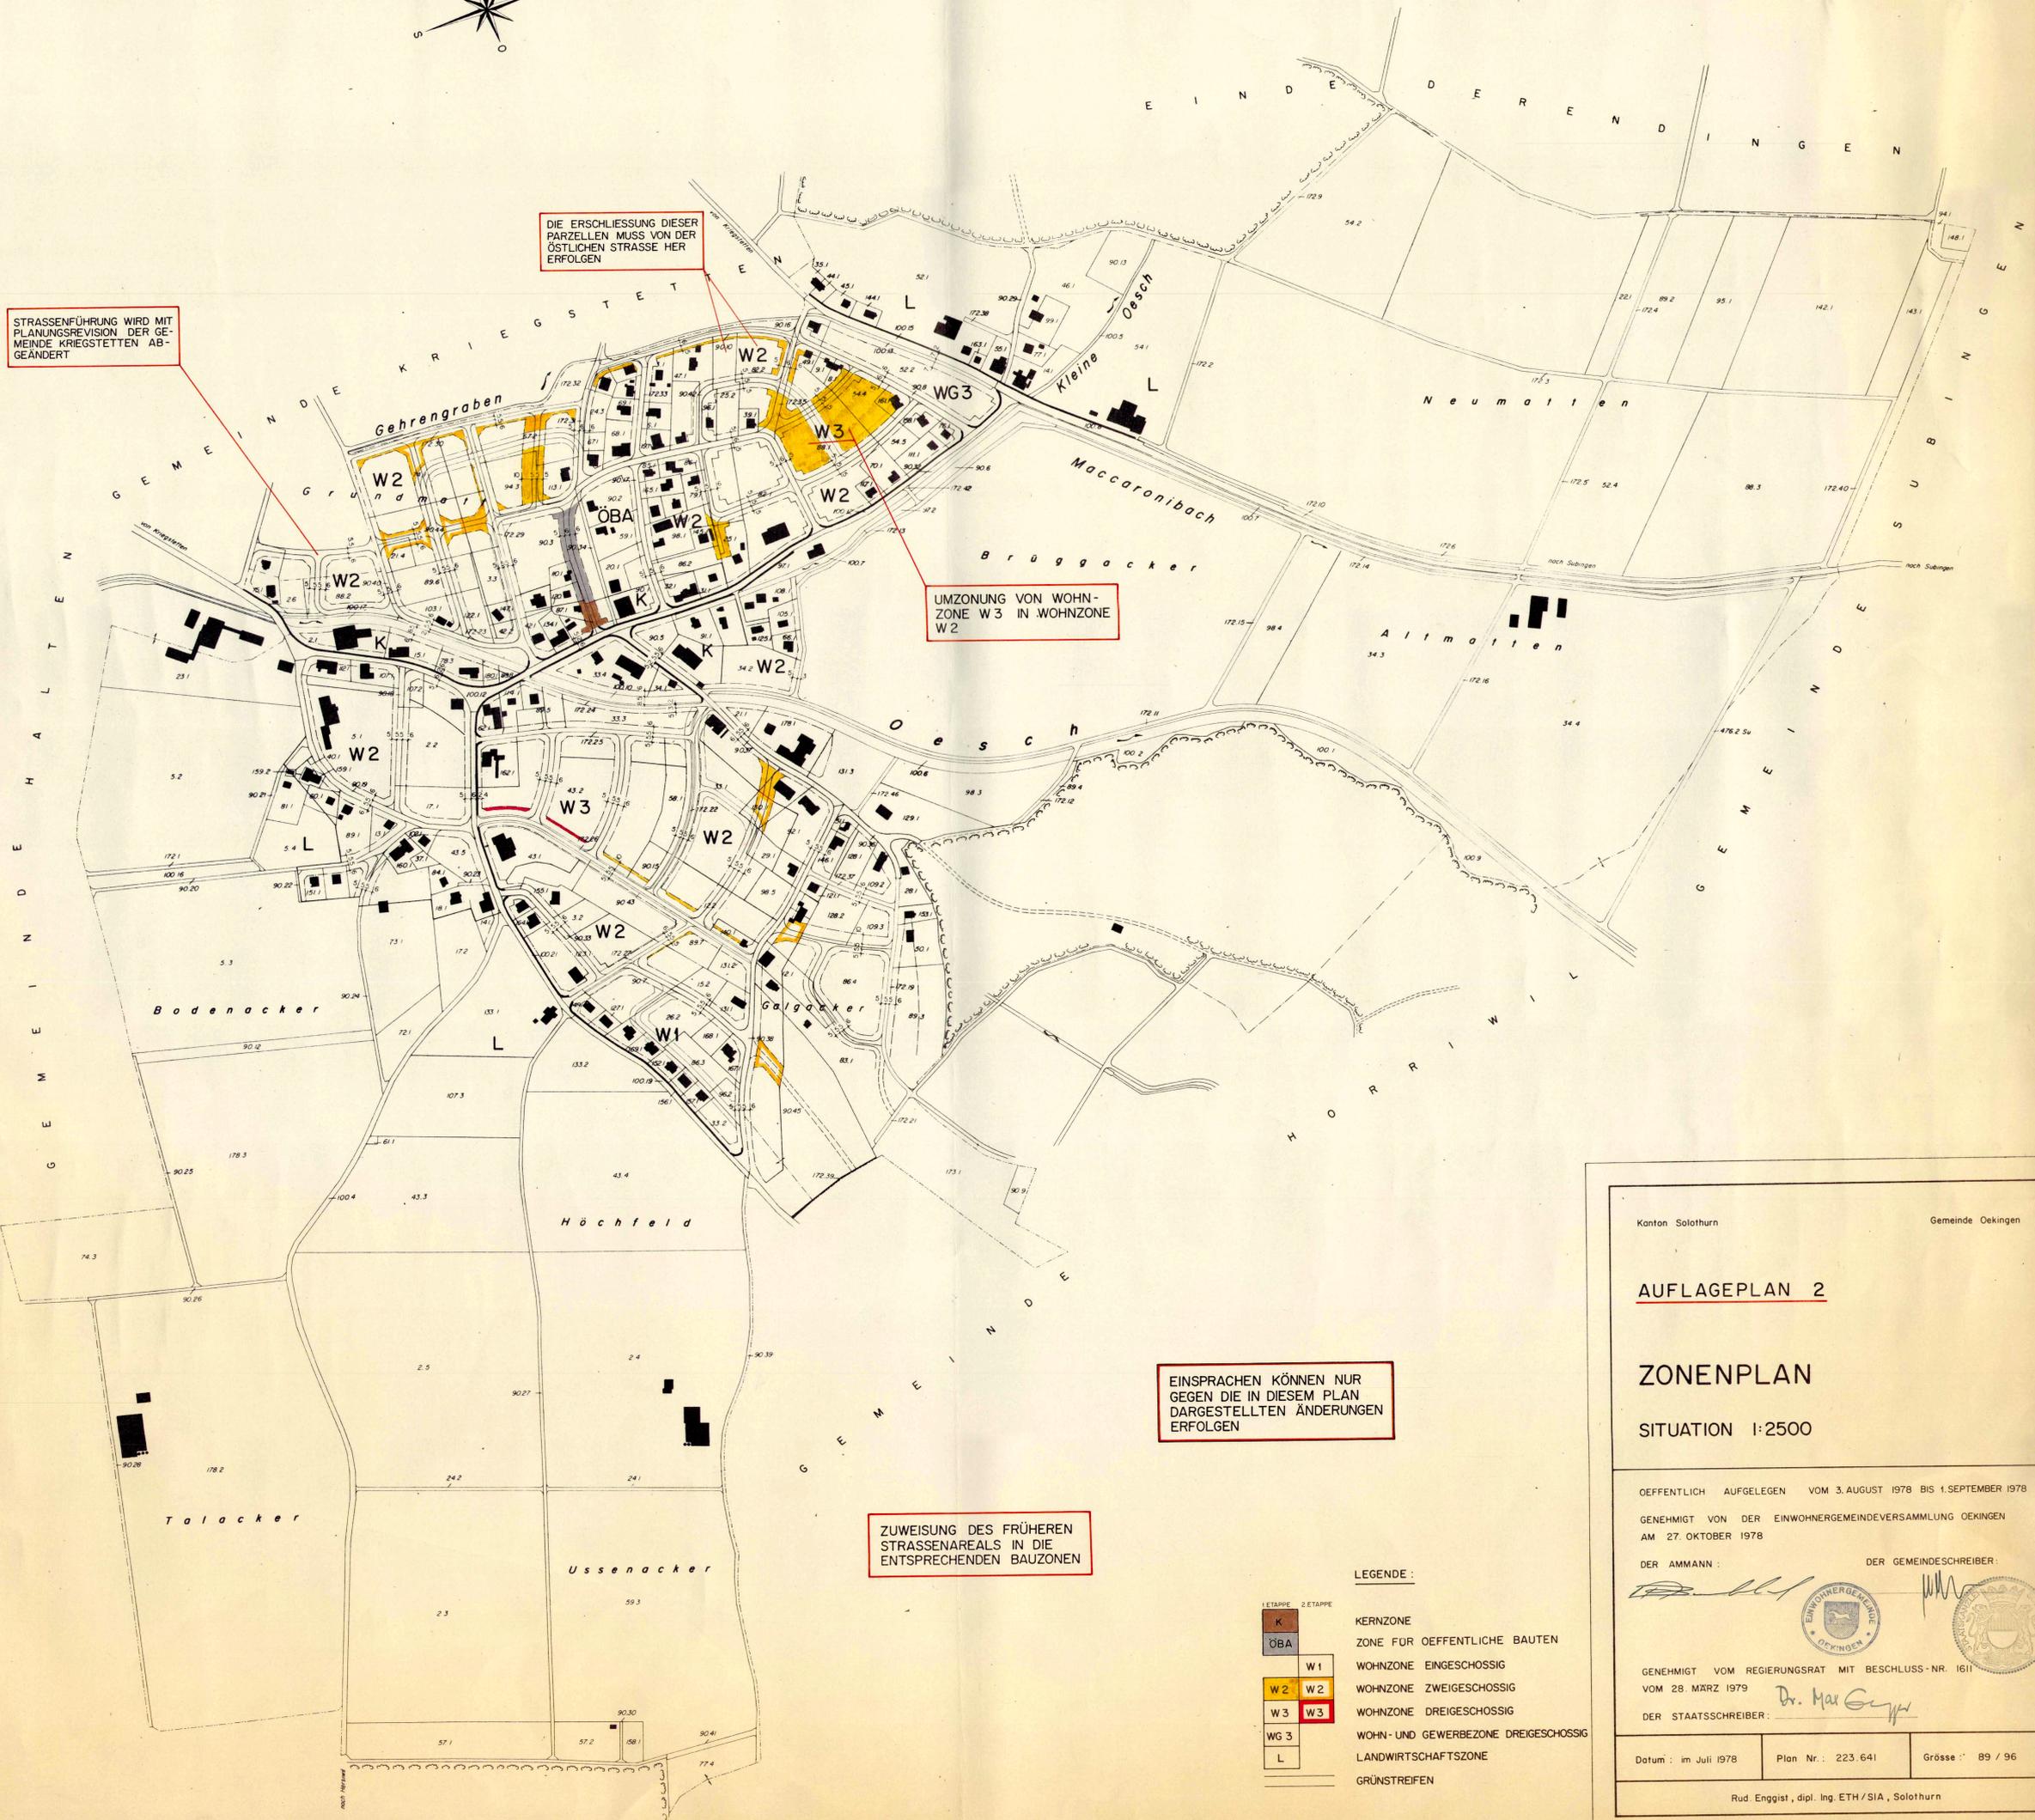

LEGENDE:

K	KERNZONE
ÖBA	ZONE FÜR OEFFENTLICHE BAUTEN
W1	WOHNZONE EINGESCHOSSIG
W2	WOHNZONE ZWEIFESCHOSSIG
W3	WOHNZONE DREIFESCHOSSIG
WG3	WOHN- UND GEWERBEZONE DREIFESCHOSSIG
L	LANDWIRTSCHAFTSZONE
—	GRÜNSTREIFEN

Kanton Solothurn Gemeinde Oekingen

AUFLAGEPLAN 2

ZONENPLAN

SITUATION 1:2500

ÖFFENTLICH AUFGELEGEN VOM 3. AUGUST 1978 BIS 1. SEPTEMBER 1978

GENEHMIGT VON DER EINWOHNERGEMEINDEVERSAMMLUNG OEKINGEN AM 27. OKTOBER 1978

DER AMMANN: *[Signature]* DER GEMEINDESCHREIBER: *[Signature]*

GENEHMIGT VOM REGIERUNGSRAT MIT BESCHLUSS-NR. 1611 VOM 28. MÄRZ 1979

DER STAATSSCHREIBER: *[Signature]*

Datum: im Juli 1978 Plan Nr.: 223.641 Grösse: 89 / 96

Rud. Enggist, dipl. Ing. ETH/SIA, Solothurn