

59 / 17a



KANTON SOLOTHURN
Gemeinde Oekingen

Horriwilstrasse (Teil II)

Kantonsstrasse III. Klasse

Erschliessungsplan
(Strassen- und Baulinienplan)

Situation 1:500


Die öffentliche Planaufgabe erfolgte
vom 1. Februar bis 2. März 1982

Vom Regierungsrat durch heutigen
Beschluss Nr. 2475 genehmigt.
Solothurn, den 7.9.1982
Der Staatschreiber:



Dr. Max Gygis

Kant. Tiefbauamt Solothurn		Gezeichnet hie Visiert	Datum 2.4.81
Aenderungen	Datum	Gez	Plan Nr.
		30/126	59/13/2

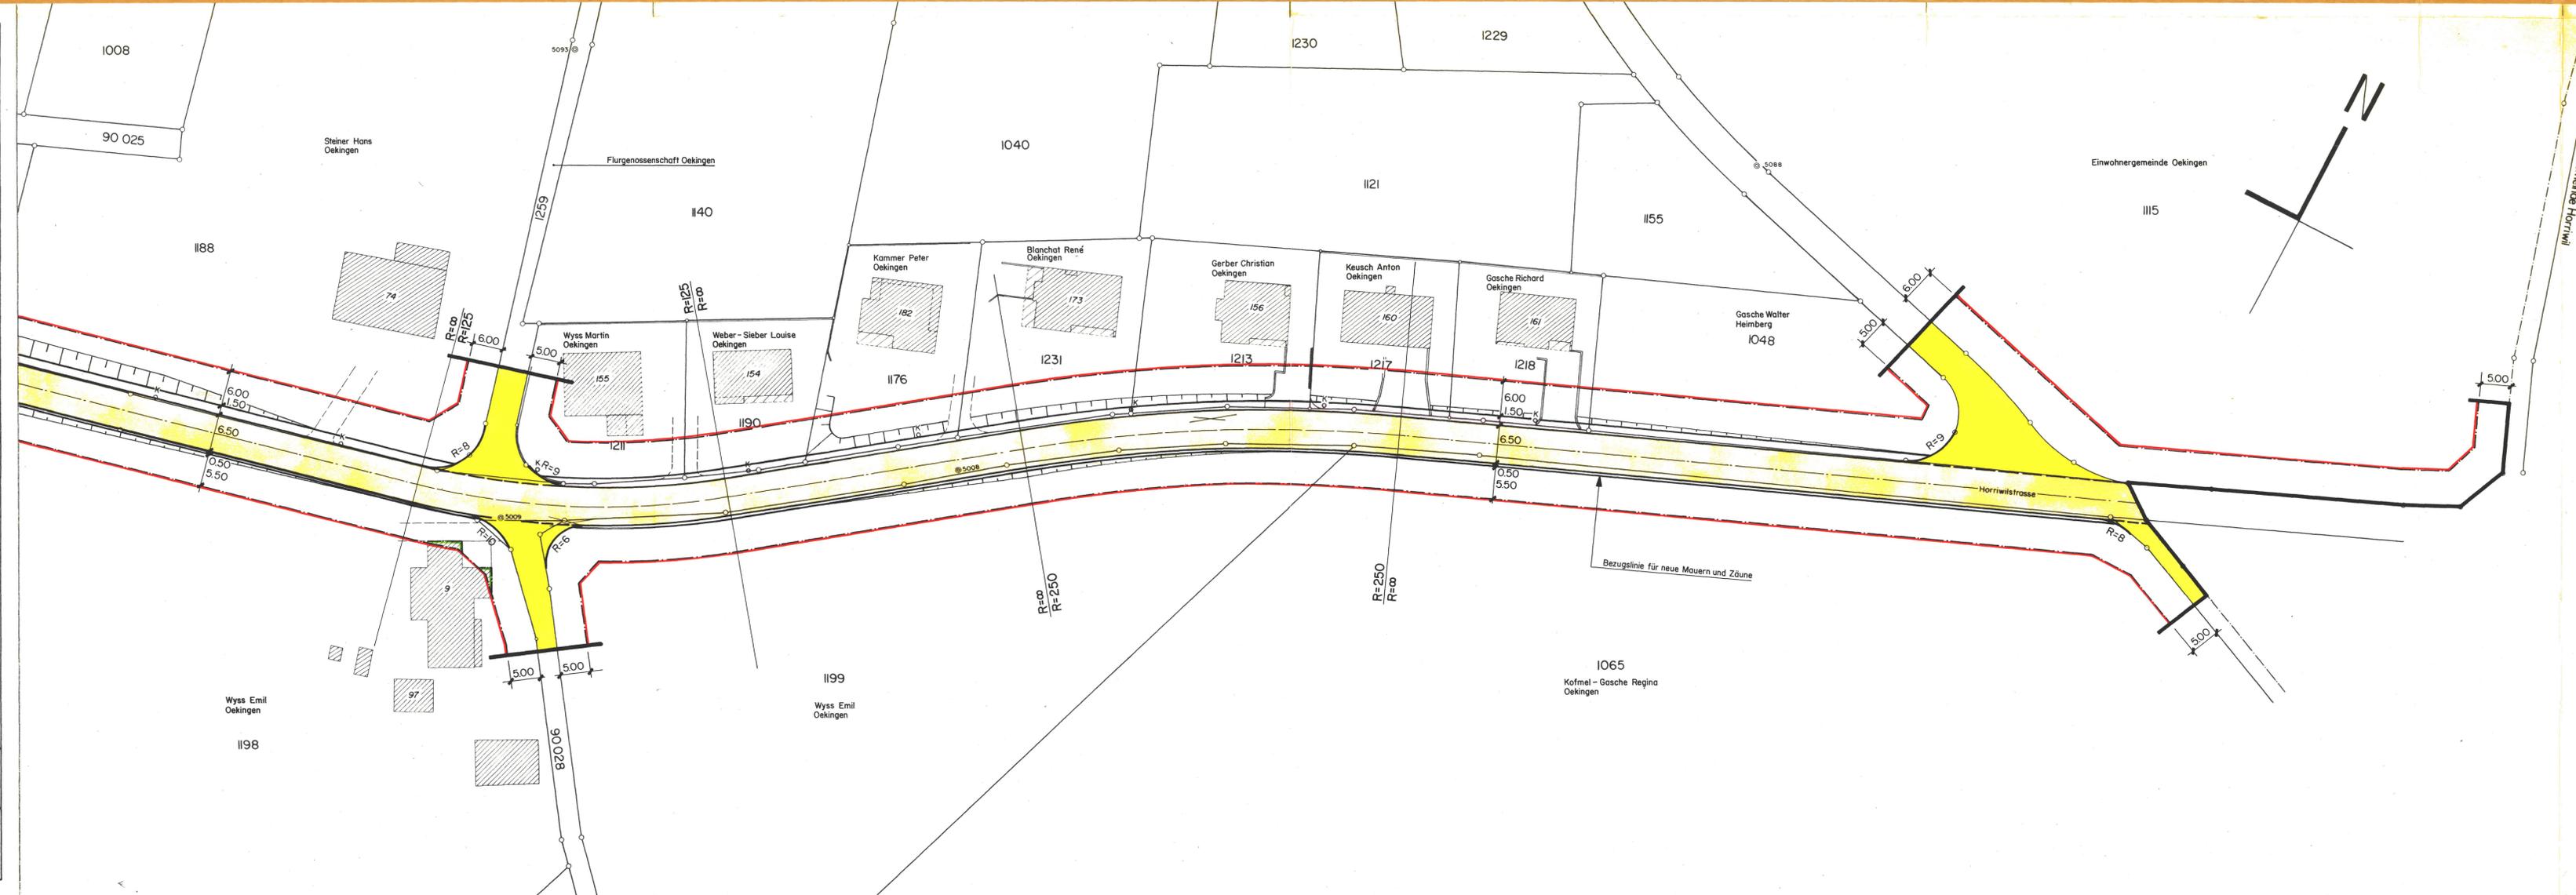

Legende

- Fahrbahn Kantonsstrasse
- Fahrbahn Gemeindestrasse
- Trottoir / Gehweg
- Radweg
- Bushaltestelle
- Grenze des Geltungsbereiches
- Baulinie
- Vorbaulinie
- Bereits rechtskräftige Baulinie

Stand der Nachführung Oktober 1981