

59/19

KANTON SOLOTHURN

GEMEINDE OEKINGEN

UMZONUNG SCHULHAUS

1:1000


OEFFENTLICH AUFGEGEGEN VOM 25.OKTOBER 1982 BIS 23.NOVEMBER 1982

GENEHMIGT VOM EINWOHNERGEMEINDERAT
AM 9.DEZEMBER 1982

DER AMMANN:






DER GEMEINDESCHREIBER:

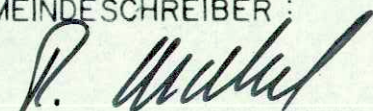

GENEHMIGT VOM REGIERUNGSRAT MIT BESCHLUSS NR. 328
VOM 1.FEBRUAR 1983

DER STAATSSCHREIBER:

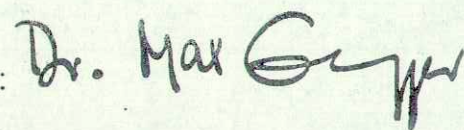


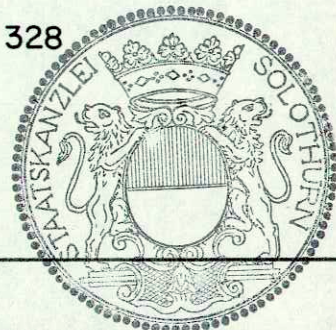


PLAN NR. 307.641.4

FORMAT : 30/42

DATUM : 8. SEPT. 1982

RUDOLF ENGGIST
DIPL. ING ETH/SIA
4500 SOLOTHURN

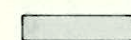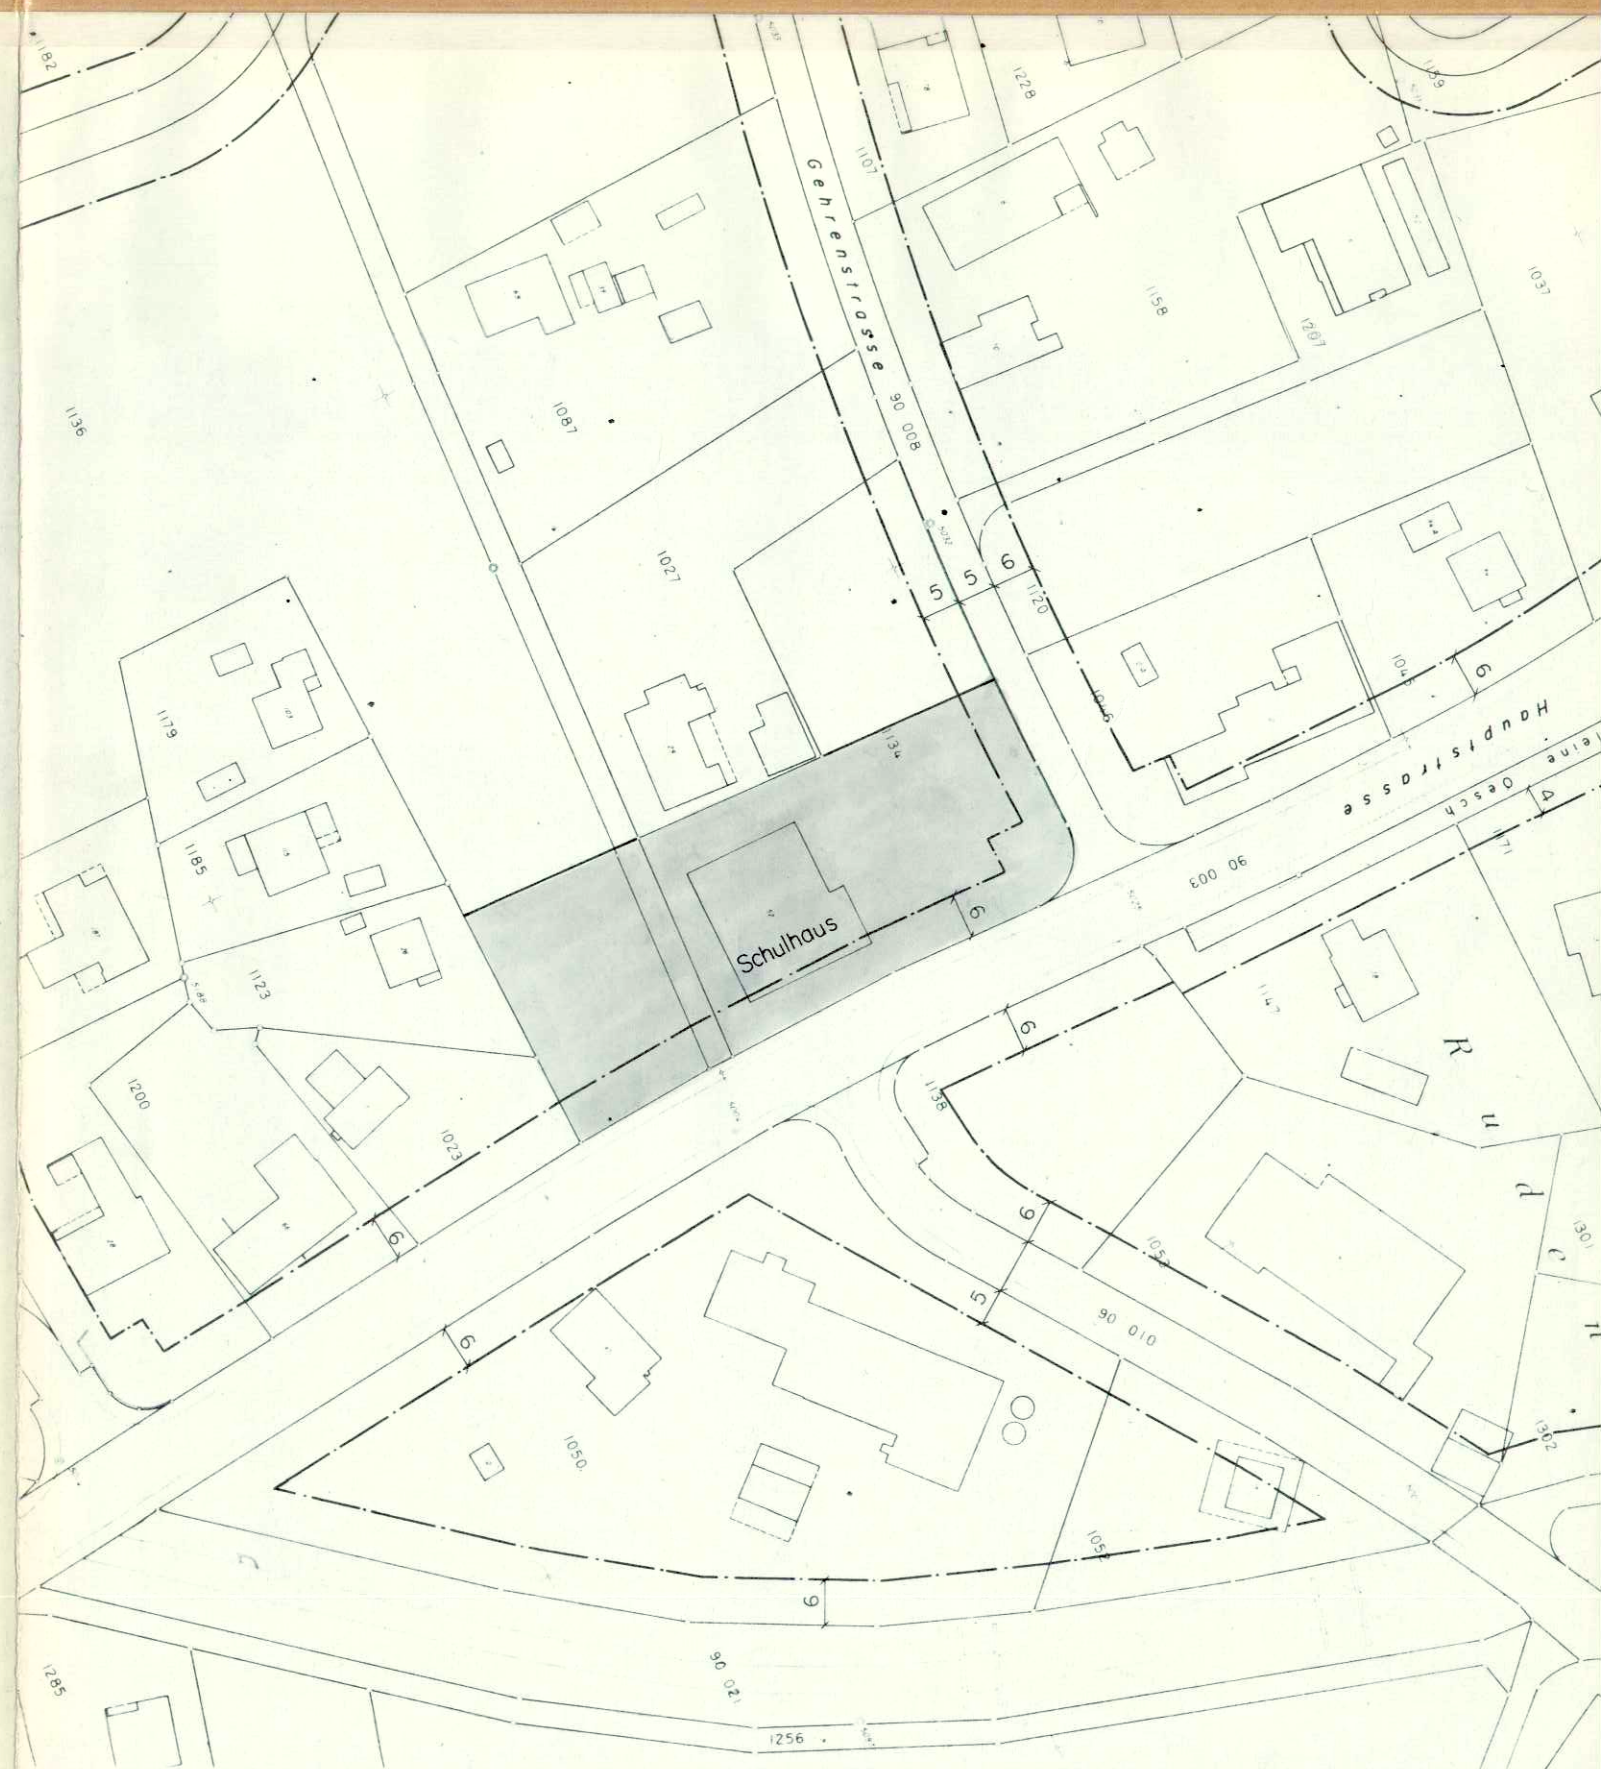

Umzonung von Kernzone K in Zone
für öffentliche Bauten und Anlagen OeBA

Einsprachen können nur gegen die
im Plan dargestellte Umzonung
erhoben werden.

