



# Genereller Entwässerungsplan

## Situation innerhalb Kanalisationsbereich 1 : 2'000

Oeffentliche Auflage vom 17. März 2005 bis 16. April 2005

Genehmigt vom Einwohnergemeinderat am 9. Mai 2005

Der Gemeindepräsident: Die Gemeindegemeinschaft:

*H. Lüch*

*B. Baccetti-Jacobs*

Genehmigt vom Regierungsrat mit Beschluss Nr. 291 Solothurn 27.2.07

Der Staatsschreiber:


*Dr. K. Fehrsch*



Plan Nr.: 3.640.0652.17	Änderungen:	Datum: 15.03.2002
Filename: 0652-17-B-GEP.dwg	A:12.2.2003/RB B: Jan. 2004/Pd C: Sept. 04/Her D:	Format: 60 x 84 Gez.: DJ Gepr.:
<b>Widmer Hellemann + Partner</b> Amtliche Vermessung • Meliorationen • Tiefbau Planung • Geoinformatik • Ingenieurvermessung Blümliisalpstrasse 6 • 4562 Biberist • Tel. 032/671 26 30		

### Legende:

- Mischsystem
- Trennsystem
- Entwässerung nach Kriegstetten
- Teilgebiet Gemeinde Kriegstetten wird nach Oekingen entwässert
- Mischabwasserkanal bestehend
- Schmutzabwasserkanal bestehend
- Regenabwasserkanal bestehend
- Zweckverbandsleitung
- Bacheindolungen bestehend
- Schmutzabwasserkanal projektiert
- Sauberabwasserkanal projektiert
- Umnutzung Mischwasserkanal in Sauberabwasserkanal
- Bachzuleitung projektiert
- Kanalisationsbereich
- Abgrenzung Teileinzugsgebiet
- Fläche in ha
- Abflusskoeffizient / Einwohnerdichte
- Regenauslass anpassen
- Pumpwerk bestehend
- Brunnen an Mischabwasserkanal angeschlossen
- Hof ausserhalb des Kanalisationsbereichs mit genügend grosser Jauchegrube oder Kanalisationsanschluss
- Hof ausserhalb des Kanalisationsbereichs mit ungenügend grosser Jauchegrube oder nicht an die Kanalisation angeschlossen

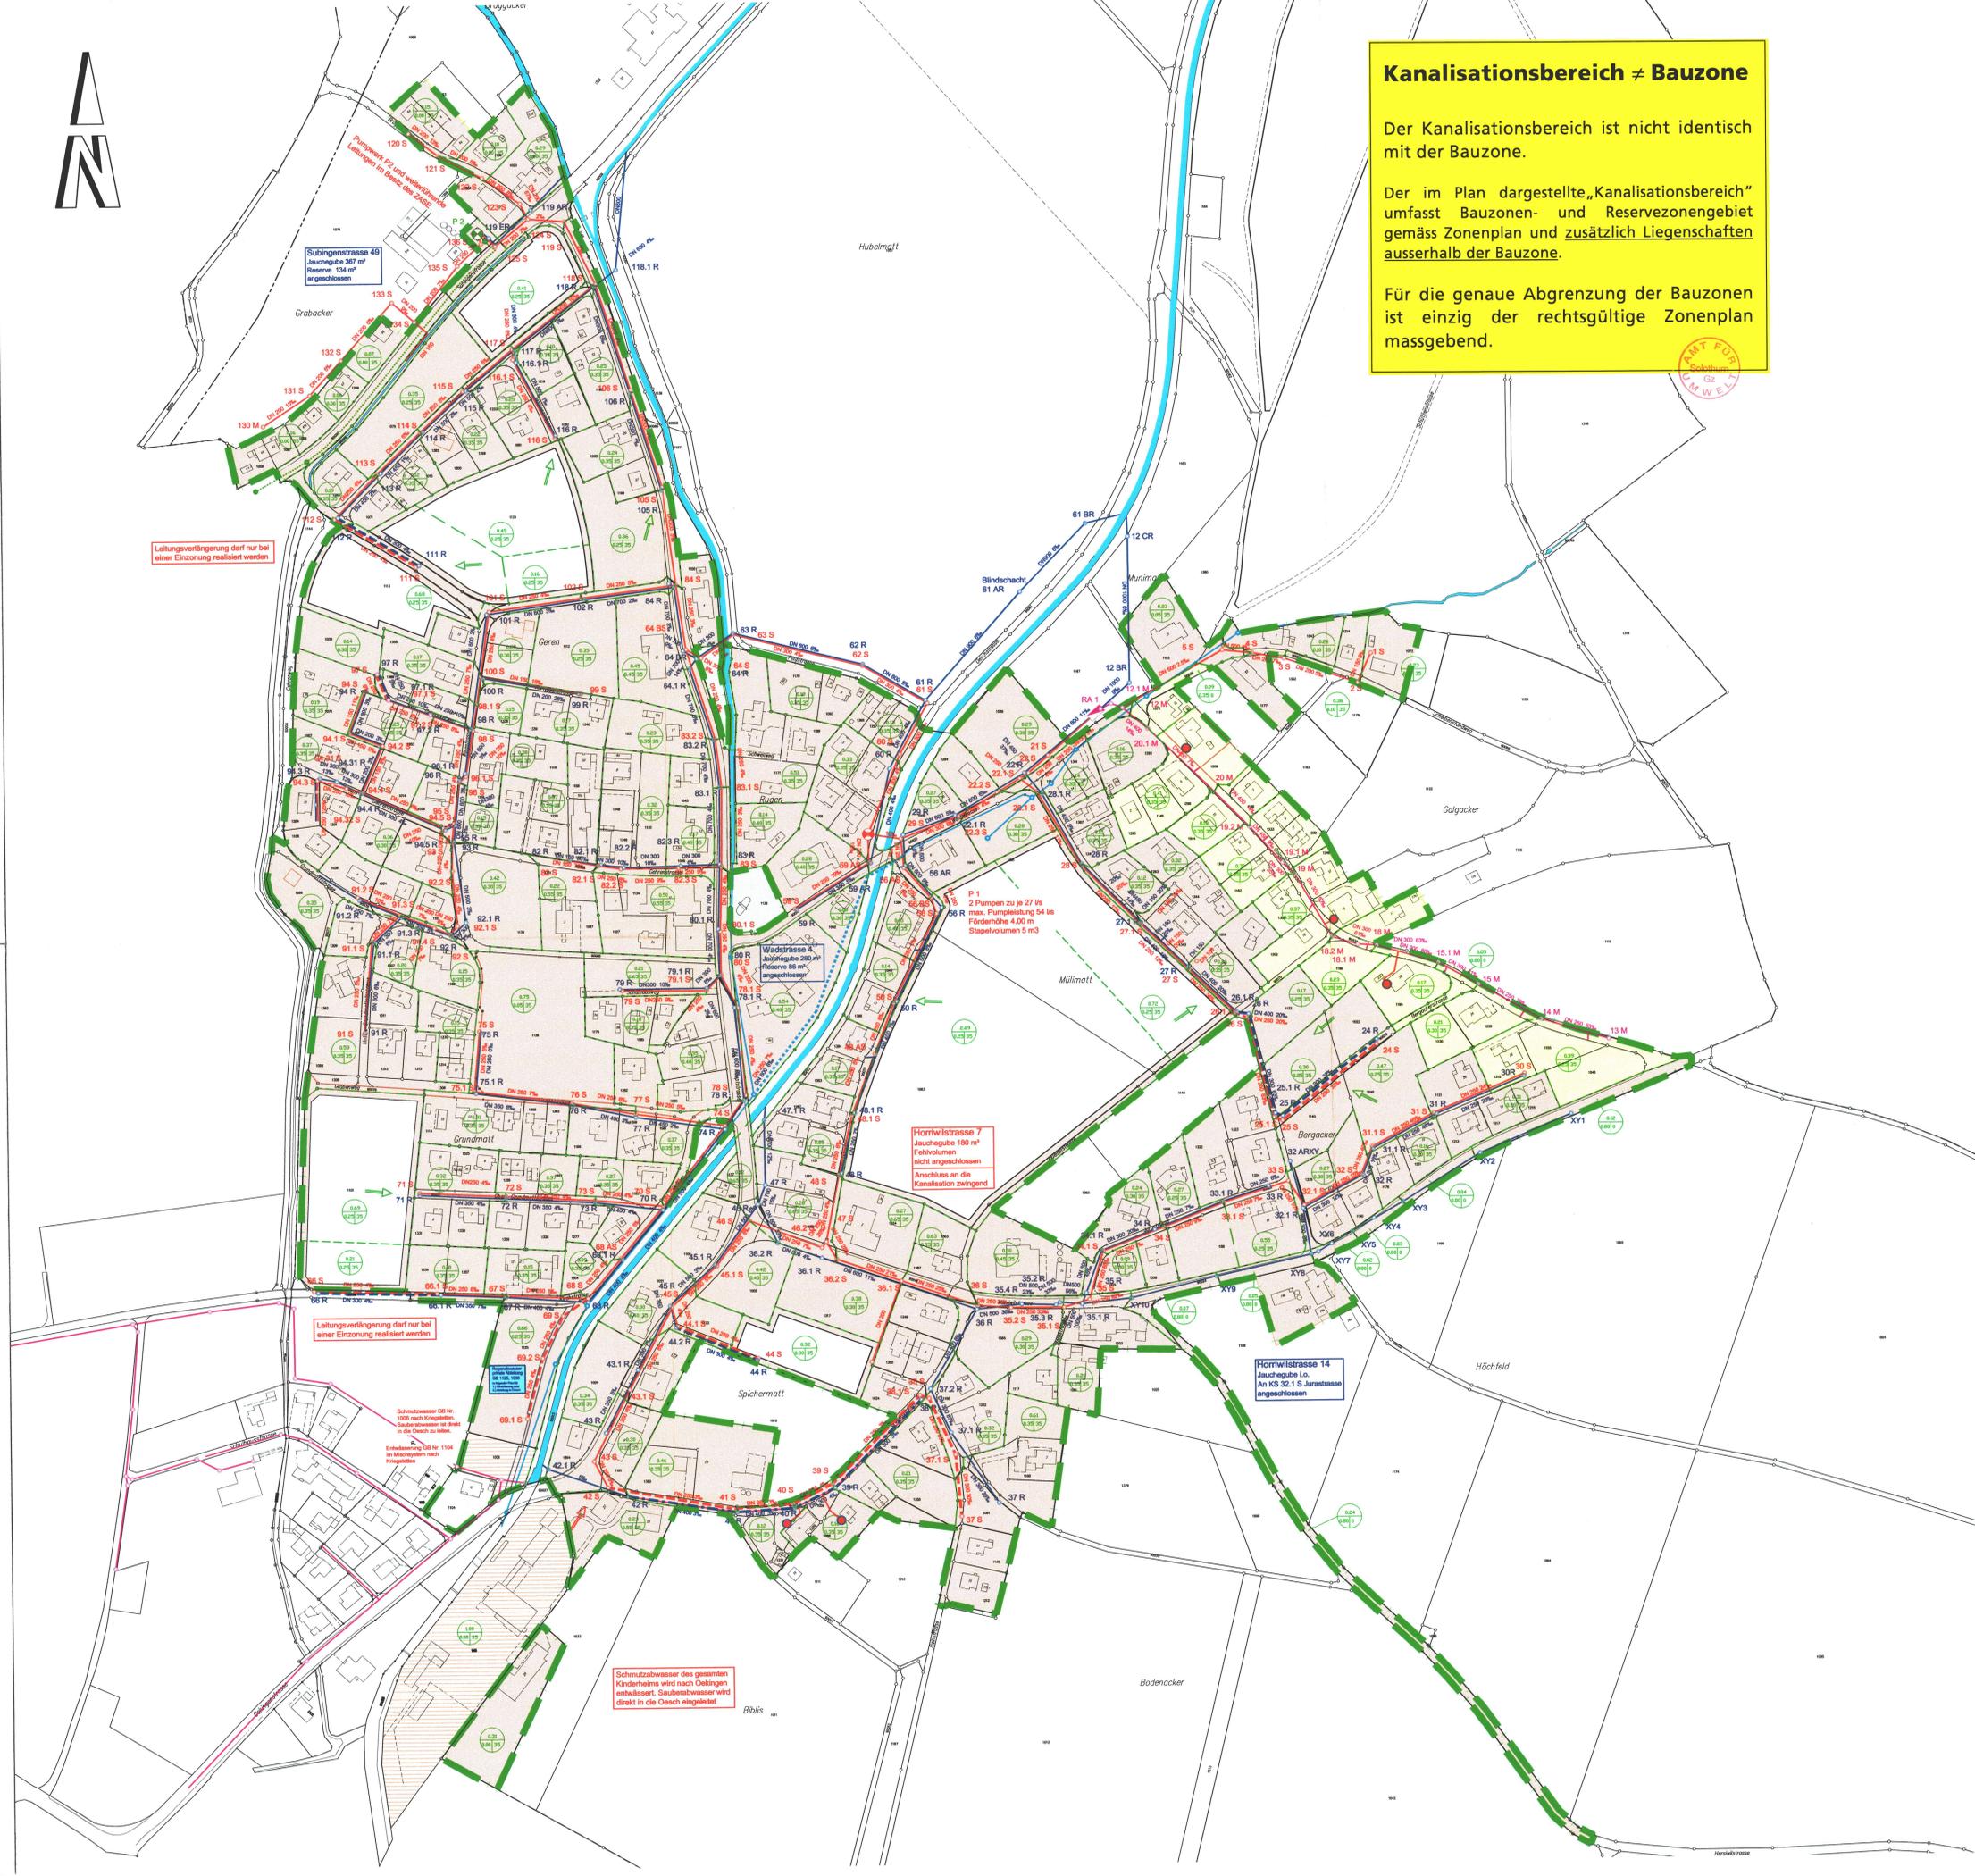

**Kanalisationsbereich ≠ Bauzone**

Der Kanalisationsbereich ist nicht identisch mit der Bauzone.

Der im Plan dargestellte „Kanalisationsbereich“ umfasst Bauzonen- und Reservezonengebiet gemäss Zonenplan und zusätzlich Liegenschaften ausserhalb der Bauzone.

Für die genaue Abgrenzung der Bauzonen ist einzig der rechtsgültige Zonenplan massgebend.

