


bisher

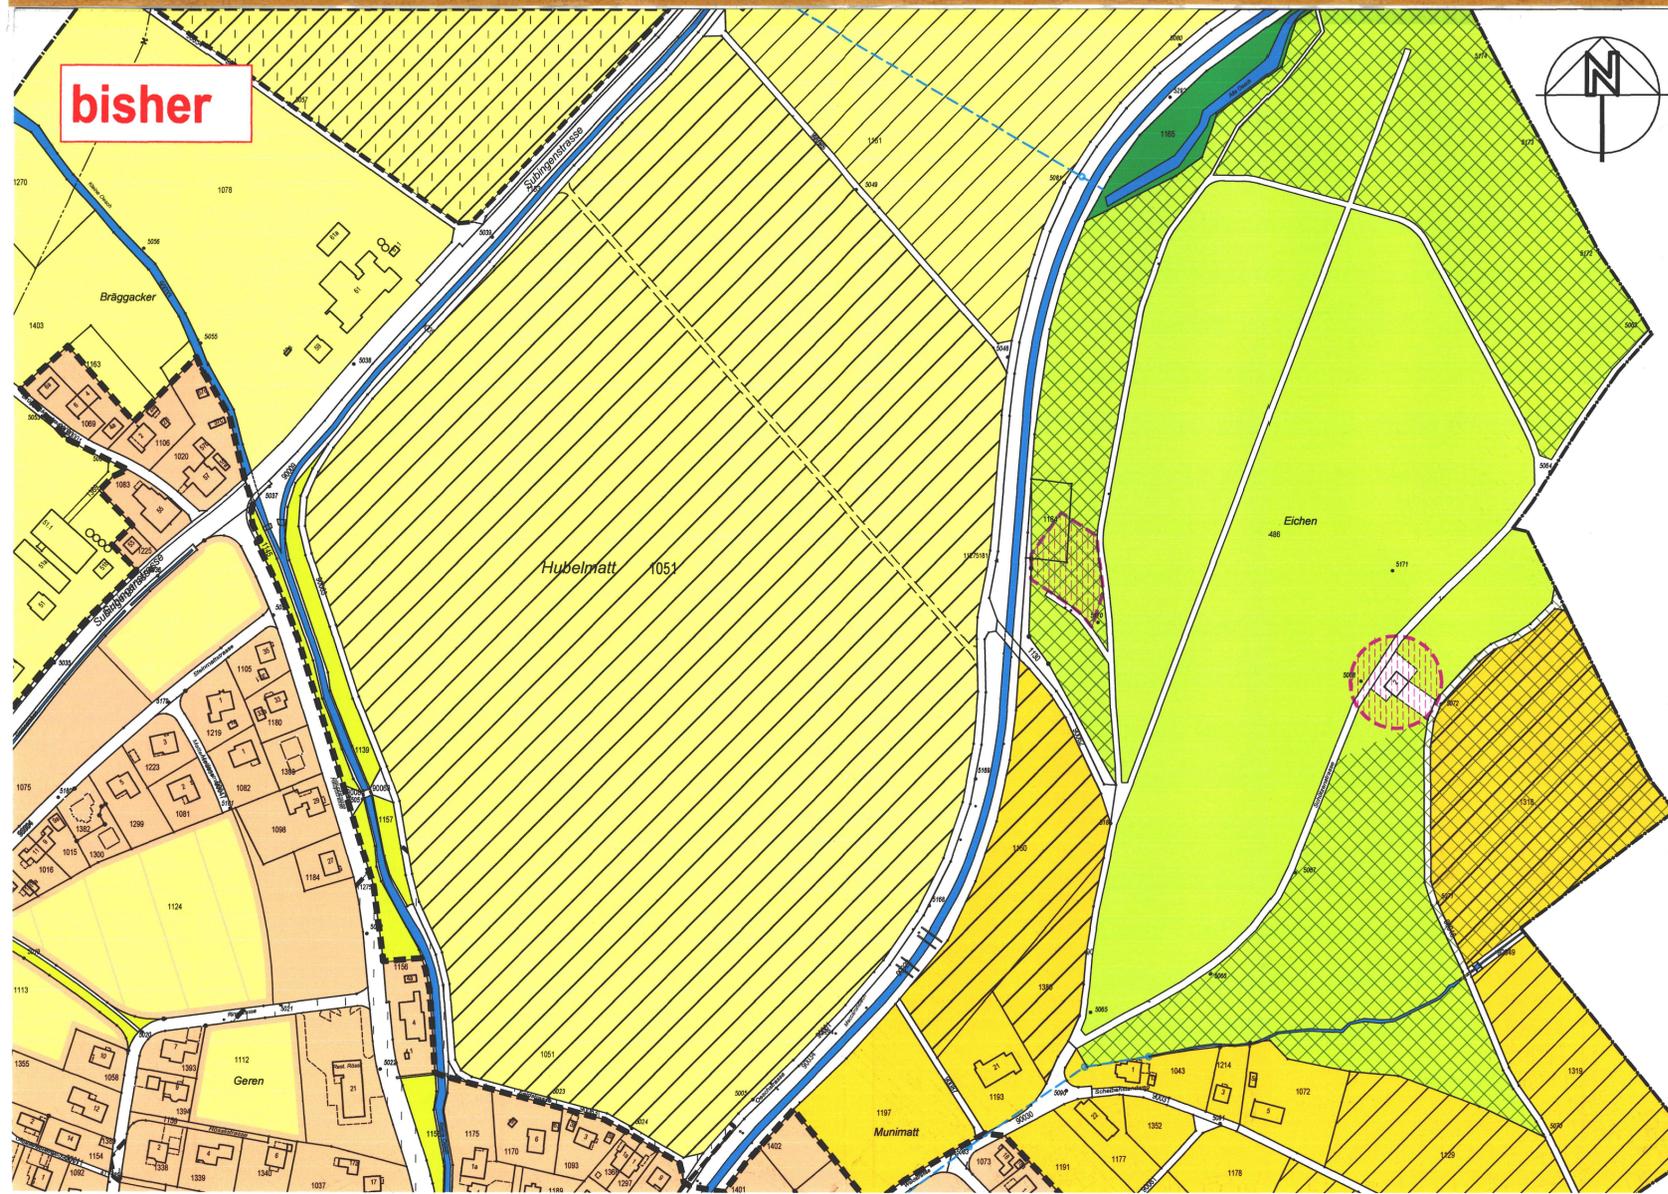

**LEGENDE**


**Genehmigungsinhalt**

-  Geltungsbereich Planaufgabe
-  Umzonung in Landwirtschaftszone ohne überlagerte Landschaftsschutzzone

**Orientierungsinhalt**

-  Gemeindegrenze
-  Landwirtschaftszone
-  Landschaftsschutzzone
-  Landwirtschaftszone überlagert mit Gebiet von besonderer Schönheit und Eigenart
-  Wald überlagert mit Gebiet von besonderer Schönheit und Eigenart
-  Kantonales Vorranggebiet Natur und Landschaft
-  Kantonales Naturreservat
-  Freihaltezone
-  durch Abfälle belastete Standorte
-  geschützte Archäologische Fundstellen
-  Bacheindolung
-  Gewässer
-  Siedlungsgebiet
-  Bauzone
-  Reservezone
-  Pflicht für einen Gestaltungsplan

neu

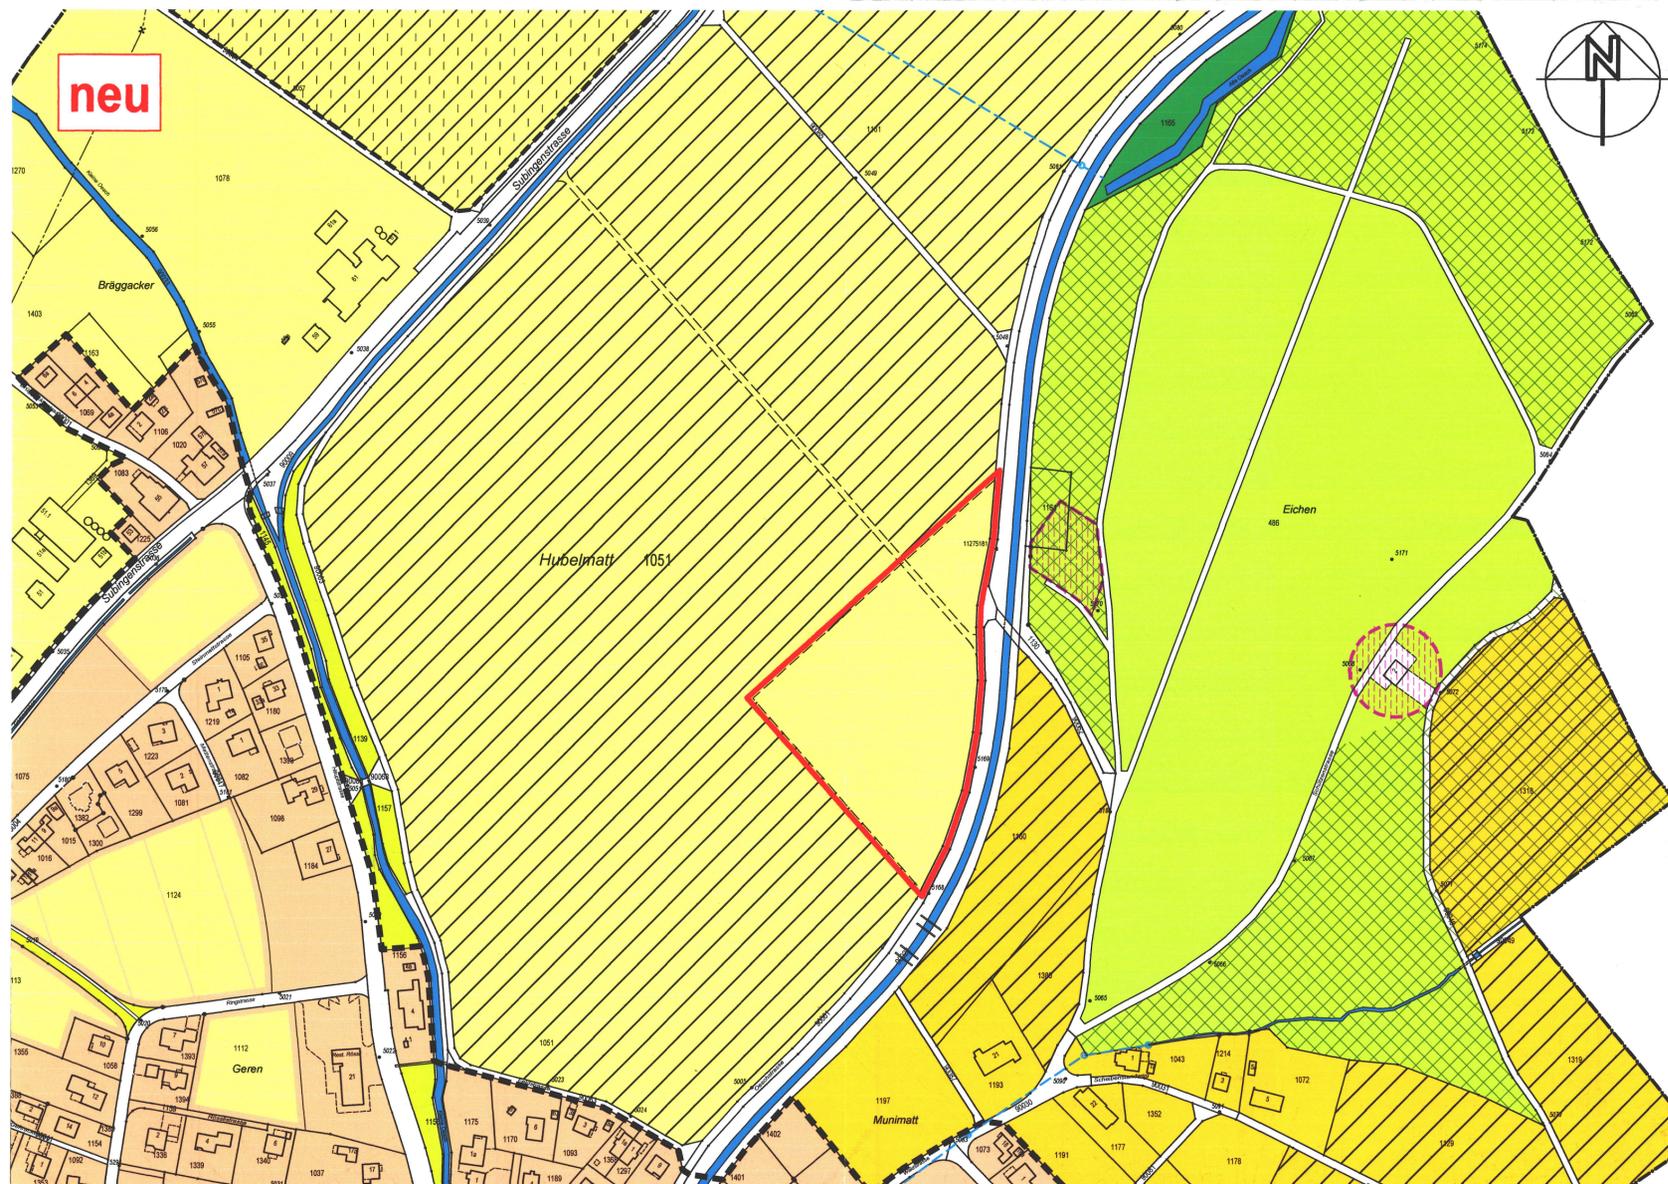

Gemeinde Oekingen

**Zonenplan (Gesamtplan)  
1:2000**

**Änderung der Landschaftsschutzzone  
auf GB 1051 (Hubelmatt)**

**Genehmigung**

Vom Einwohnergemeinderat genehmigt: durch Beschluss vom **26. 02. 2007**  
Der Gemeindepräsident: Die Gemeindegemeinschaft:

Vom Regierungsrat genehmigt: durch Beschluss Nr. 1007/1266  
Solothurn, den 13. 8. 2007  
Der Staatsschreiber:



**Öffentliche Planaufgabe:** 25. Januar bis 24. Februar 2007

Gez.: Jae Datum: August 2006 Masstab: Änderungen: PLAN NR.: 3011/1  
Kontr.: R0 Format: 60 x 63 1:2000

**spi planer und ingenieure ag**

Luzernstrasse 34 - CH-4552 Derendingen - Telefon 032 681 33 33 - Fax 032 681 33 35  
office@spi.ag - www.spi.ag