


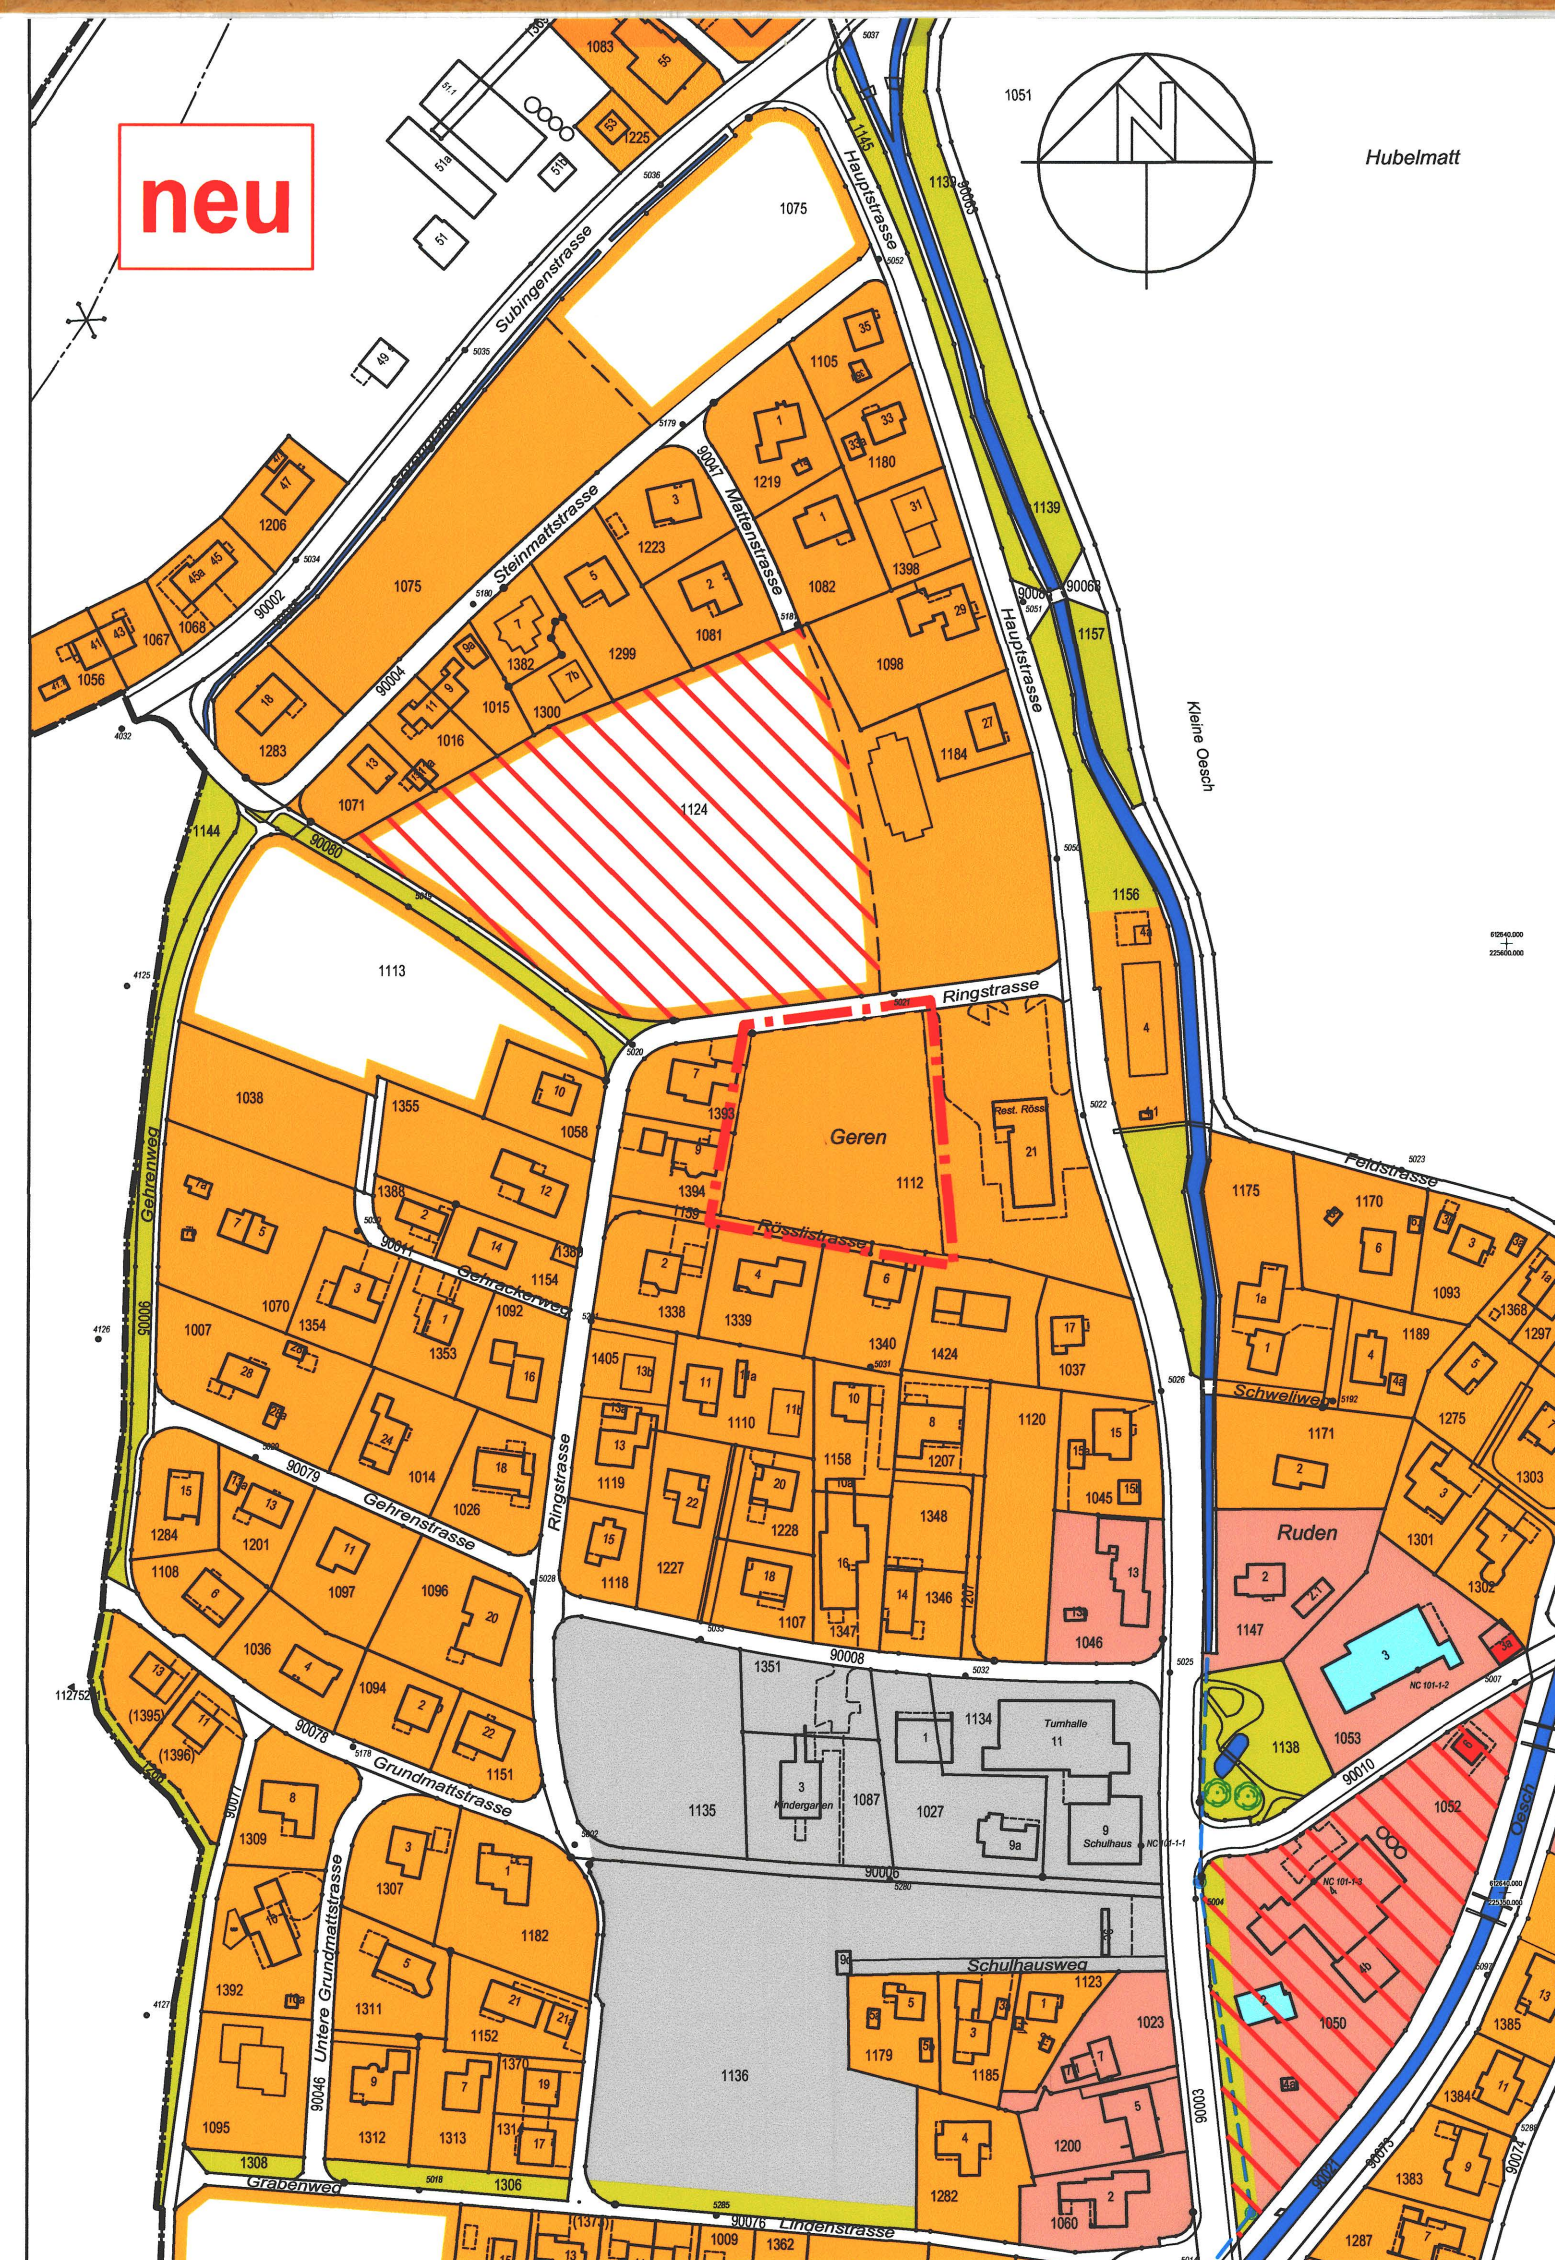

LEGENDE

Genehmigungsinhalt

- Geltungsbereich Planauflage
- Wohnzone W2

Orientierungsinhalt

- Gemeindegrenze
- Wohnzone W2
- Kernzone K >Empfindlichkeitsstufe II
- Reservezone W2
- Zone für öffentliche Bauten und Anlagen OeBA
- Freihaltezone
- Gestaltungsplanpflicht
- Bacheindolung
- Gewässer
- geschützte Kulturobjekte
- schützenswerte Kulturobjekte
- schützenswerte Naturobjekte



Gemeinde Oekingen

Bauzonenplan 1:2000

Umzonung Teil GB 1112 an der Ringstrasse

bisher > Reservezone W2
neu > Wohnzone W2

Genehmigung

Vom Einwohnergemeinderat genehmigt:
Der Gemeindepräsident:

durch Beschluss vom 25. 02. 2008
Die Gemeindeschreiberin:

Vom Regierungsrat genehmigt:

durch Beschluss Nr. 2008/725
Solothurn, den 29. April 2008
Der Staatsschreiber:

Öffentliche Planauflage:

10. Januar bis 09. Februar 2008

Gez.: pl/Jae Datum: Oktober 2007 Masstab: 1:2000 Änderungen: PLAN NR: 3073/1
Kontr.: R6 Format: 30 x 84

spi planer und ingenieure ag

Luzernstrasse 34 - CH-4552 Derendingen - Telefon 032 681 33 33 - Fax 032 681 33 35
office@spi.ag - www.spi.ag