

Gemeinde Oensingen

Teilzonen- und Gestaltungsplan Äusseres Mühelfeld

1:2000

Juli 2003

Vom Gemeinderat für die öffentliche
Aufgabe verabschiedet am

11. August 2003

Öffentliche Auflage vom

21. Aug. bis 20. Sept. 2003

Vom Gemeinderat beschlossen am

11. August 2003

Der Gemeindepräsident:

Der Leiter Verwaltung:

Vom Regierungsrat genehmigt am

RRS NR. 2339

Datum: 16. Dez. 2003

Der Staatsschreiber: *Dr. K. Fehrschuh*



Legende zum Situationsplan

Genehmigungsinhalt:



Gestaltungsplanperimeter



ES III Dienstleistung und Gewerbe



ES III Spezieller Nutzungsbereich



ES III Grün- und Parkanlagen



Oberirdische Parkierungen



Verkehrsflächen:
Bahnareal SBB



Öffentliches Strassenareal



Öffentliche Fuss- und Radwege



Lage privater Ein- und Ausfahrten (inkl. Linksabzweiger)



Private Erschliessung und Einstellhallenzufahrten



Baumbepflanzung sinngemäss



Baulinien:
Strassenbaulinien




Bahnbaulinie SBB

Orientierungsinhalt:



Bebauungsvorschlag

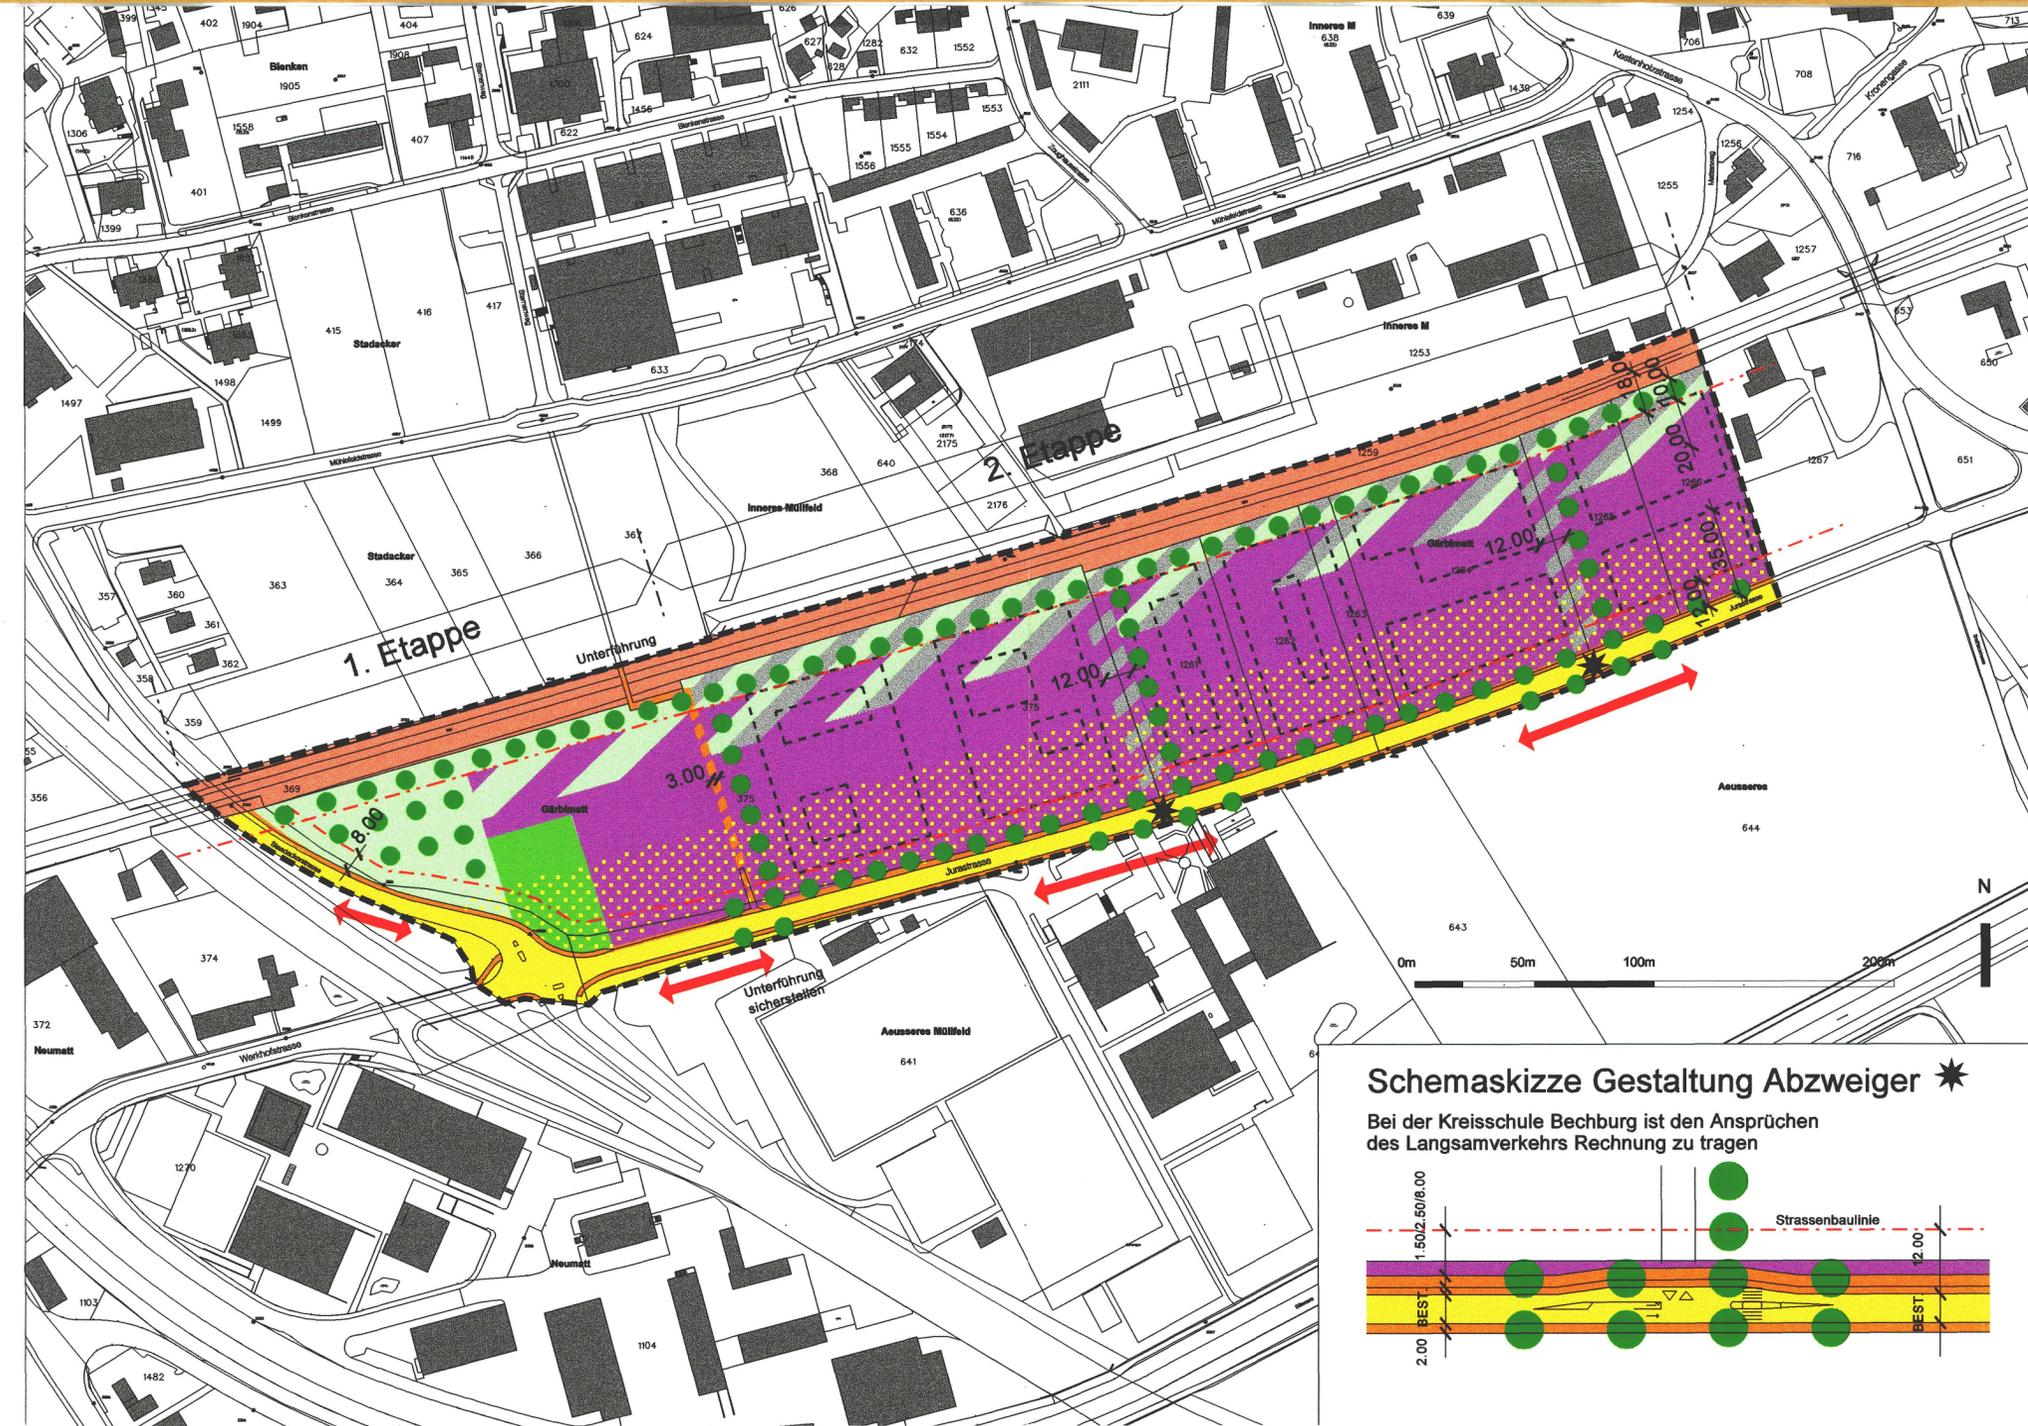

Schemaskizze Gestaltung Abzweiger

Bei der Kreisschule Bechburg ist den Ansprüchen
des Langsamverkehrs Rechnung zu tragen

