

**oensingen**

Einwohnergemeinde  
Oensingen

# Aenderung Strassen- und Baulinienplan


Einbezug Fuchsackerweg ins öffentliche  
Strassennetz

Situation 1 : 1'000

Index	Datum	Aenderungen	gez.	gepr.	gen.	Oensingen	geprüft:	genehmigt:
						Datum: 05.04.2004		
						gezeichnet: evw	Plan Nr.	
						Grösse: 30 x 42	<b>5672.100 / 1</b>	
						Rolle Nr.:		
AV- Grundlage vom: 16.09.2003						CAD-File: T:\DATEN\TIEFBAU\DGN\5000\5672_100\5672_100_1.dgn	gedruckt: 23-SEP-2004 10:41	user: sku

**BSB+Partner**  
Ingenieure und Planer

Biberist Tel.: 032/671 22 22 Fax: 032/671 22 00  
 Oensingen Tel.: 062/388 38 38 Fax: 062/388 38 00  
 Grenchen Tel.: 032/654 59 30 Fax: 032/654 59 31  
 Bern Tel.: 031/318 45 20 Fax: 031/318 45 21  
 www.bsb-partner.ch

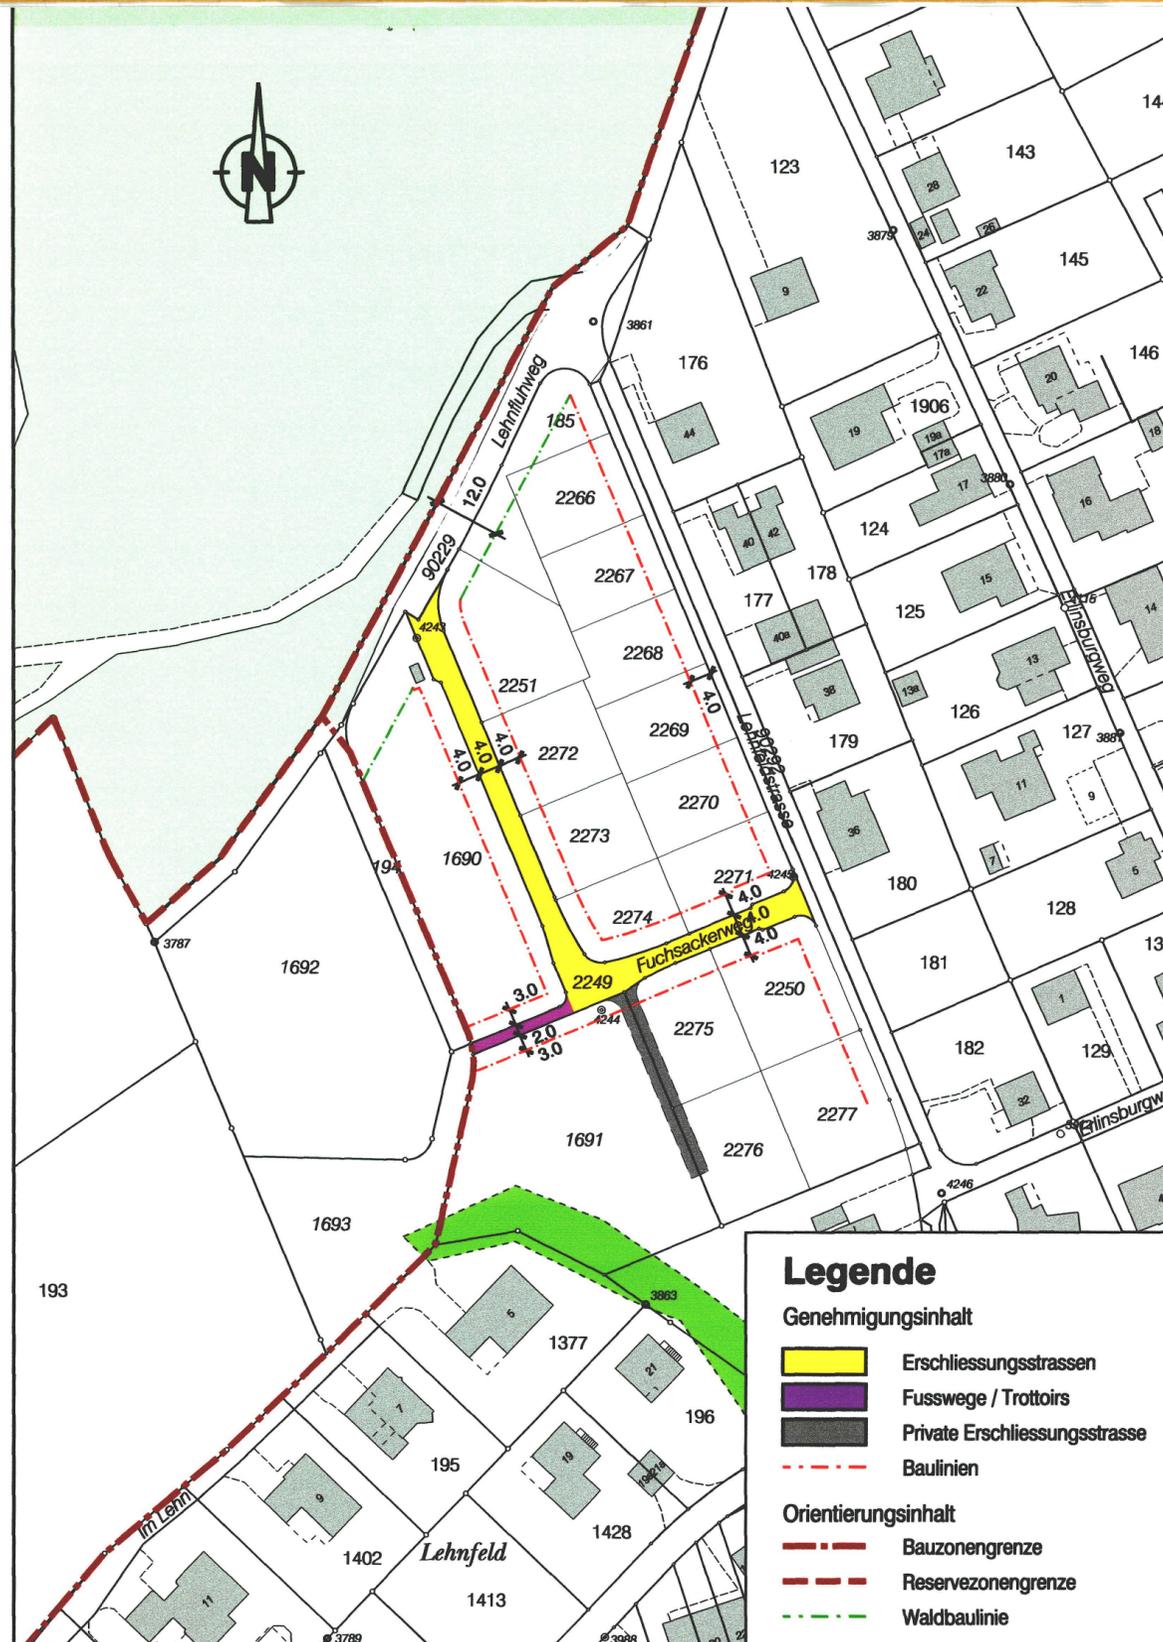

### Legende

#### Genehmigungsinhalt

- Erschliessungsstrassen
- Fusswege / Trottoirs
- Private Erschliessungsstrasse
- Baulinien

#### Orientierungsinhalt

- Bauzonengrenze
- Reservezonengrenze
- Waldbaulinie

Öffentliche Auflage vom 19. August 2004 bis 18. September 2004

Beschlossen vom Einwohnergemeinderat Oensingen

Oensingen, 16. August 2004, Beschluss Nr. 197

Der Gemeindepräsident :

Der Gemeindeschreiber :

Genehmigt vom Regierungsrat des Kantons Solothurn

gemäss RRB Nr. **2288** vom 16. Nov. 2004

Der Staatsschreiber :

