

oensingen

Einwohnergemeinde
Oensingen

Schutzzonenplan für die Grundwasserfassung "Moos"

(Kommunale Schutzzone)

Situation 1 : 2'000



Vom Regierungsrat durch heutigen
Beschluss Nr. 2118 genehmigt.
Solothurn, den 24.10. 2005

Der Staatsschreiber:


Dr. K. Fehrscheller

Legende

Genehmigungsinhalt

- Fassungsbereich S1
- Engere Schutzzone S2
- Weitere Schutzzone S3
- Zonenabgrenzung nicht mit Parzellengrenze übereinstimmend
- Zonenabgrenzung mit Parzellengrenze übereinstimmend

Orientierungsinhalt

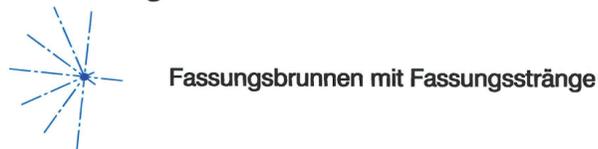

Planaufgabe vom 10. März bis 10. April 2005

Beschlossen vom Einwohnergemeinderat Oensingen
Oensingen, 7. März 2005

Der Gemeindepräsident:

[Signature]



Der Leiter Verwaltung:

A. G. K.


Genehmigt vom Regierungsrat des Kantons Solothurn
gemäss RRB Nr. vom

Der Staatsschreiber:

Für die Richtigkeit des Grundbuchplanes

Oensingen,
19. April 2005

Der Nachführungsgeometer
BSB + Partner
Ingenieure und Planer
Von Roll-Strasse 29 · Tel. 062 388 38 38
4702 Oensingen

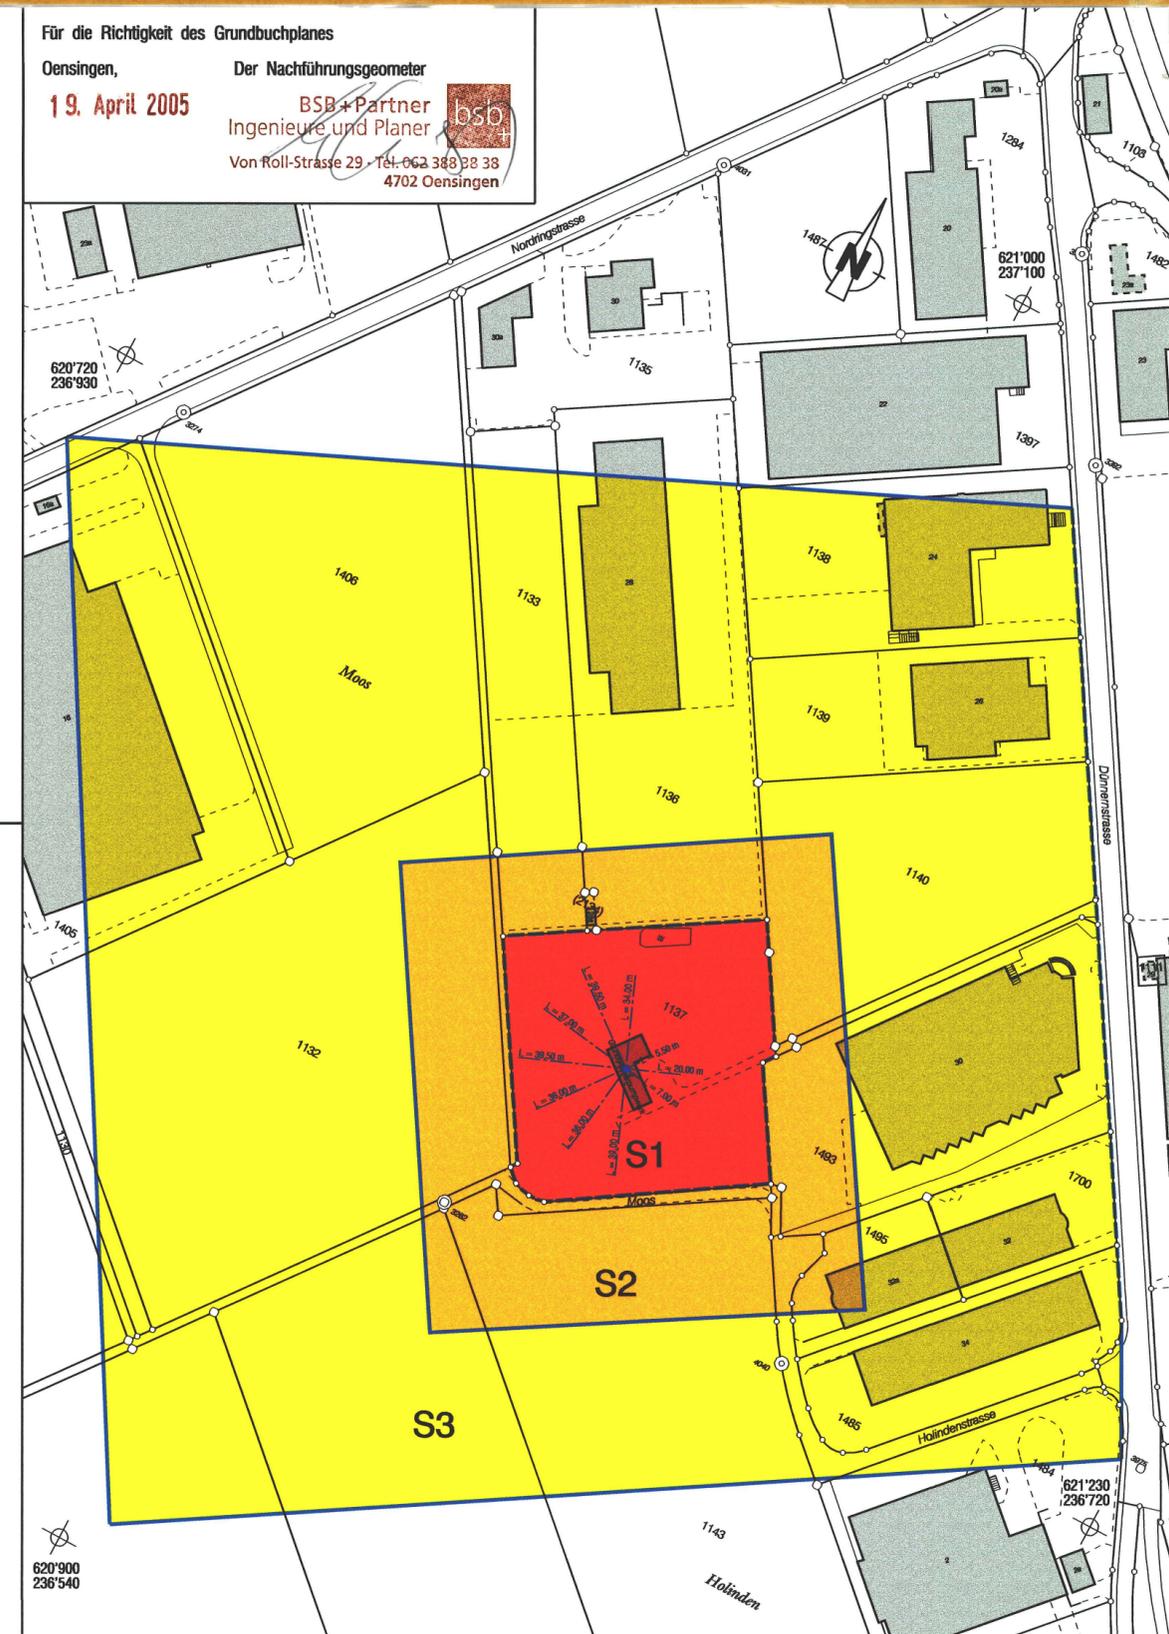

Index	Datum	Aenderungen	gez.	gepr.	gen.	Oensingen	geprüft:	genehmigt:
						Datum: 16.11.2004		
						gezeichnet: bro/chh	Plan Nr.	
						Grösse: 30 / 63	9803.062 / 1	
						Rolle Nr.:		
AV- Grundlage vom: 18.01.2005						gedruckt: 18-APR-2005 15:02 user: chh		

Dr. Henri Krusysse
Beratender Geologe SIA