


80 / 115
oensingen

Einwohnergemeinde
Oensingen

Konfliktplan Grundwasserfassung "Moos"

Plananlage vom 10. März bis 10. April 2005
Beschluss vom Einwohnergemeinderat Oensingen mit Beschluss Nr. 57
Der Gemeindepräsident:

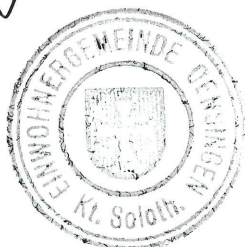

Der Leiter Verwaltung:
A. Lirk

Oensingen, 07. März 2005

Situation 1 : 2'000

Genehmigt vom Regierungsrat des Kantons Solothurn
gemäss RRB Nr. 2118 vom 24.10.05 Der Staatschreiber:
Dr. K. Fuchs




Index	Datum	Änderungen	gez.	gepr.	gen.	Oensingen	geprüft:	genehmigt:
						Datum: 05.05.03		
						gezeichnet: bro	Plan Nr.	
						Grösse: 30 / 63	9803.062 / 2	
						Rolle Nr.:		
						CAD-File: t:\daten\tiefbau\dgn\9000\9803\9803_062\9803_062_2.dgn		
						gedruckt: 18-APR-2005 10:30	user: chh	

AV- Grundlage vom: 18.01.2005

Dr. Henri Krusysse
Beratender Geologe SIA

4500 Solothurn Tel. 032 / 623 83 61 Fax 032 / 623 83 62

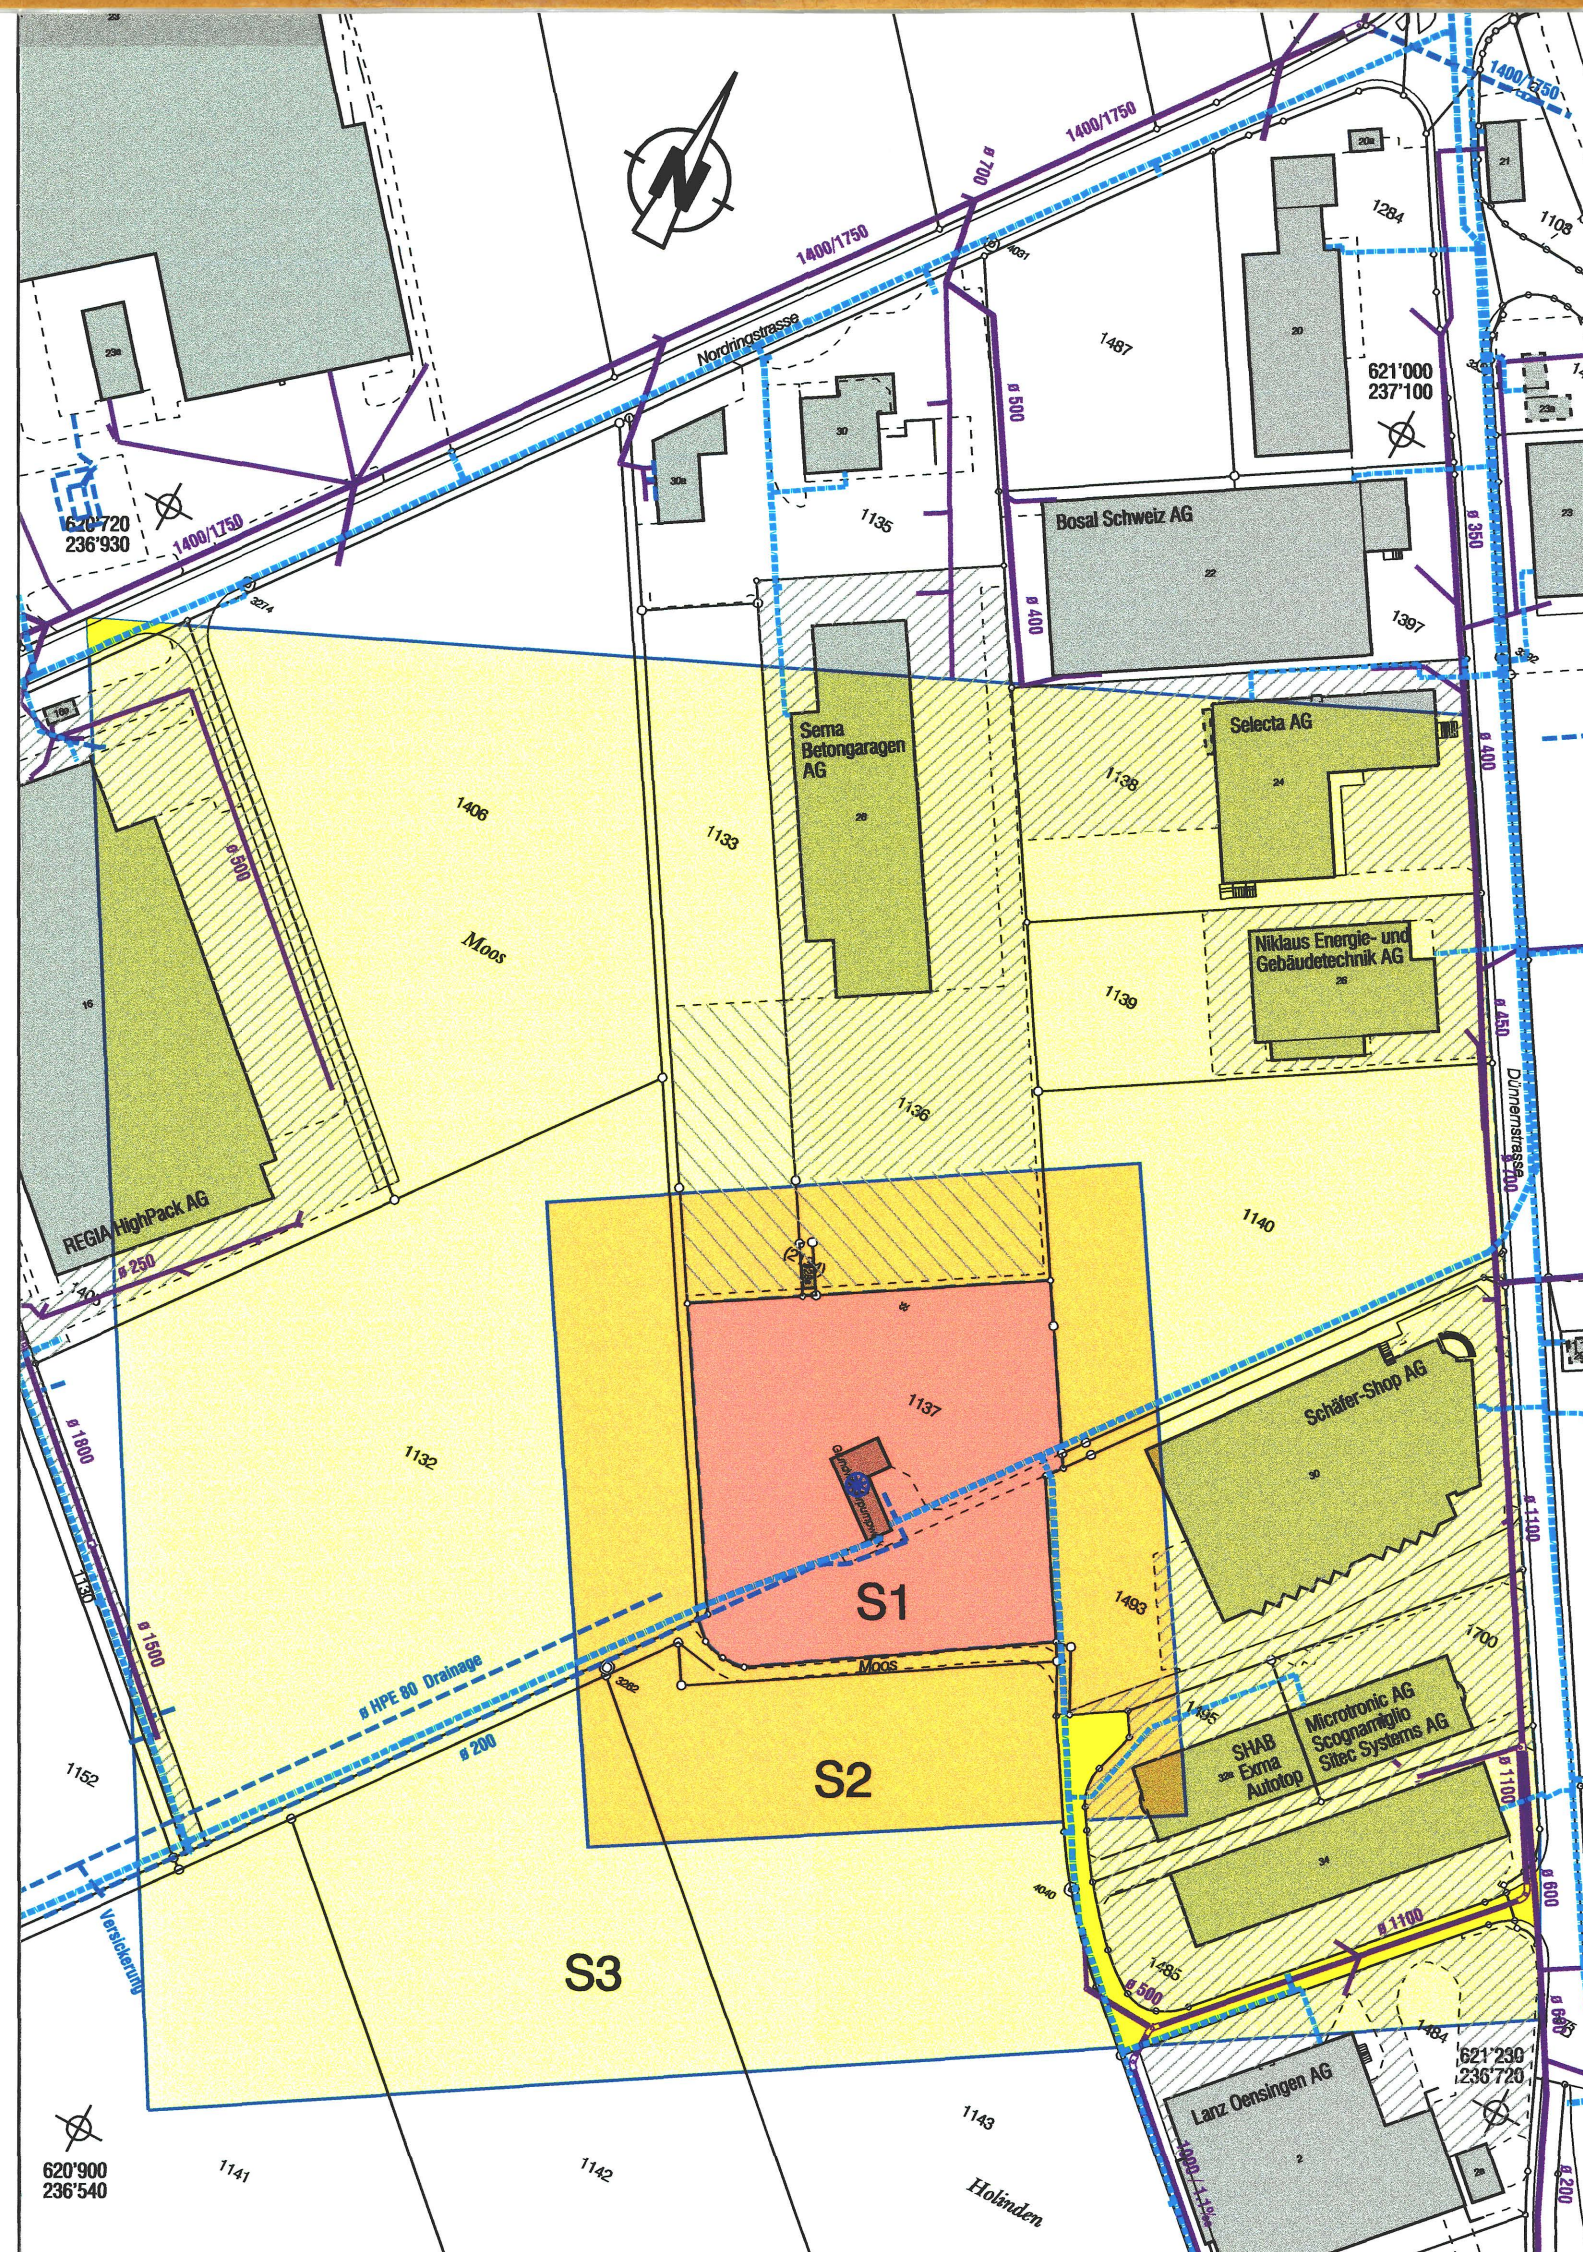

Eigentümerliste (alle GB in der Schutzzone)

unüberbaut (heute Landwirtschaft)

- 1132 Mathys Immobilien und Verwaltungen AG, Flurstrasse 12, 2575 Täuffelen
- 1137 Einwohnergemeinde Oensingen, Hauptstrasse 2, 4702 Oensingen
- 1140 Jurt Markus, Bubenrainstrasse 18, 4702 Oensingen
- 1141 Arn Fritz, 4704 Niederbipp
- 1142 Dörig Mittelland AG, Industriestrasse West 24, 4613 Rickenbach
- 1143 Kehrler Stebler AG Metallbau, Lettenweg 46, 4123 Allschwil
- 1406 Alfred Müller AG, Neuhoferstrasse 10, 6340 Baar

überbaut (Industrie)

- 1130 Mathys Immobilien und Verwaltungen AG, Flurstrasse 12, 2575 Täuffelen
- 1133 Sema Betongaragen AG, Nordringstrasse 28, 4702 Oensingen
- 1136 Sema Betongaragen AG, Nordringstrasse 28, 4702 Oensingen
- 1138 Credit Suisse, Paradeplatz 8, 8001 Zürich
- 1139 Cipag SA, En Verney, 1070 Puidoux
- 1152 Hörmann Oensingen AG, Nordringstrasse 14, 4702 Oensingen
- 1397 Xentos Finanzen AG, Dünernstrasse 22, 4702 Oensingen
- 1405 Alfred Müller AG, Neuhoferstrasse 10, 6340 Baar
- 1484 Gerster Max, Feldtalstrasse 7, 8185 Winkel bei Bülach
- 1493 SSI Schäfer-Shop AG, Dünernstrasse 30, 4702 Oensingen
- 1495 Schweizerische Eidgenossenschaft, Papiermühlenstrasse 14, 3003 Bern
- 1700 Microtronic AG, Dünernstrasse 32, 4702 Oensingen

- 1485 VM-Logistik AG, 4702 Oensingen
- cabcon AG, 6343 Rotkreuz
- E. Bolliger Söhne AG, 4702 Oensingen
- Weber Eugen, 3550 Langnau im Emmental
- Gerster Max, 8185 Winkel bei Bülach
- Scognamiglio Antonio, 4702 Oensingen
- TC Dynamik AG, 4702 Oensingen
- Parimod AG, 4800 Zofingen
- Blitz Oensingen AG, 4702 Oensingen

(2134) Baurecht auf GB 1136: Genossenschaftsverband Gemeinschaftsantennenanlage Schwängimatt, 4710 Balsthal

Legende

	Fassungsbereich	S 1		Schmutzabwasserleitung
	Engere Schutzzone	S 2		Sauberabwasserleitung
	Weitere Schutzzone	S 3		Wasserleitung
	Gebäude			befestigte Plätze
	Erschliessungsstrassen			Kiesplatz (Fertigaragenlager)