




Profil 1

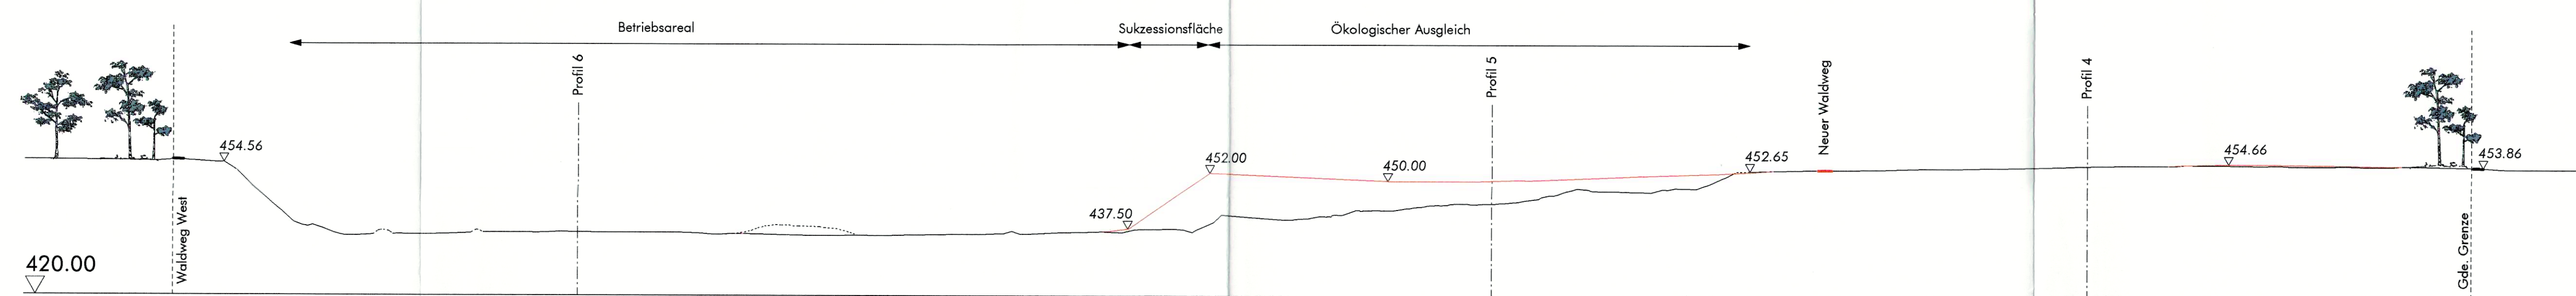


Profil 2

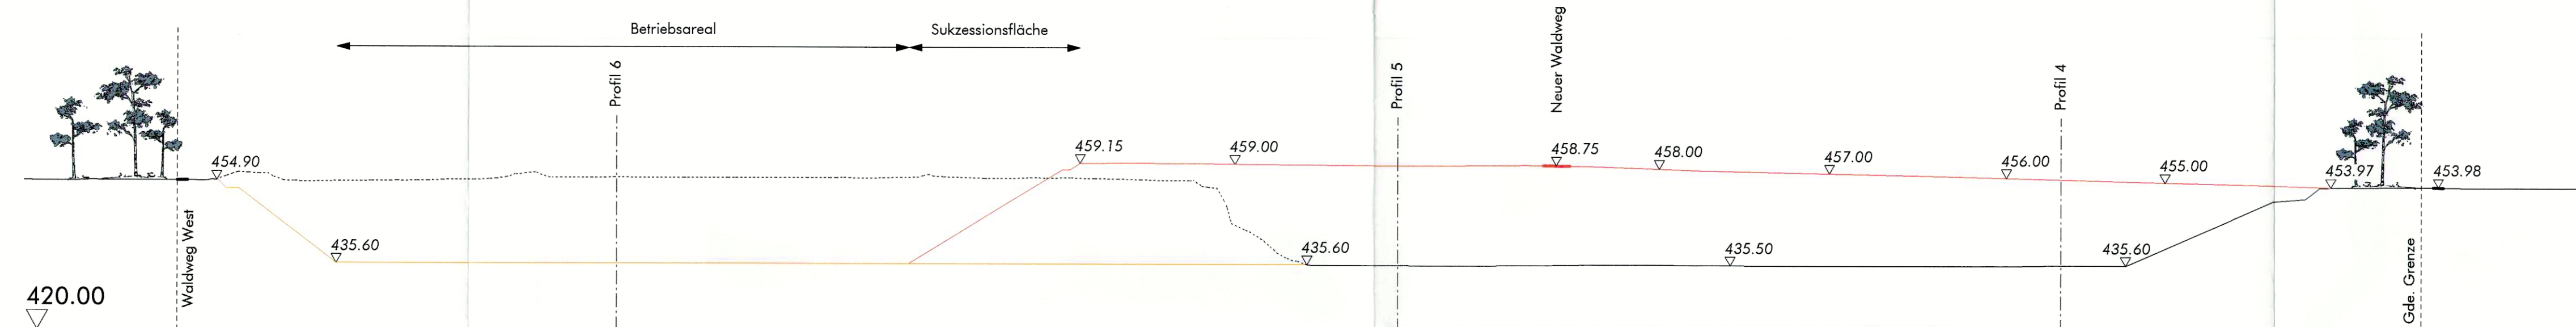


Profil 3

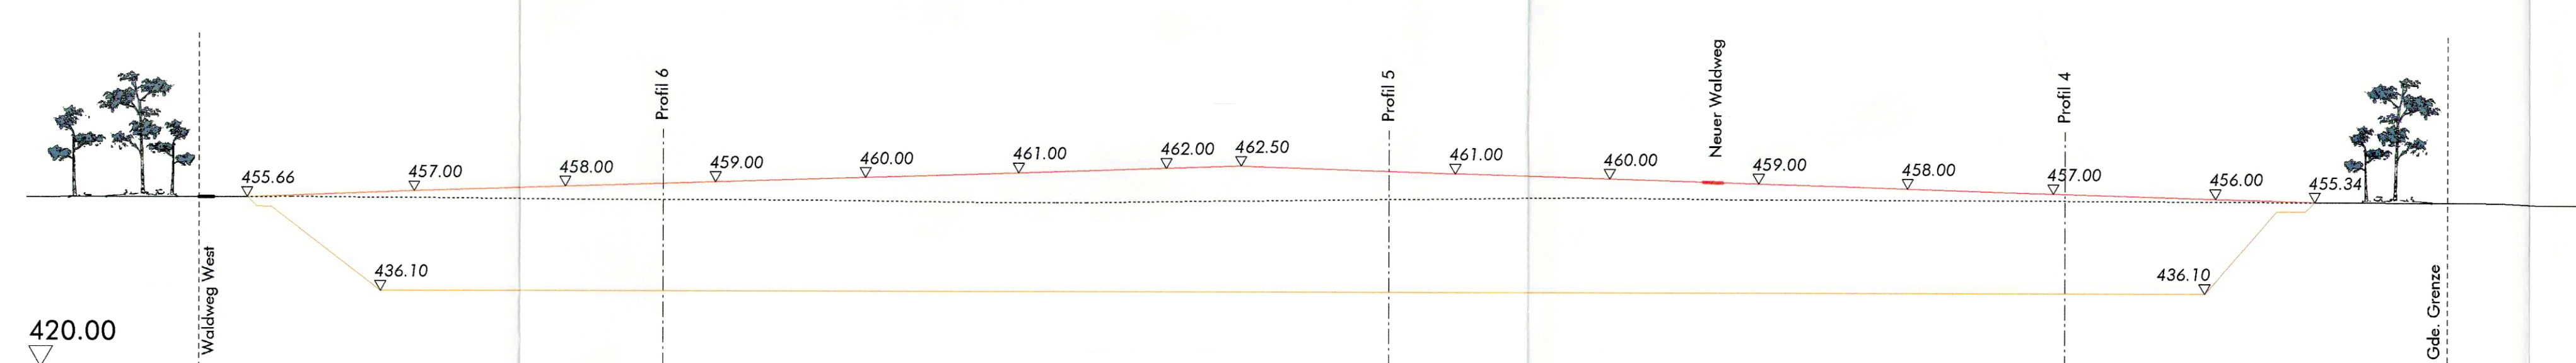


Profil 4

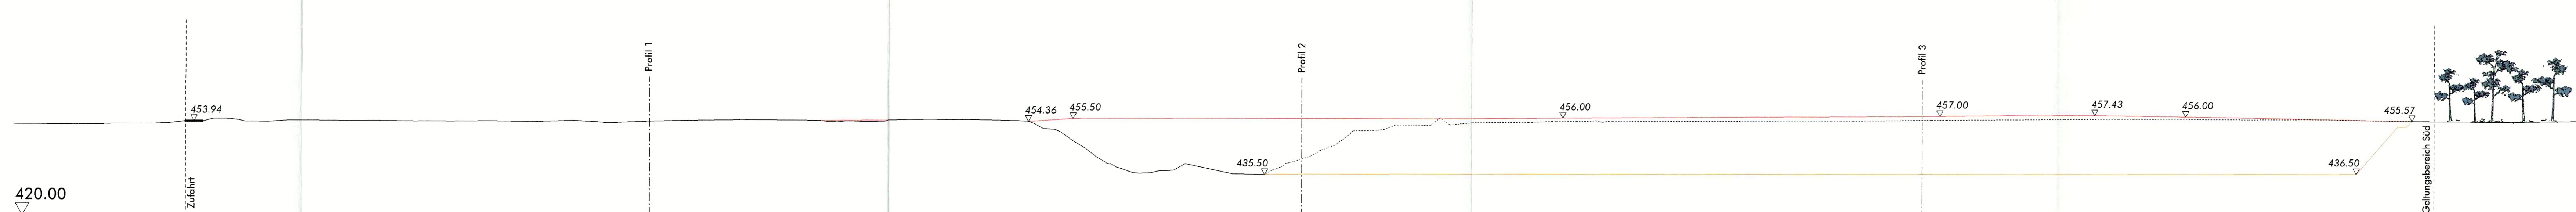

Profil 5

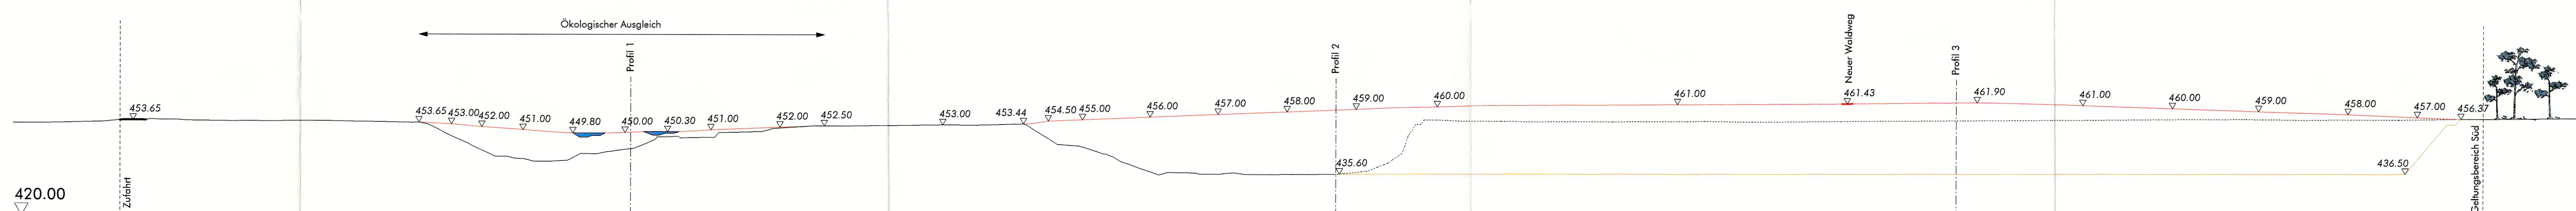

Profil 6

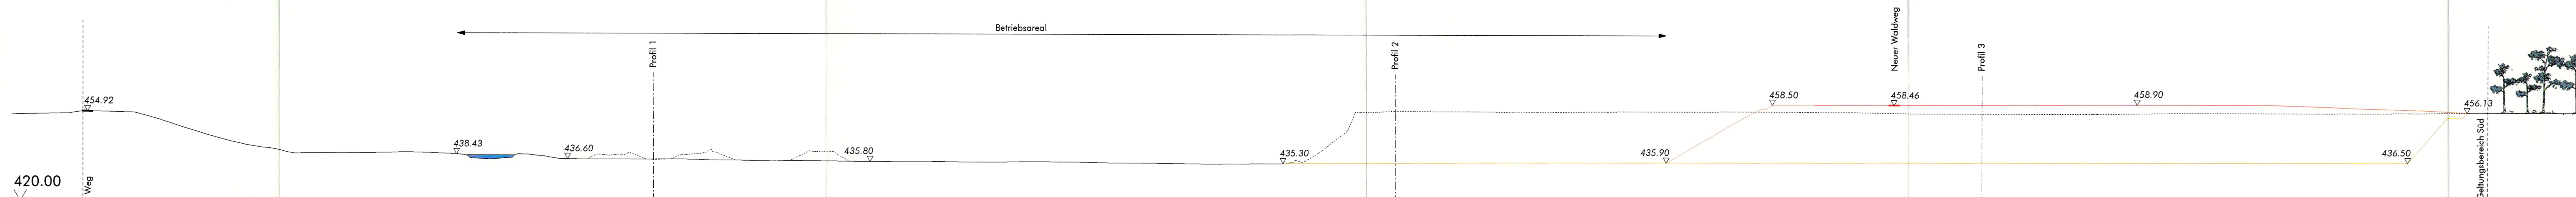

Gestaltungsplan Erweiterung Kiesgrube Aebisholz Revision 2005

Endgestaltung
Profile 1 - 6
M 1 : 1'000

Lage siehe Plan-Nr. 508.10-20 + 508.10-21

Öffentliche Auflage: 15. Juni - 15. Juli 2006

Genehmigt vom Gemeinderat: am: 12. Juni 2006

Der Gemeindepräsident: Der Gemeindegemeinsamer: A. W. K.

Genehmigt vom Regierungsrat mit RRB Nr.: 1756 am: 26. Sep. 2006

Der Staatschreiber: Dr. K. B. S. S.

Rev.	Datum	Gez.	Gepr.	Massstab	Plannummer
a	06.09.2005	Hü	HS	1 : 1'000	508.10 - 22
b				Planformat	
c				A0	
d					D. Name: 508.10 - 22 Profile 1-6

spalteneder oekologie ag
dorfstrasse 1
ch-5037 muhen
fon 062 737 40 30
fax 062 737 40 31
spalteneder@bluewin.ch

Legende

- Gewachsenes Terrain
- Neues Terrain
- Abtrag Terrain
- Abbausohle