


Planaufgabe vom 25. Juni 2009 bis 24. Juli 2009
Beschlossen vom Einwohnergemeinderat Oensingen
Oensingen, 15. Juni 2009
Der Gemeindepräsident :

Der Leiter Verwaltung:

Genehmigt vom Regierungsrat des Kantons Solothurn
gemäss RRB NR. 2009 / 2043 vom 17. November 2009

Der Staatsschreiber :

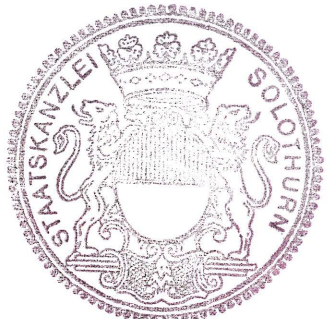

A.F.

oensingen
Einwohnergemeinde
Oensingen

Erschliessung Leuenfeld

Ausführungsprojekt

Renaturierung Leuengraben


Querprofile 1 : 50

Index	Datum	Änderungen	gez.	gepr.	gen.	Oensingen, 29.10.2009	geprüft:	genehmigt:
						gezeichnet: chh	Plan Nr.	
						Grösse: 45 / 115	5845.010 / 6	
						Rolle Nr.:		
						CAD-File: M:\Oensingen\5845 Leuenfeld\5845_010\5845_010_6.dgn		
AV- Grundlage vom:						gedruckt: 27-NOV-2009 08:28	user: yal	
www.bsb-partner.ch								
Biberist	Tel. 032 671 22 22	Fax 032 671 22 00	BSB + Partner Ingenieure und Planer bsb					
Oensingen	Tel. 062 388 38 38	Fax 062 388 38 00						
Grenchen	Tel. 032 654 59 30	Fax 032 654 59 31						
Schliern/Bern	Tel. 031 978 00 78	Fax 031 978 00 79						

BSB + Partner
Ingenieure und Planer




Profil A

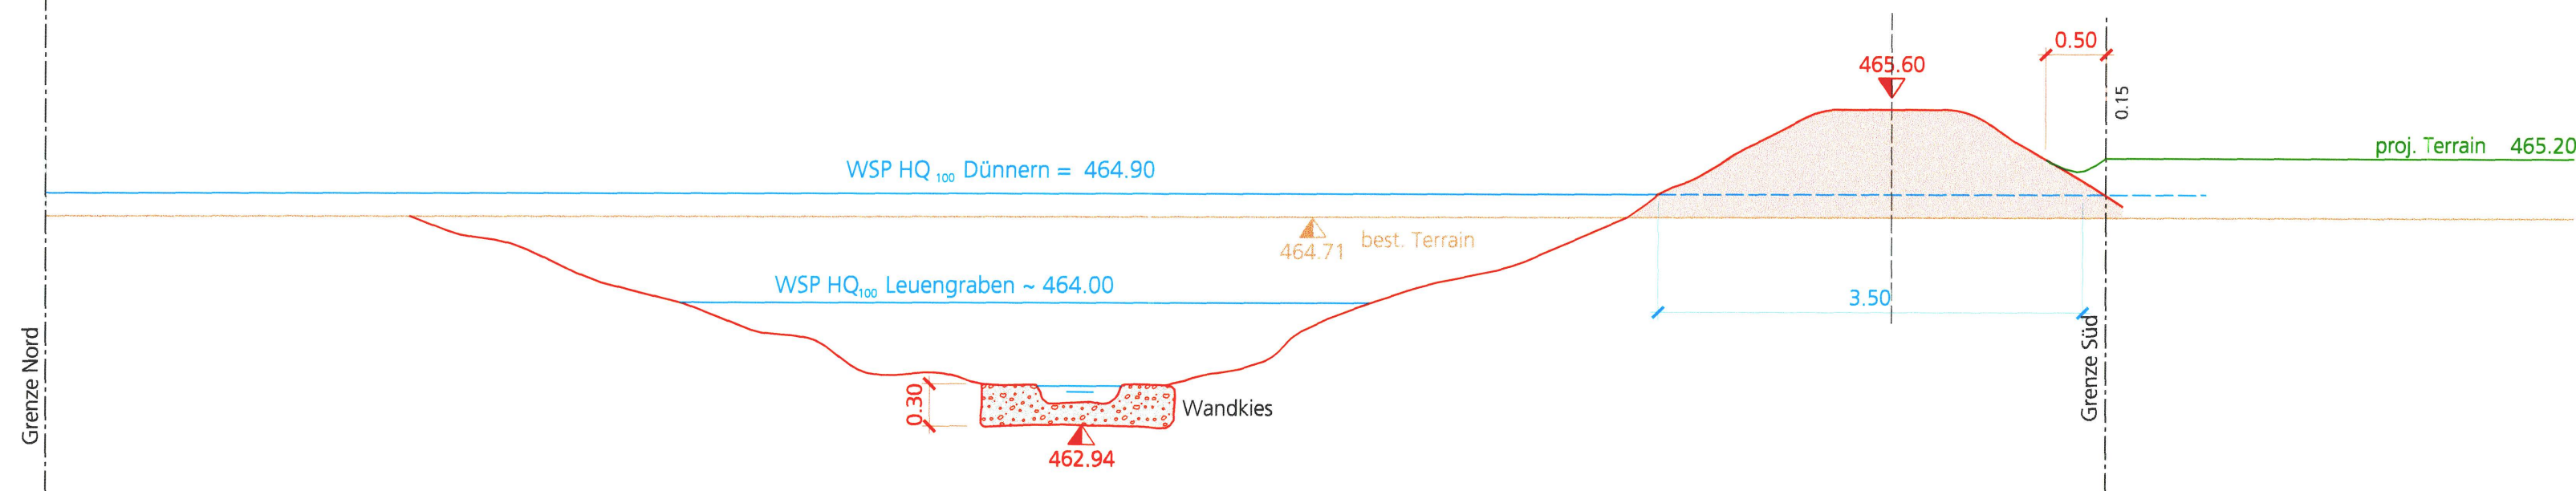


Dammkrone mind. 0.70 m
Dammfuss mind. 2.50 m


Profil B

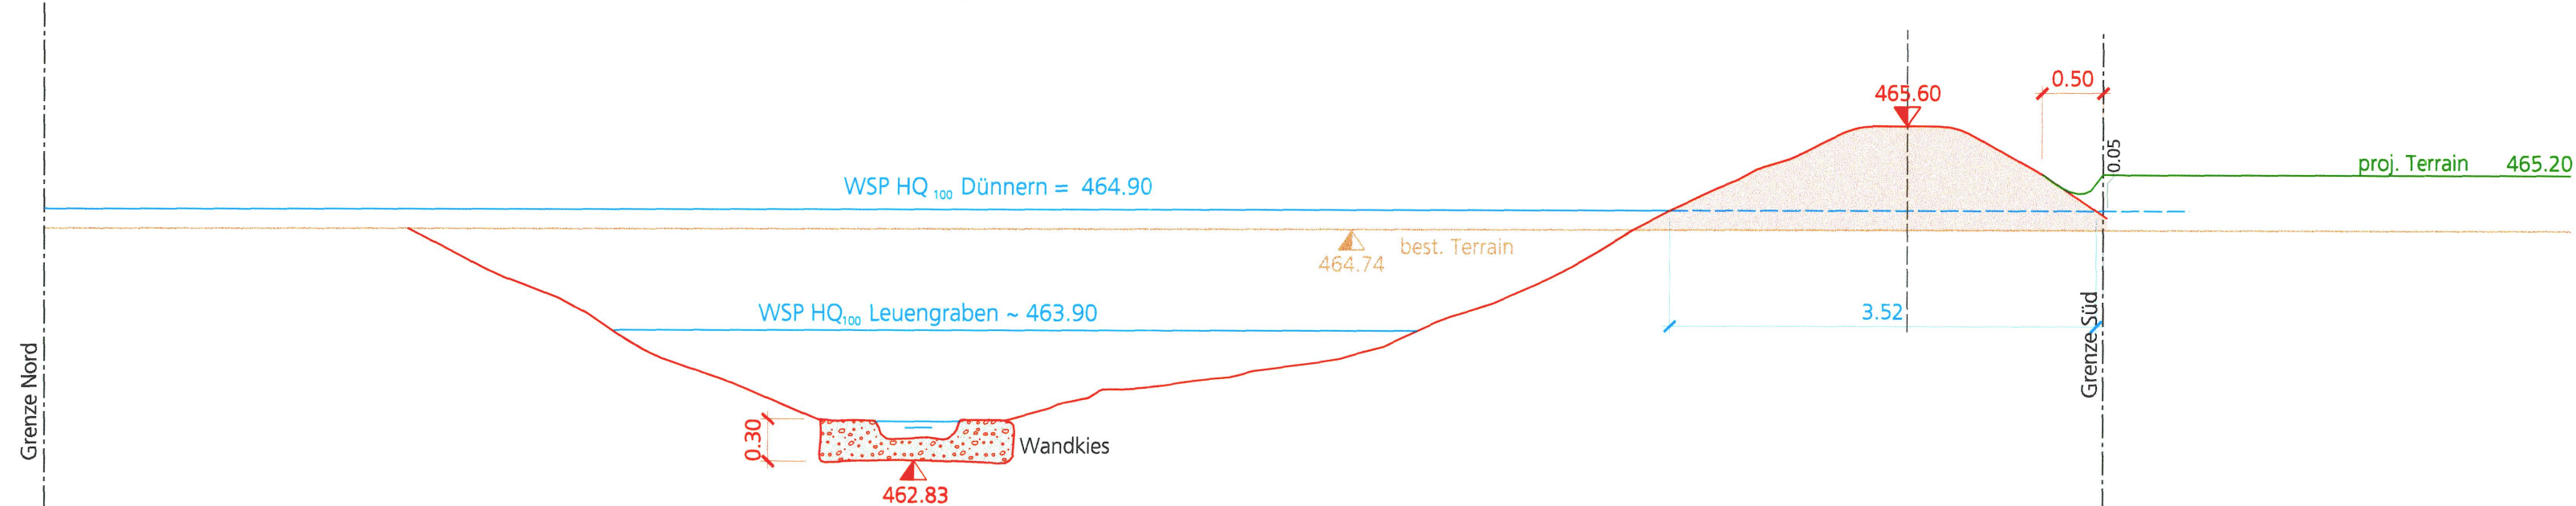


Profil C

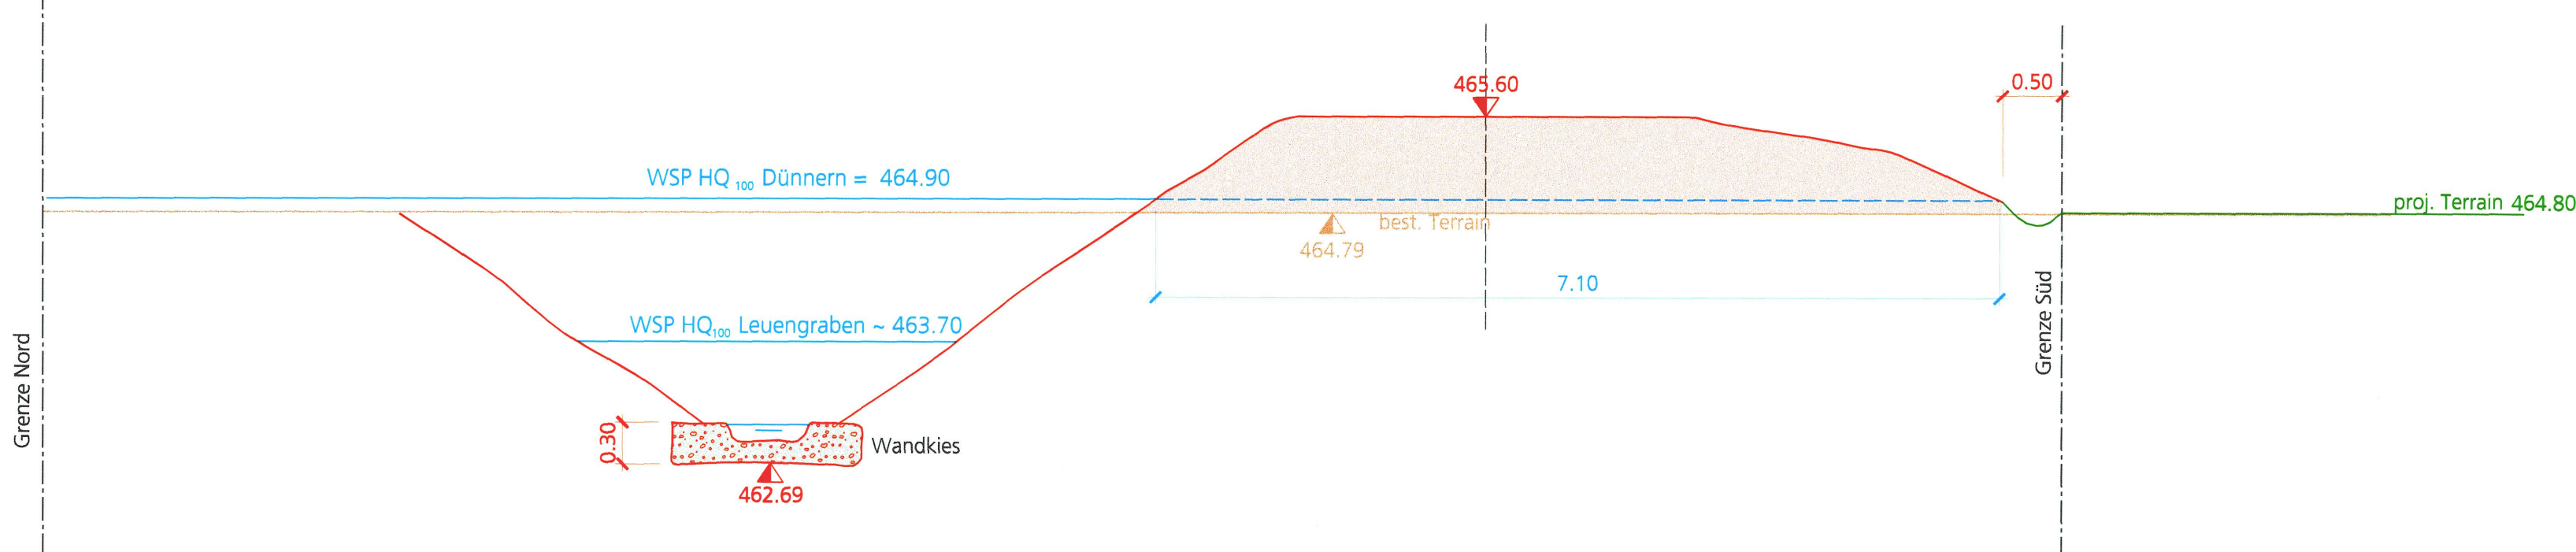

Profil D

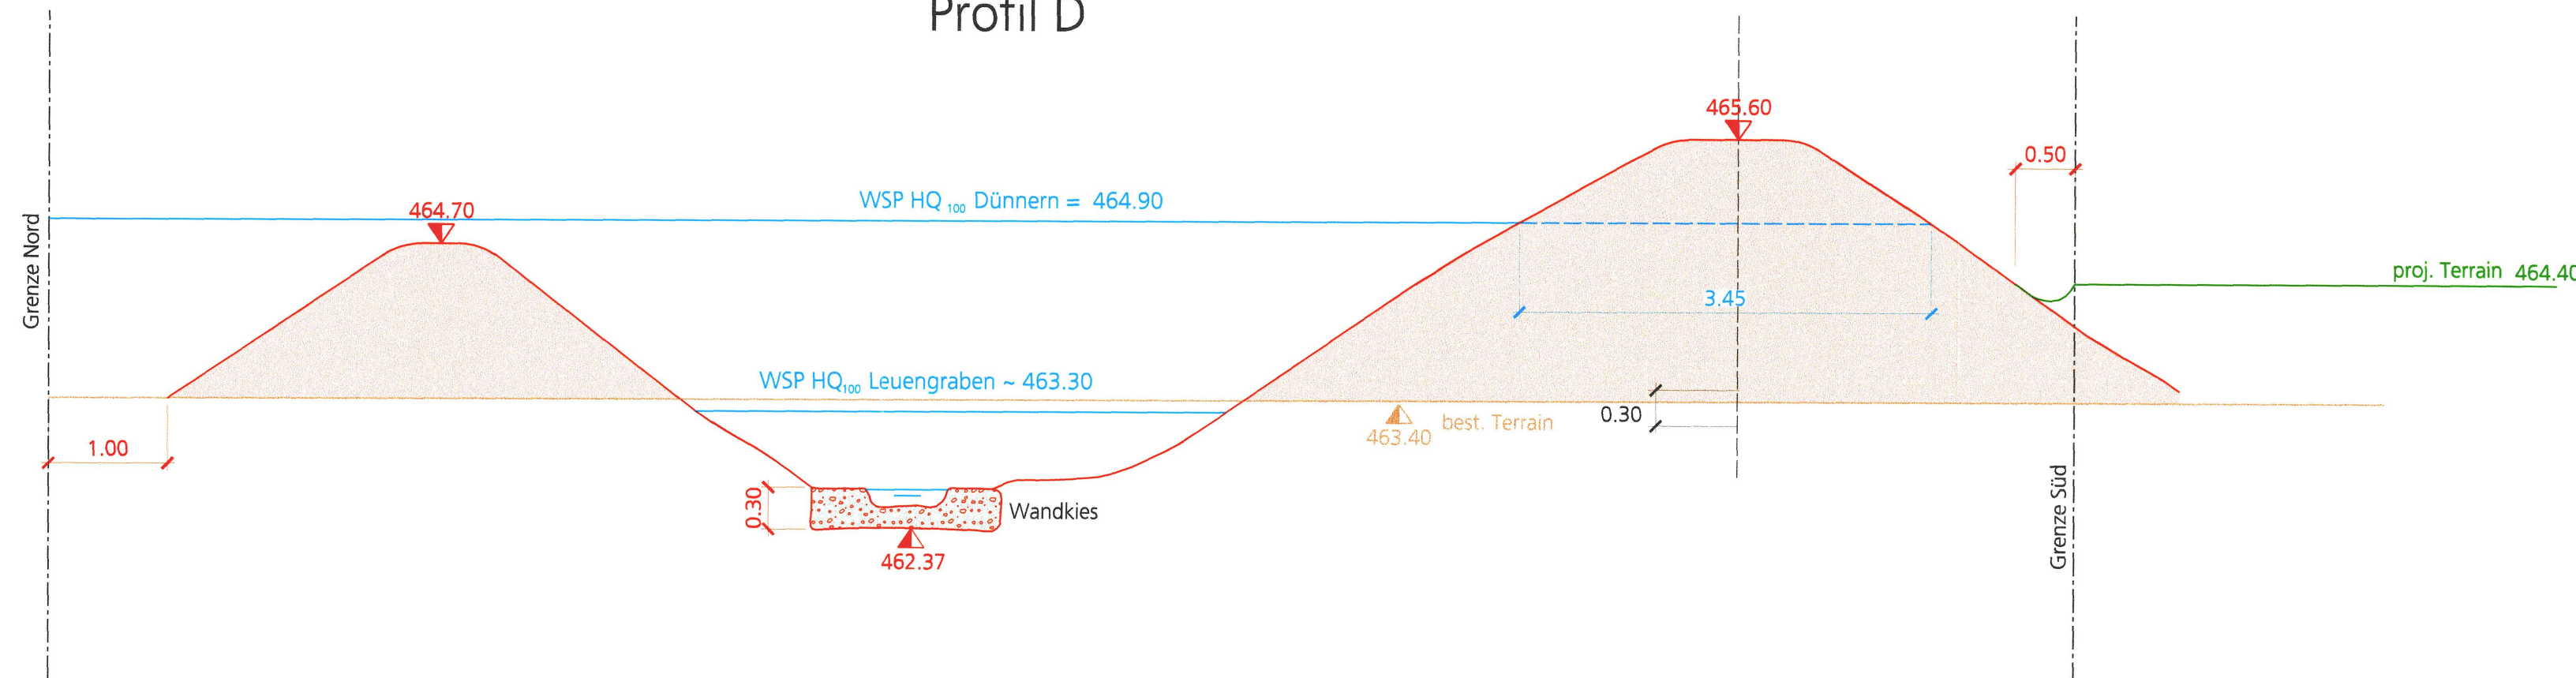

Profil E

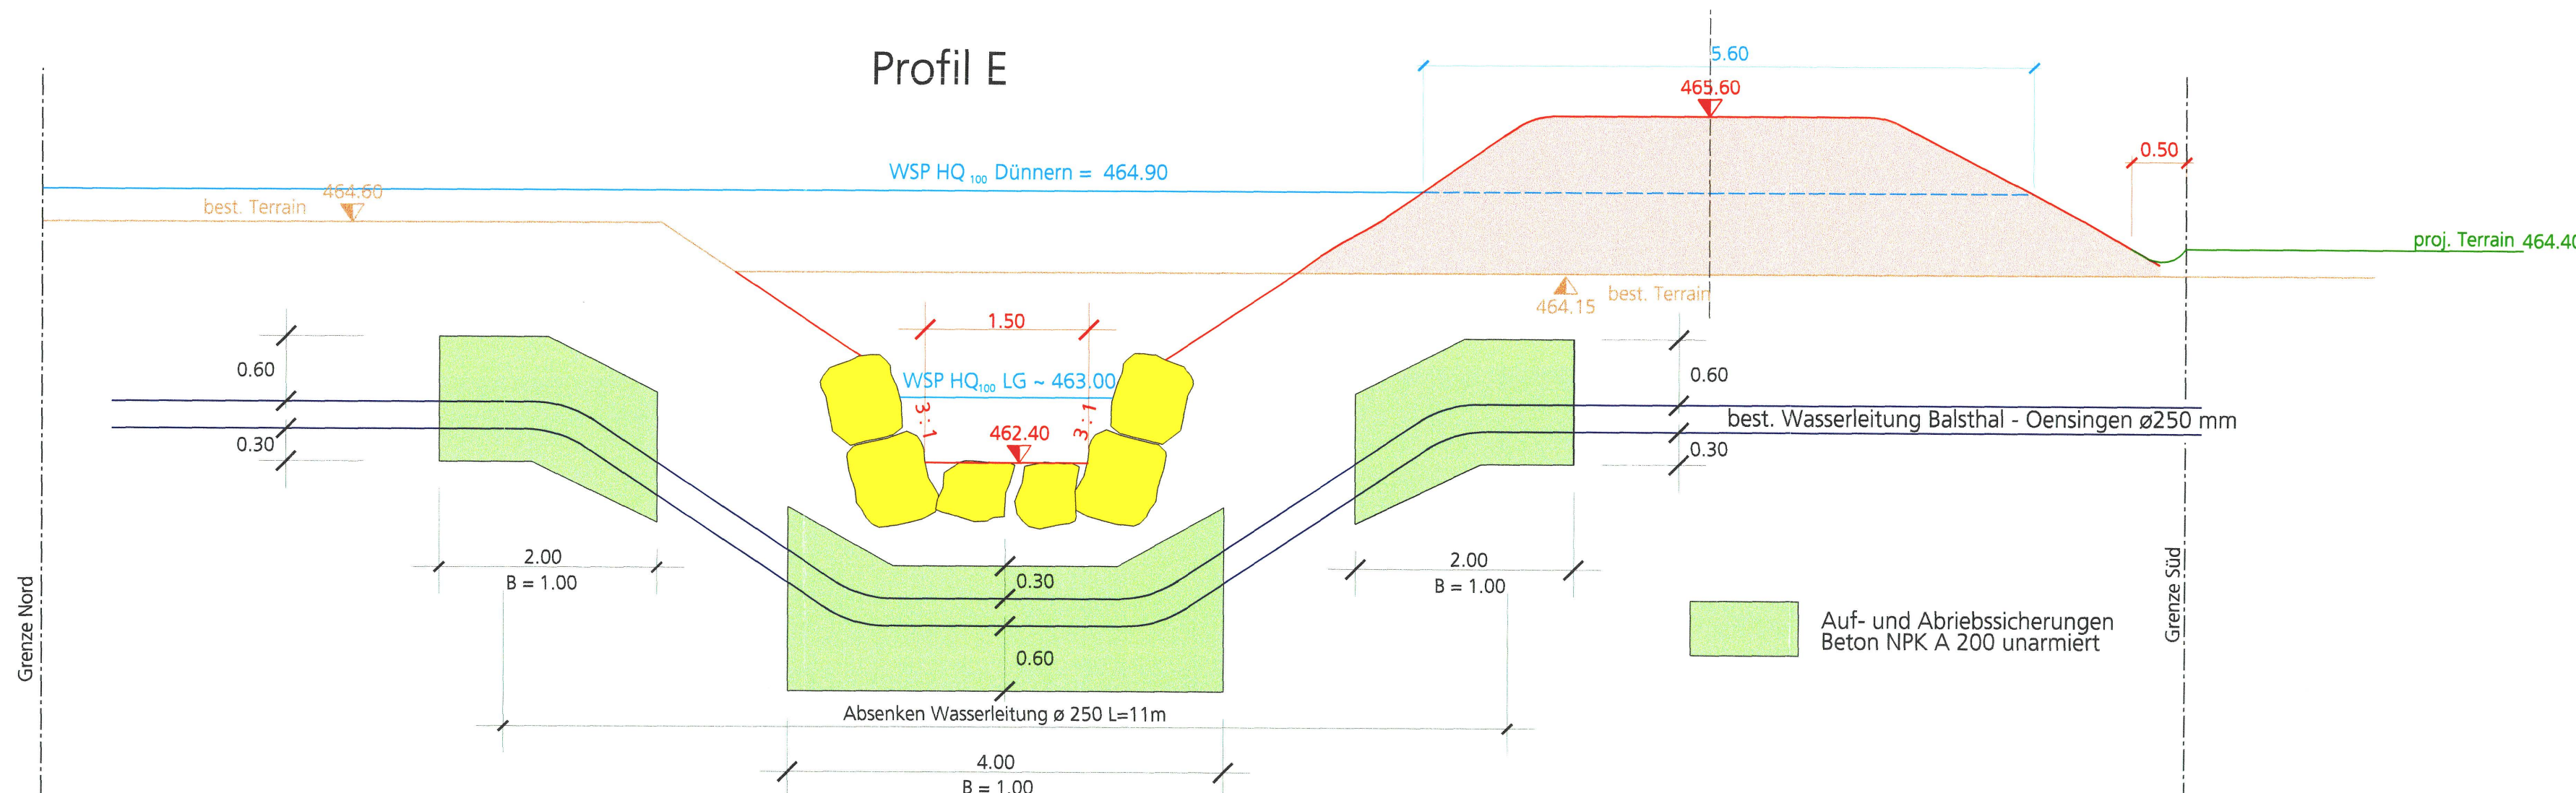

Profil F

