

oensingen

Einwohnergemeinde
Oensingen

Änderung Strassen- und Baulinienplan mit Strassen- klassierung Vebo

Situation 1 : 1'000

Legende Strassen- und Baulinienplan mit Strassenklassierung:

Genehmigungsinhalt

 Erschliessungsstrassen

 Fusswege / Trottoirs

 Geplante Strassen

 Baulinien

Orientierungsinhalt

 Hauptverkehrsstrassen

 Sammelstrassen

 Private Erschliessungsstrassen

 Baulinienabstand Wlad, Hecke, Gewässer

 Vorbaulinien

 Radwege

Öffentliche Auflage vom 28. Oktober bis 29. November 2010

Beschlossen vom Einwohnergemeinderat Oensingen

Oensingen, 18. Oktober 2010

Der Gemeindepräsident :



Der Leiter Verwaltung :





Genehmigt vom Regierungsrat des Kantons Solothurn

mit RRB Nr. **369** vom **22.2.2011**


Publikation des Regierungsratsbeschluss im Amtsblatt Nr. **8** vom **25.2.11**

Der Staatsschreiber :







Rechtsgültiger Strassen- und Baulinienplan mit Strassenklassierung
RRB Nr. 733 vom 03.04.2002 orientierend

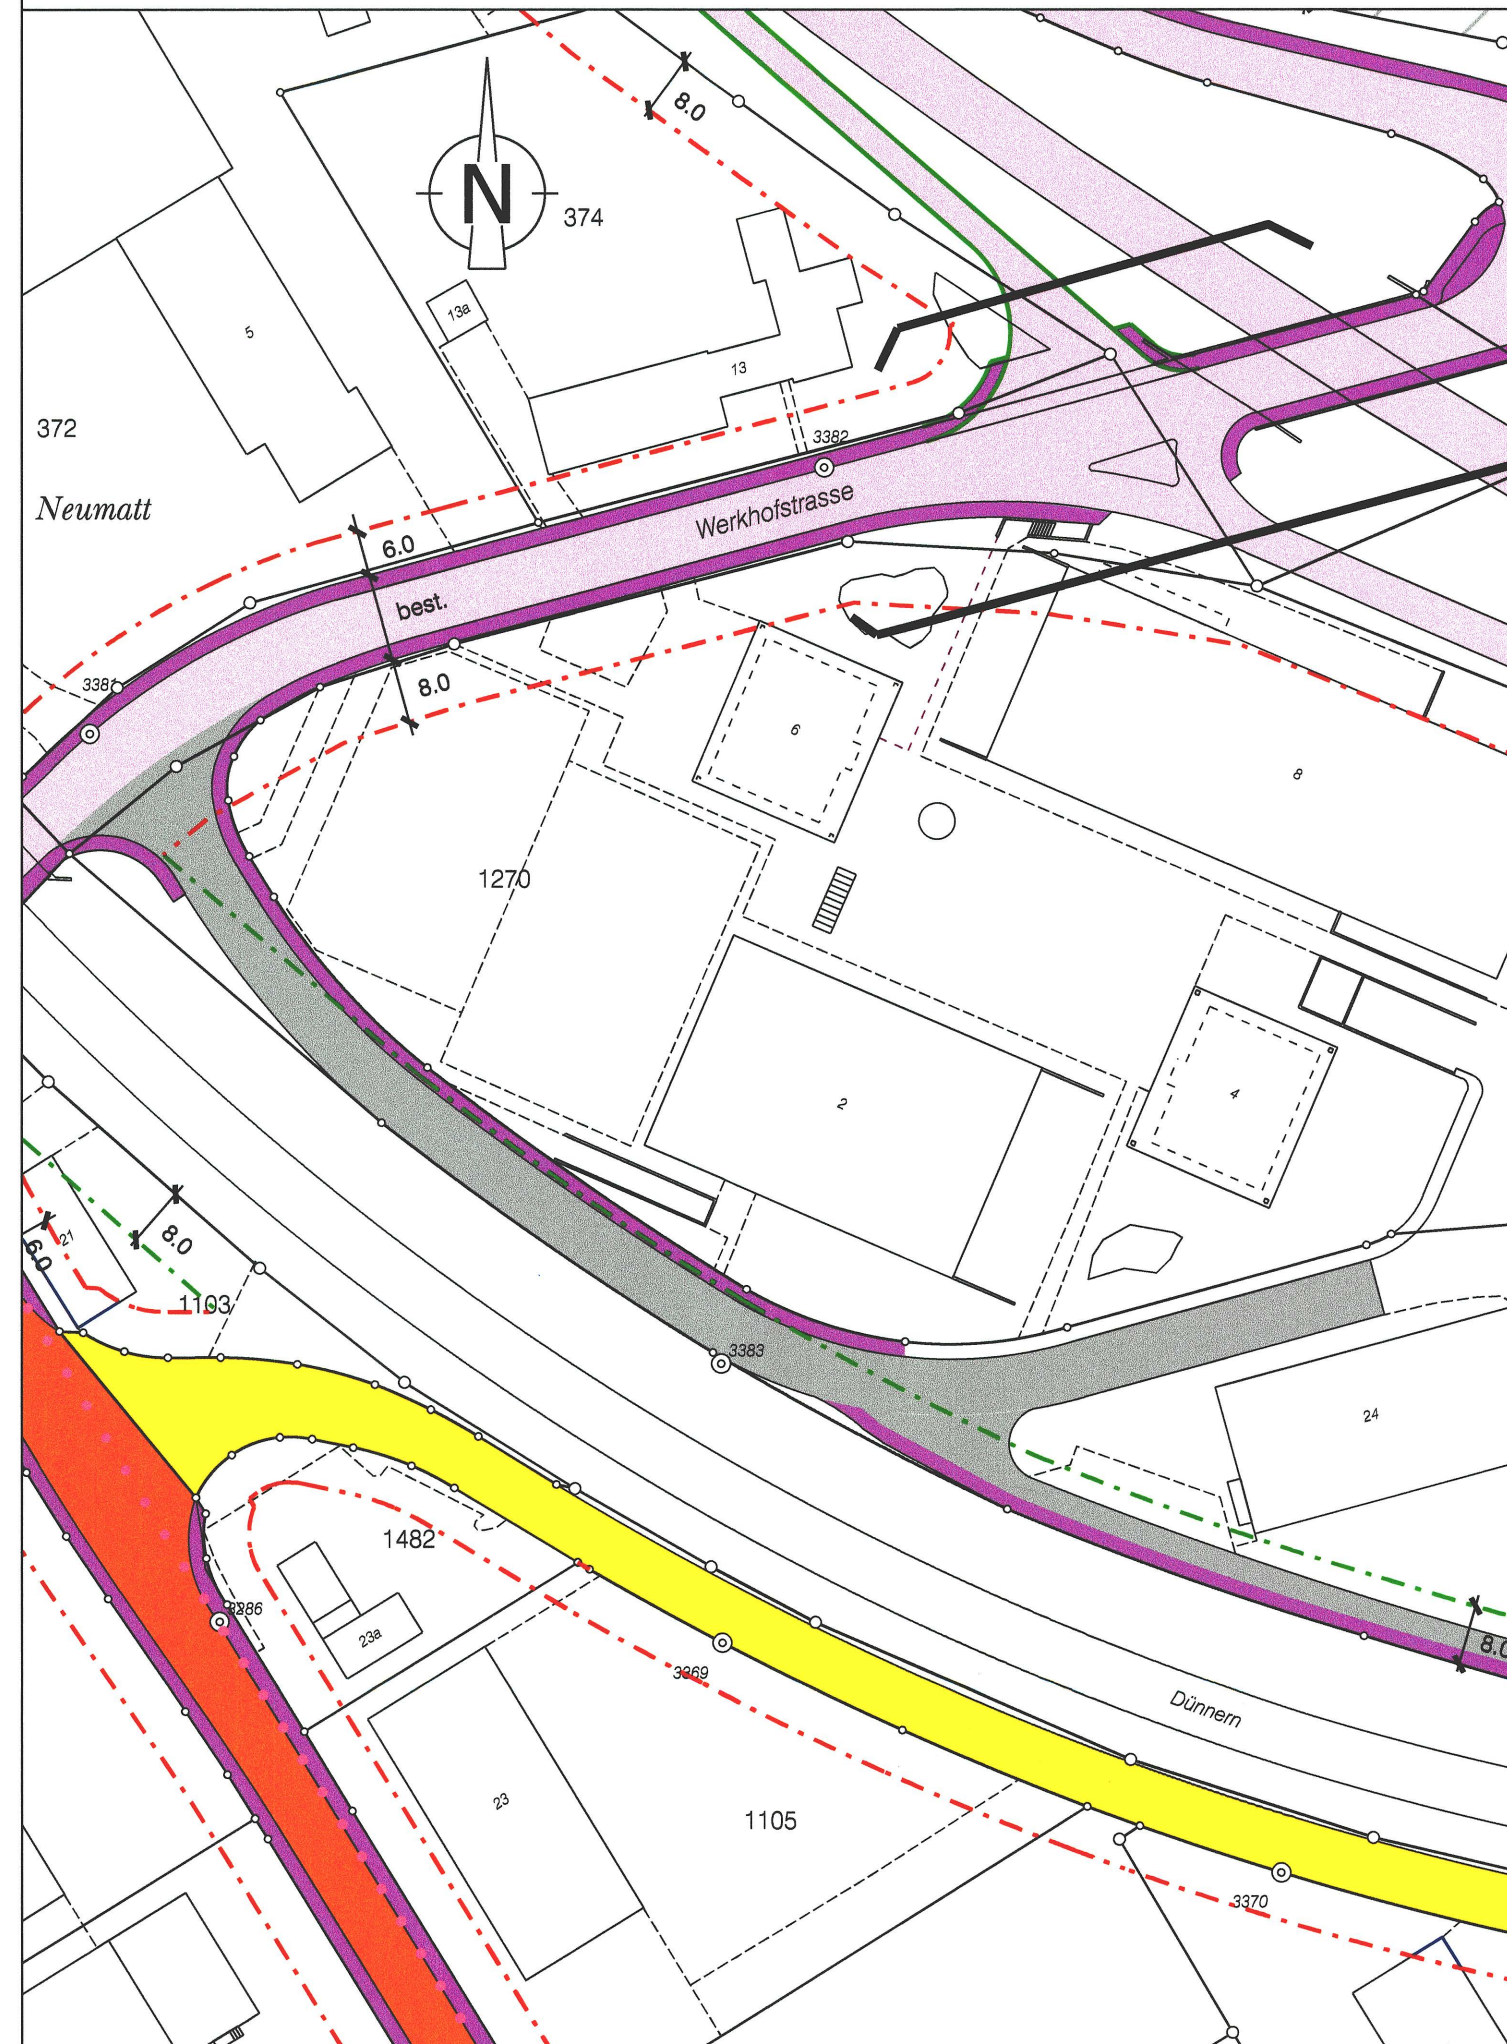

Änderung Strassen- und Baulinienplan mit Strassenklassierung
RRB Nr. **369** vom **22.2.2011** Genehmigungsinhalt

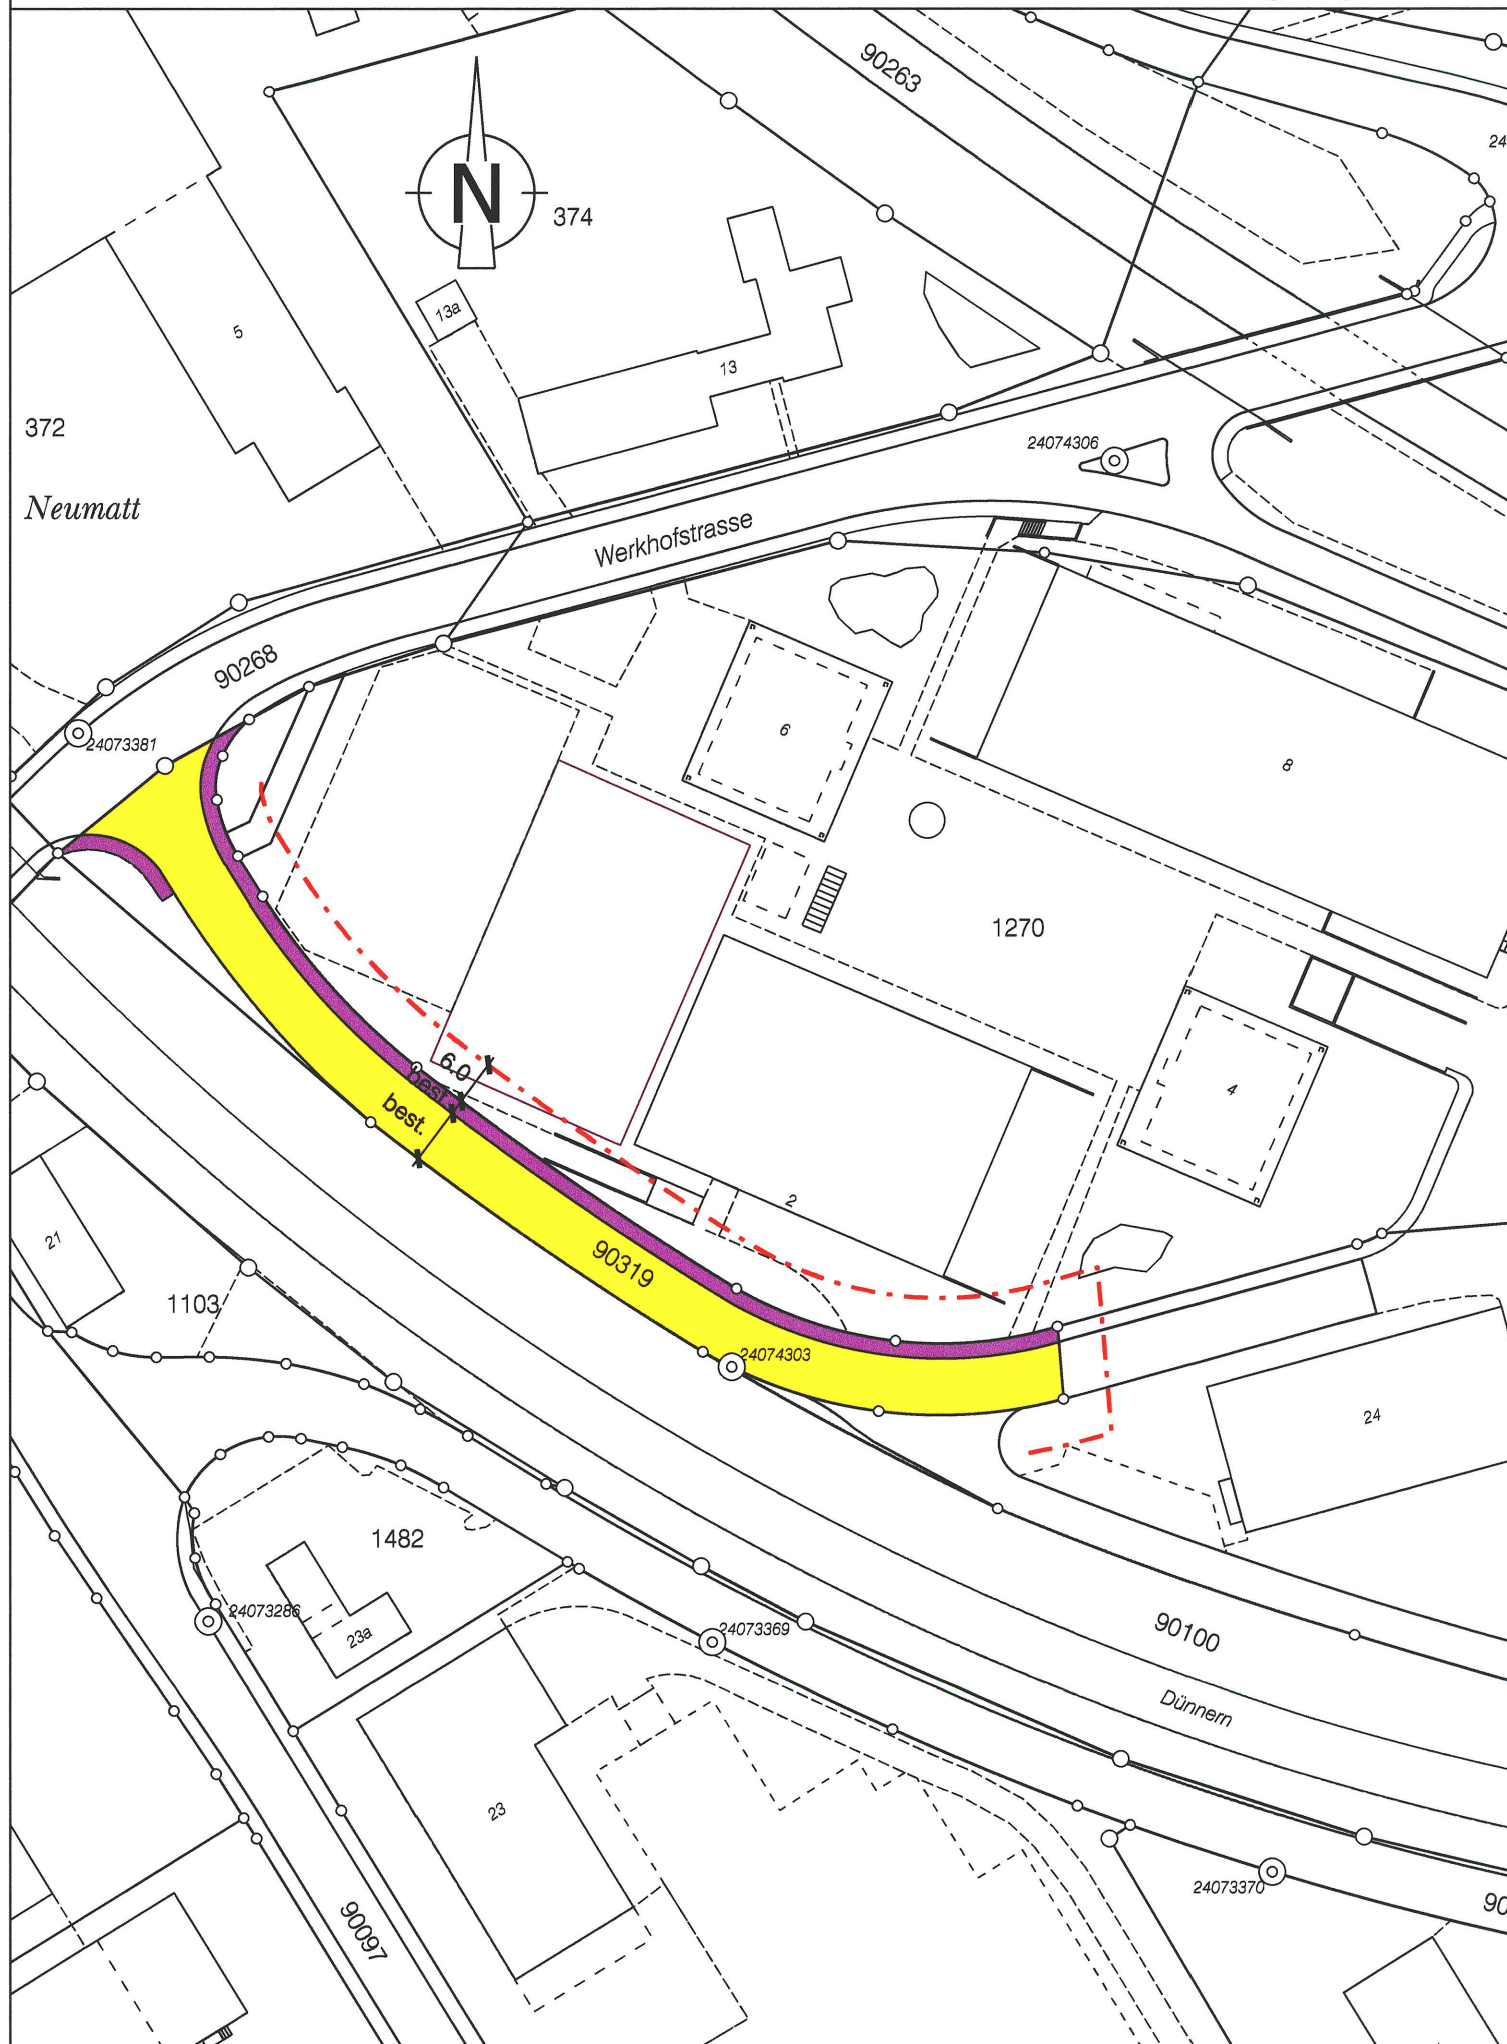

Strassen- und Baulinienplan mit Strassenklassierung neu orientierend
RRB Nr. 733 vom 03.04.2002 / RRB Nr. **369** vom **22.2.2011**

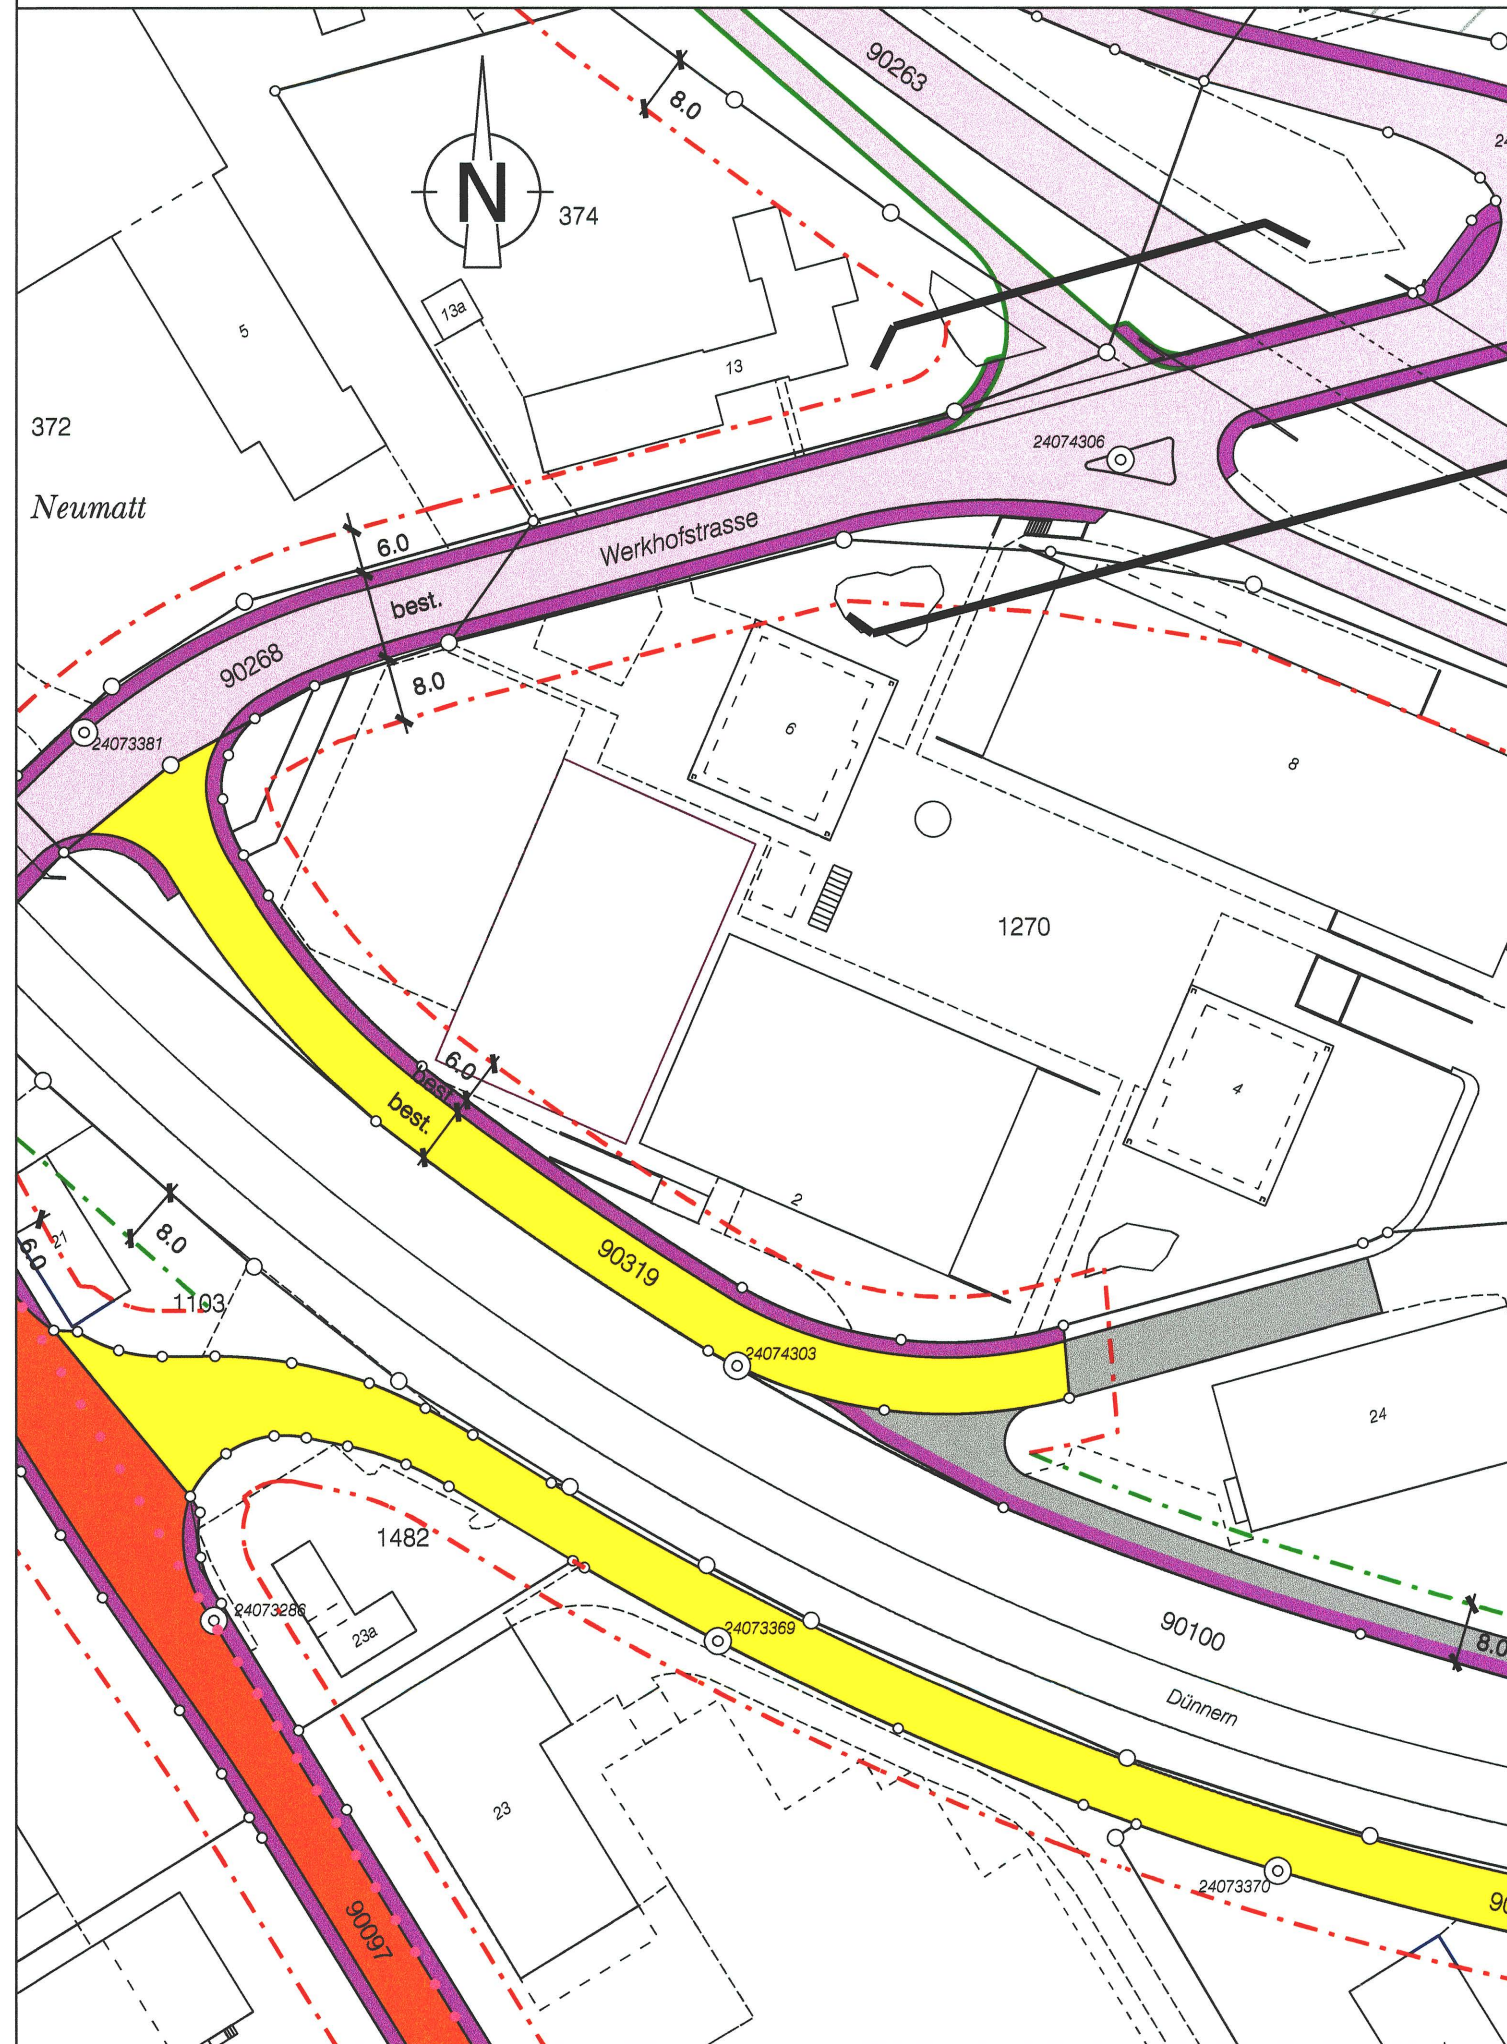

index	Datum	Änderungen	gez.	gepr.	gen.	Oensingen, 16.09.2010	geprüft: 	genehmigt: 
						gezeichnet: evw	Plan Nr. 21143/1	
						Grösse: 30 x 105		
						ysa		
1	19.10.2010	Besprechung Gemeinde / ARP	evw	sif		geändert: 10.12.2010 13:55:00		
AV- Grundlage vom: 06.12.2010			CAD-File: M:\Oensingen\21143 Änderung Strassen- und Baulinienplan Vebo\Genehmigt\21143_1.g.dgn					

www.bsb-partner.ch

Biberist
Oensingen
Grenchen
Schliern/Bern

Tel. 032 671 22 22
Tel. 062 388 38 38
Tel. 032 654 59 30
Tel. 031 978 00 78

Fax 032 671 22 00
Fax 062 388 38 00
Fax 032 654 59 31
Fax 031 978 00 79

BSB + Partner
Ingenieure und Planer



BSB + Partner
Ingenieure und Planer

