

oensingen

Einwohnergemeinde
Oensingen

Gebiet "Ob der Gass"

Änderung Strassen- und Baulinienplan
GB Oensingen Nr. 1124, 1144, 1294, 1295, 1525 und 2145Aufhebung geplante Geleiseanlage
GB Oensingen Nr. 1526

Situation 1 : 2'000

Index	Datum	Änderungen	gez.	gepr.	gen.	Oensingen, 26.08.2010	geprüft:	genehmigt:
						gezeichnet: yal	Plan Nr.	
						Grösse: 30 / 126	6533 / 1	
						user: chh		
						gedruckt: 25-OCT-2010 07:29		
AV- Grundlage vom: wöchentlich			CAD-File: M:\Oensingen\6533 Änd Str- und Bauliniel Ob der Gass\6533_1.dgn					
www.bsb-partner.ch								
Biberist	Tel. 032 671 22 22	Fax 032 671 22 00						
Oensingen	Tel. 062 388 38 38	Fax 062 388 38 00						
Grenchen	Tel. 032 654 59 30	Fax 032 654 59 31						
Schliern/Bern	Tel. 031 978 00 78	Fax 031 978 00 79						
						BSB + Partner Ingenieure und Planer		
						bsb		

BSB + Partner
Ingenieure und Planer

bsb

Legende

Genehmigungsinhalt

- Baulinie
- Baulinie aufgehoben
- Geplante Geleiseanlage aufgehoben

Orientierungsinhalt

- Bauzonengrenze
- Reservezonengrenze
- Geplante Geleiseanlage
- Geplante Strassen
- Geplante Strassenlinien ausserhalb Bauzone
- Öffentliches Fusswegrecht
- Vorbaulinien
- Hauptverkehrsstrassen
- Sammelstrassen
- Erschliessungsstrassen
- Fusswege / Trottoirs
- Neue Bäume / Neue Baumallee

Privatanschlüsse an Entlastungsstrasse Nordringstr./Jurastr.

- ↑ Anschluss best.
- ↓ Anschluss neu
- ↗ Anschluss bei Um- und Erweiterungsbauten aufheben
- empfohlene Anschlussrichtung

Öffentliche Auflage vom 9.9.2010 bis 11.10.2010

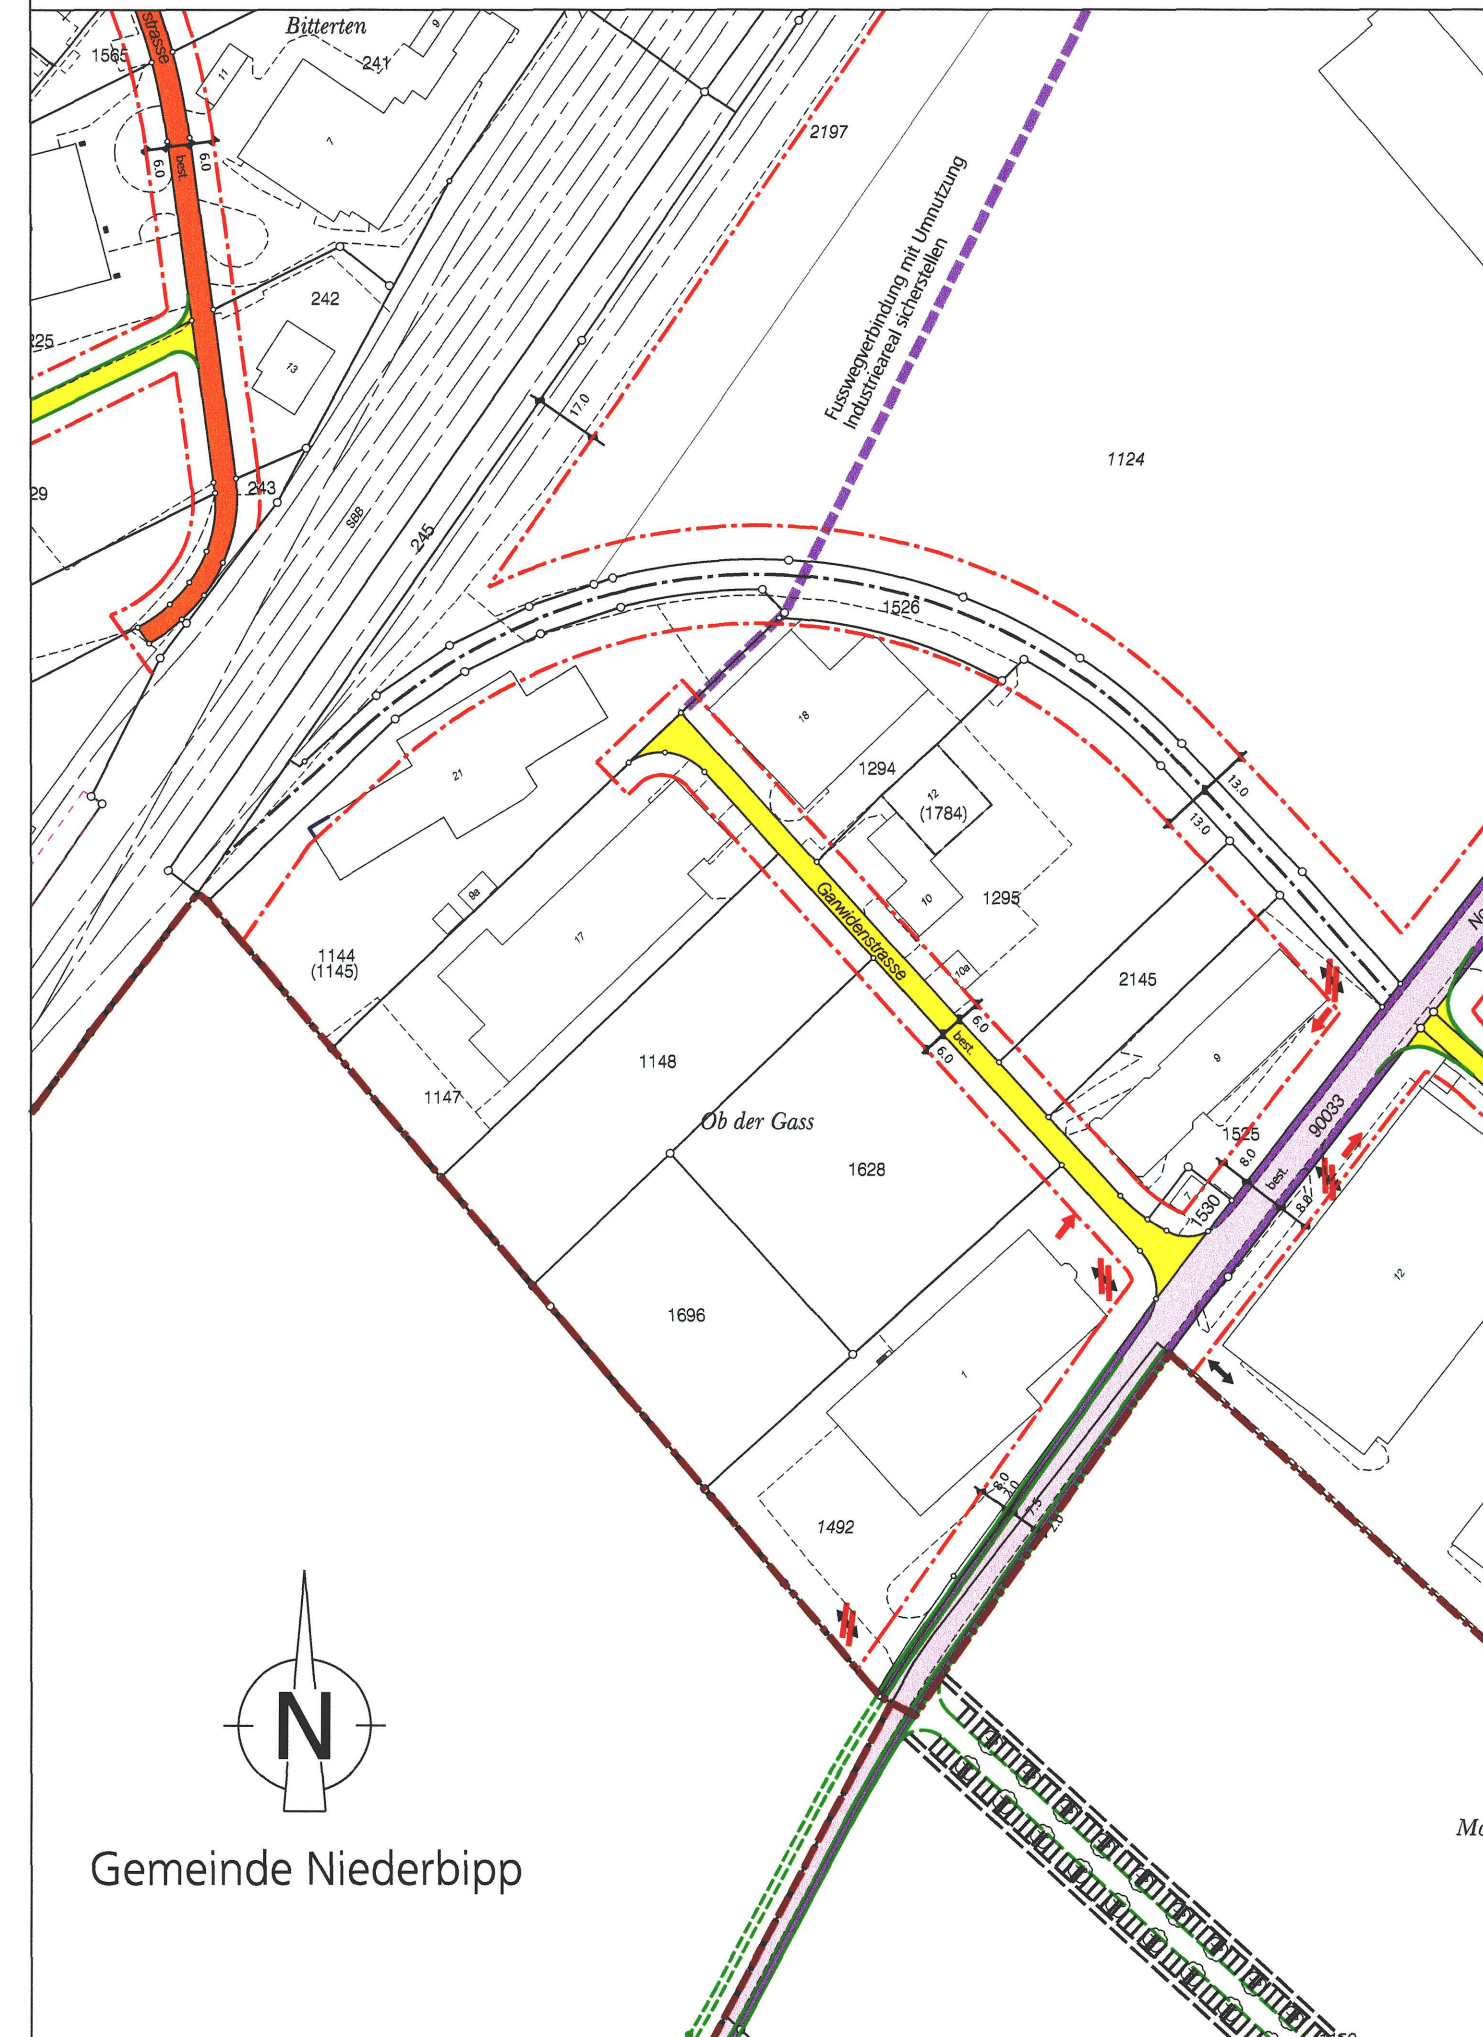
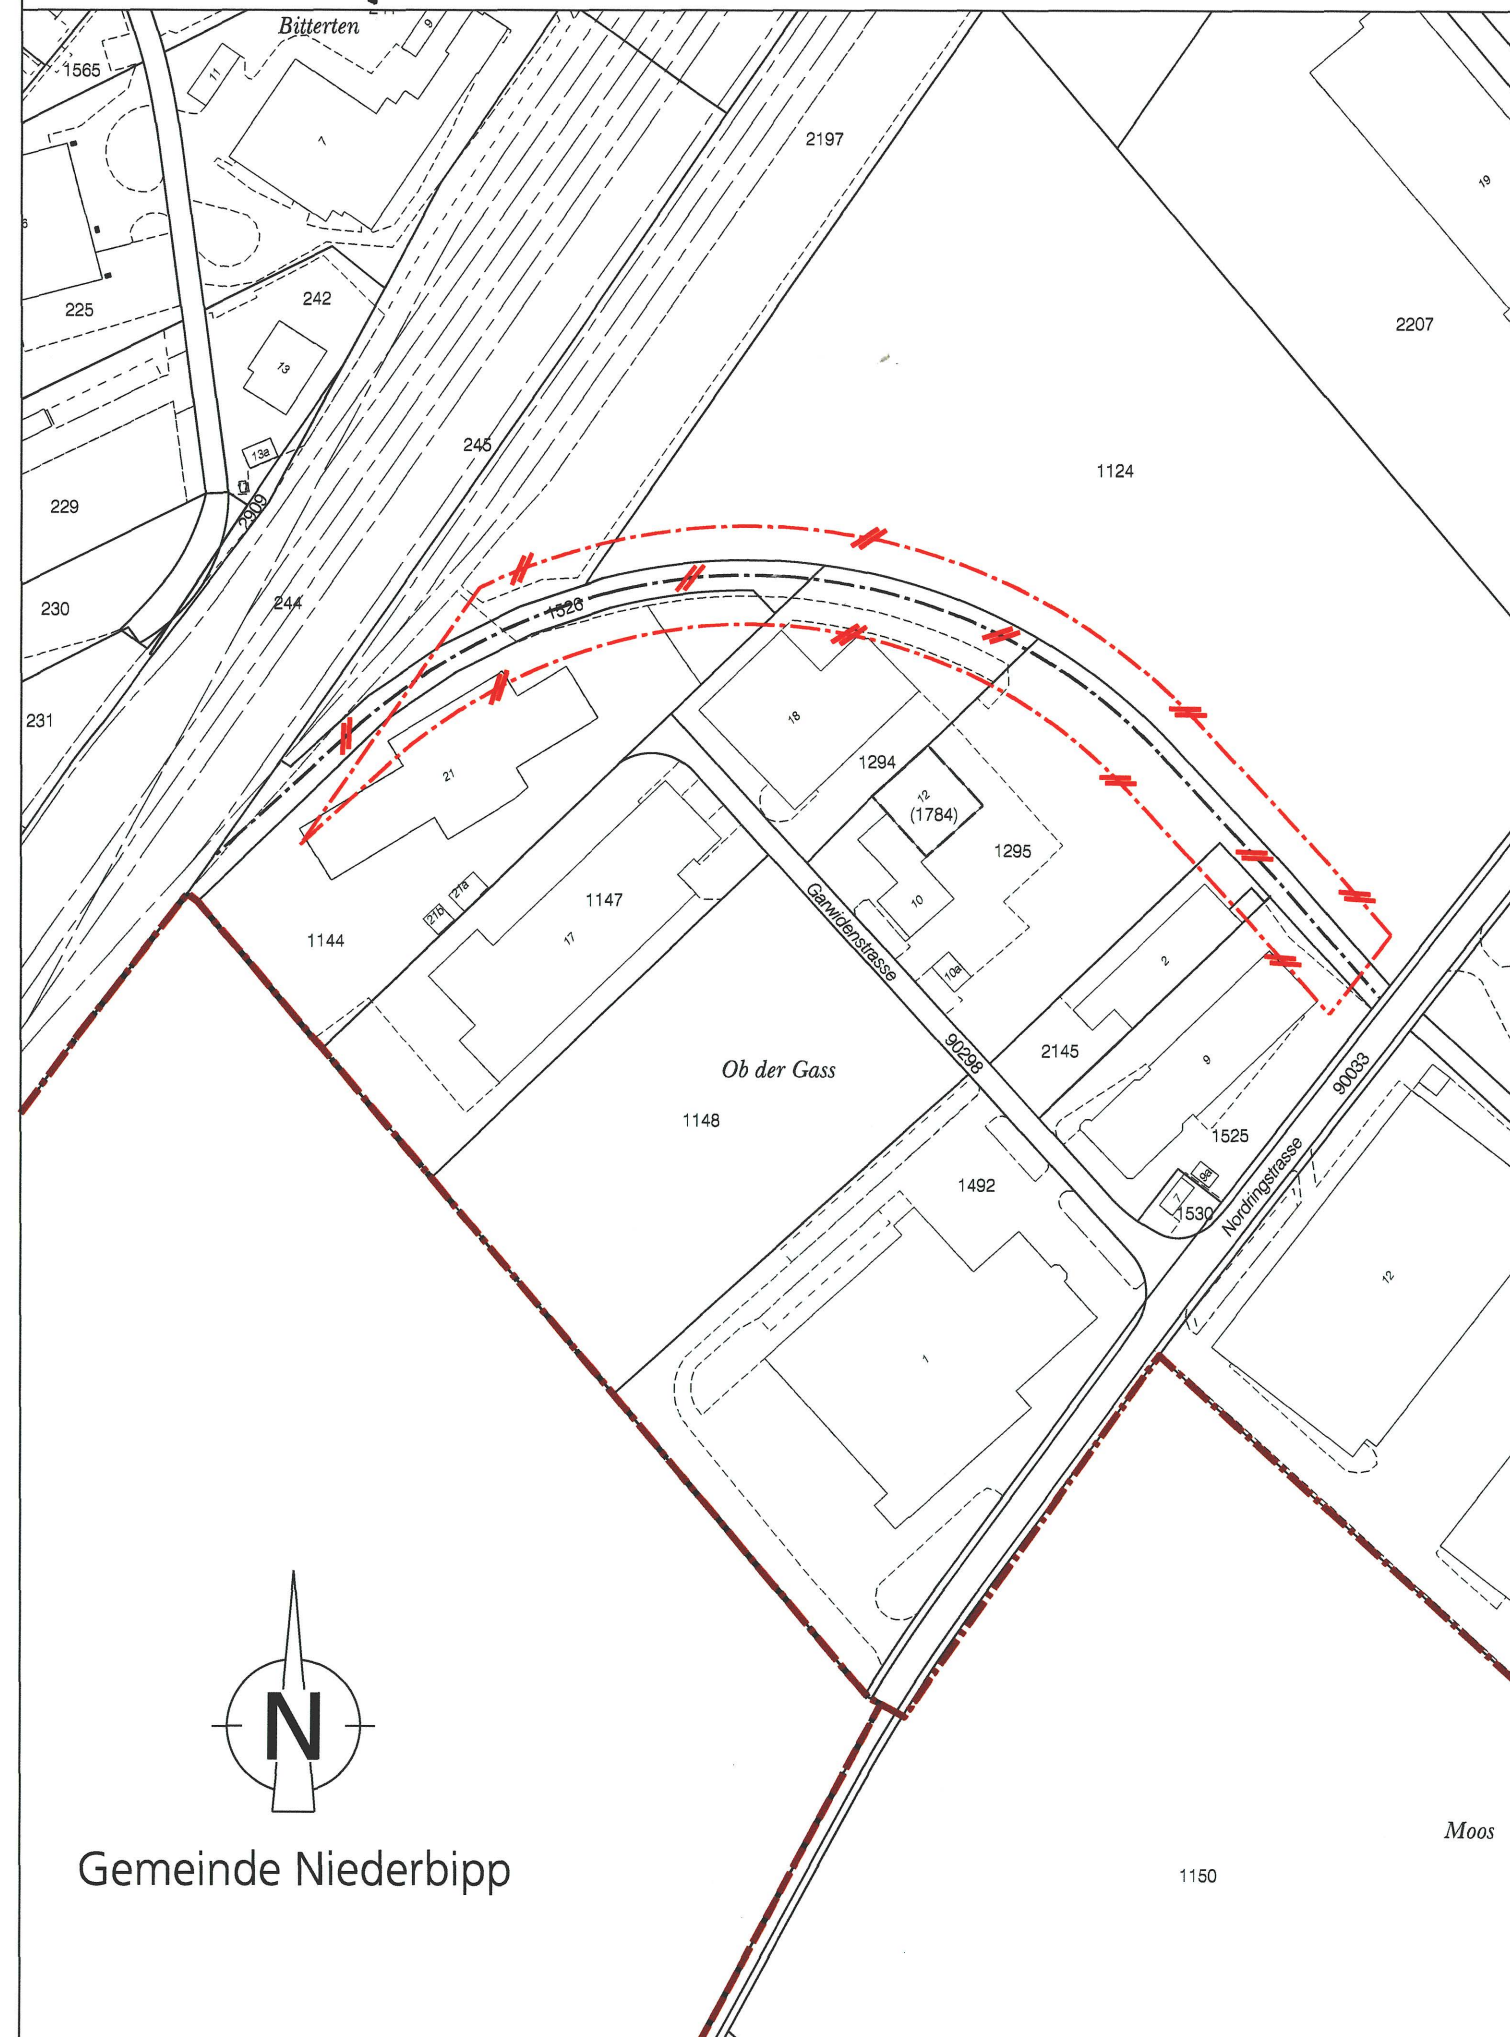
Beschluss vom Einwohnergemeinderat Oensingen,
30.8.2010

Der Gemeindepräsident:

Der Leiter Verwaltung:

Genehmigt vom Regierungsrat des Kantons Solothurn
mit RRB Nr. 370 vom 22.2.2011
Publikation des Regierungsratsbeschluss im Amtsblatt Nr. 8 vom 25.2.11

Der Staatsschreiber:

Strassen- und Baulinienplan rechtsgültig
RRB Nr. 733 vom 03.04.2002 orientierendÄnderung Strassen- und Baulinienplan
RRB Nr. 370 vom 22.2.2011 GenehmigungsinhaltStrassen- und Baulinienplan neu
RRB Nr. 733 vom 03.04.2002 / RRB Nr. 370 vom 22.2.2011 orientierend