

oensingen

Einwohnergemeinde
Oensingen

Teilzonen- und Erschliessungsplan Verlängerung asm

Situation 1 : 1'000

Index	Datum	Änderungen	gez.	gepr.	gen.	Oensingen, 16.09.2010	geprüft:	genehmigt:
2	09.11.2010	Darstellung Aufhebung Gewerbezone	ygl	sf		gezeichnet: eww Grösse: 60 x 105 user: fst	21144 / 1	
1	19.10.2010	Besprechung Gemeinde / ARP	eww	sf		geändert: 23.11.2010 14:44:55		
AV- Grundlage vom:			wird wöchentlich aktualisiert					
			CAD-File: M:\Oensingen\21144 Änderung Strassen- und Baulinienplan asm\21144_1.dgn					
			www.bsb-partner.ch					
Biberist	Tel. 032 671 22 22		Fax 032 671 22 00					
Oensingen	Tel. 062 388 38 38		Fax 062 388 38 00					
Grenchen	Tel. 032 654 59 30		Fax 032 654 59 31					
Schliern/Bern	Tel. 031 978 00 78		Fax 031 978 00 79					

BSB + Partner
Ingenieure und Planer

Öffentliche Auflage vom 23. November bis 22. Dezember 2010

Beschlossen vom Einwohnergemeinderat Oensingen

Oensingen, 15. November 2010

Der Gemeindepräsident :


A. Hury

Genehmigt vom Regierungsrat des Kantons Solothurn

mit RRB Nr. **668** vom **29.3.2011**

Publikation des Regierungsratsbeschluss im Amtsblatt Nr. **13** vom **1.4.11**

Der Staatsschreiber :

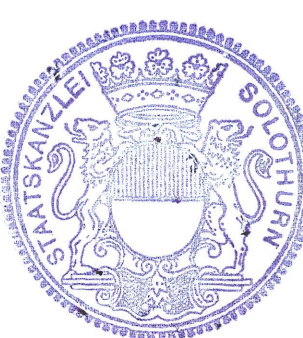

A.F.

Legende Strassen- und Baulinienplan mit Strassenklassierung:

Genehmigungsinhalt

--- Baulinien

Orientierungsinhalt

--- Bauzonengrenze


■ Erschliessungsstrassen

■ Sammelstrassen


— Vorbaulinien

— Geplante Strassen


Rechtsgültiger Strassen- und Baulinienplan mit Strassenklassierung
RRB Nr. 733 vom 03.04.2002 orientierend

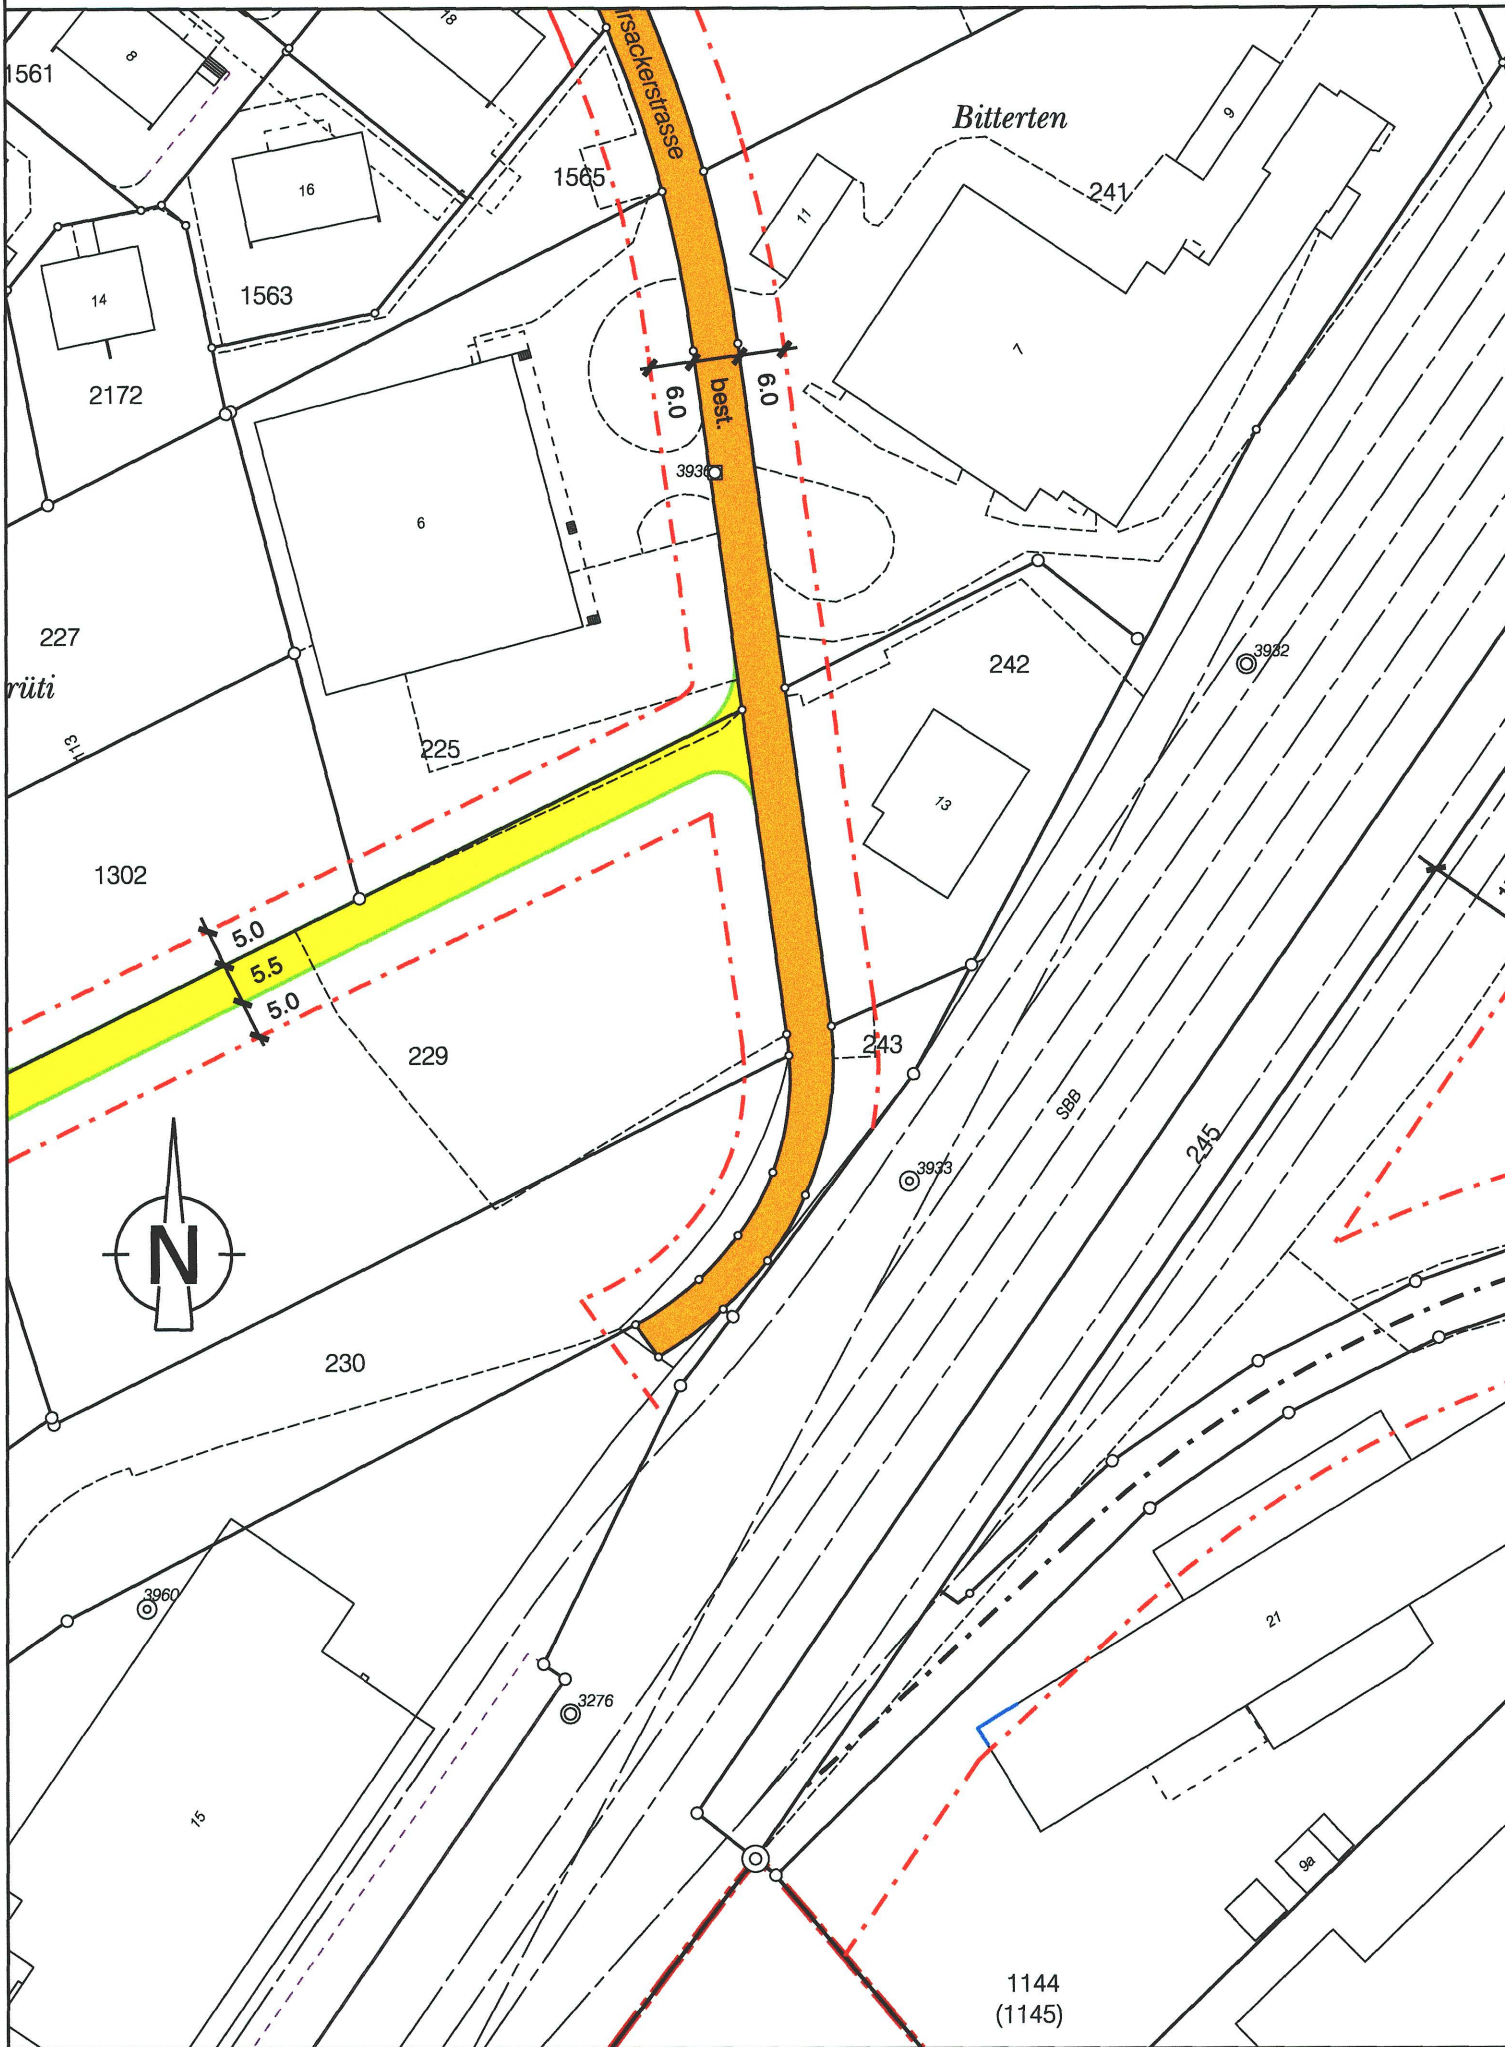

Änderung Strassen- und Baulinienplan mit Strassenklassierung
RRB Nr. **668** vom **29.3.11** Genehmigungsinhalt

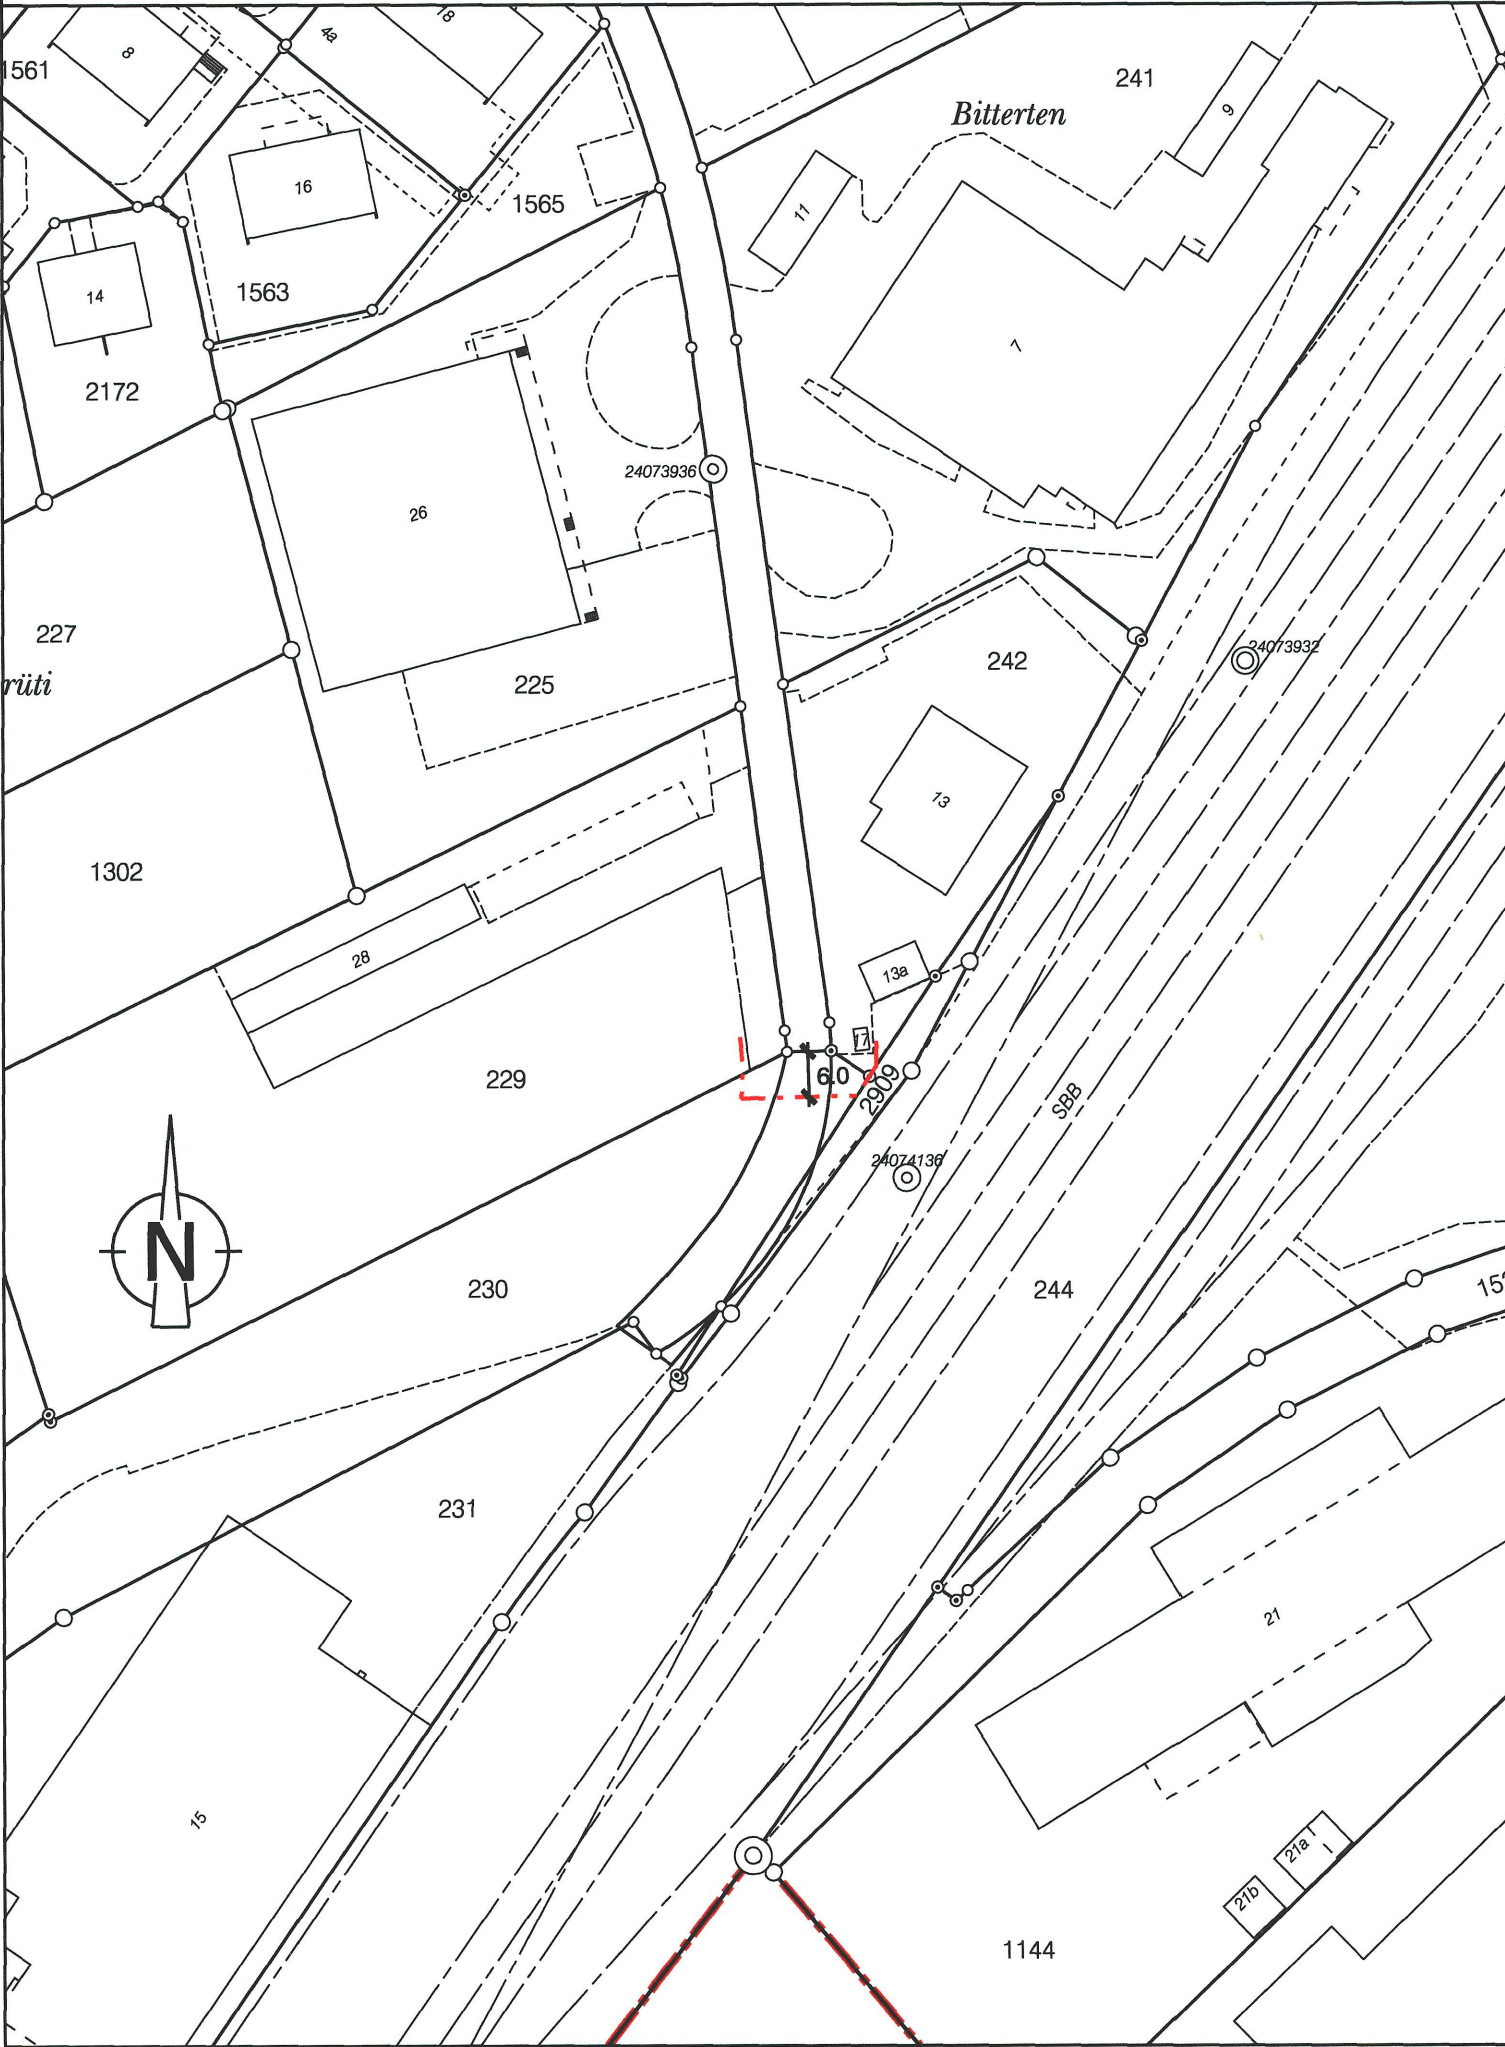

Strassen- und Baulinienplan mit Strassenklassierung neu
RRB Nr. 733 vom 03.04.2002 / RRB Nr. **668** vom **29.3.11** orientierend

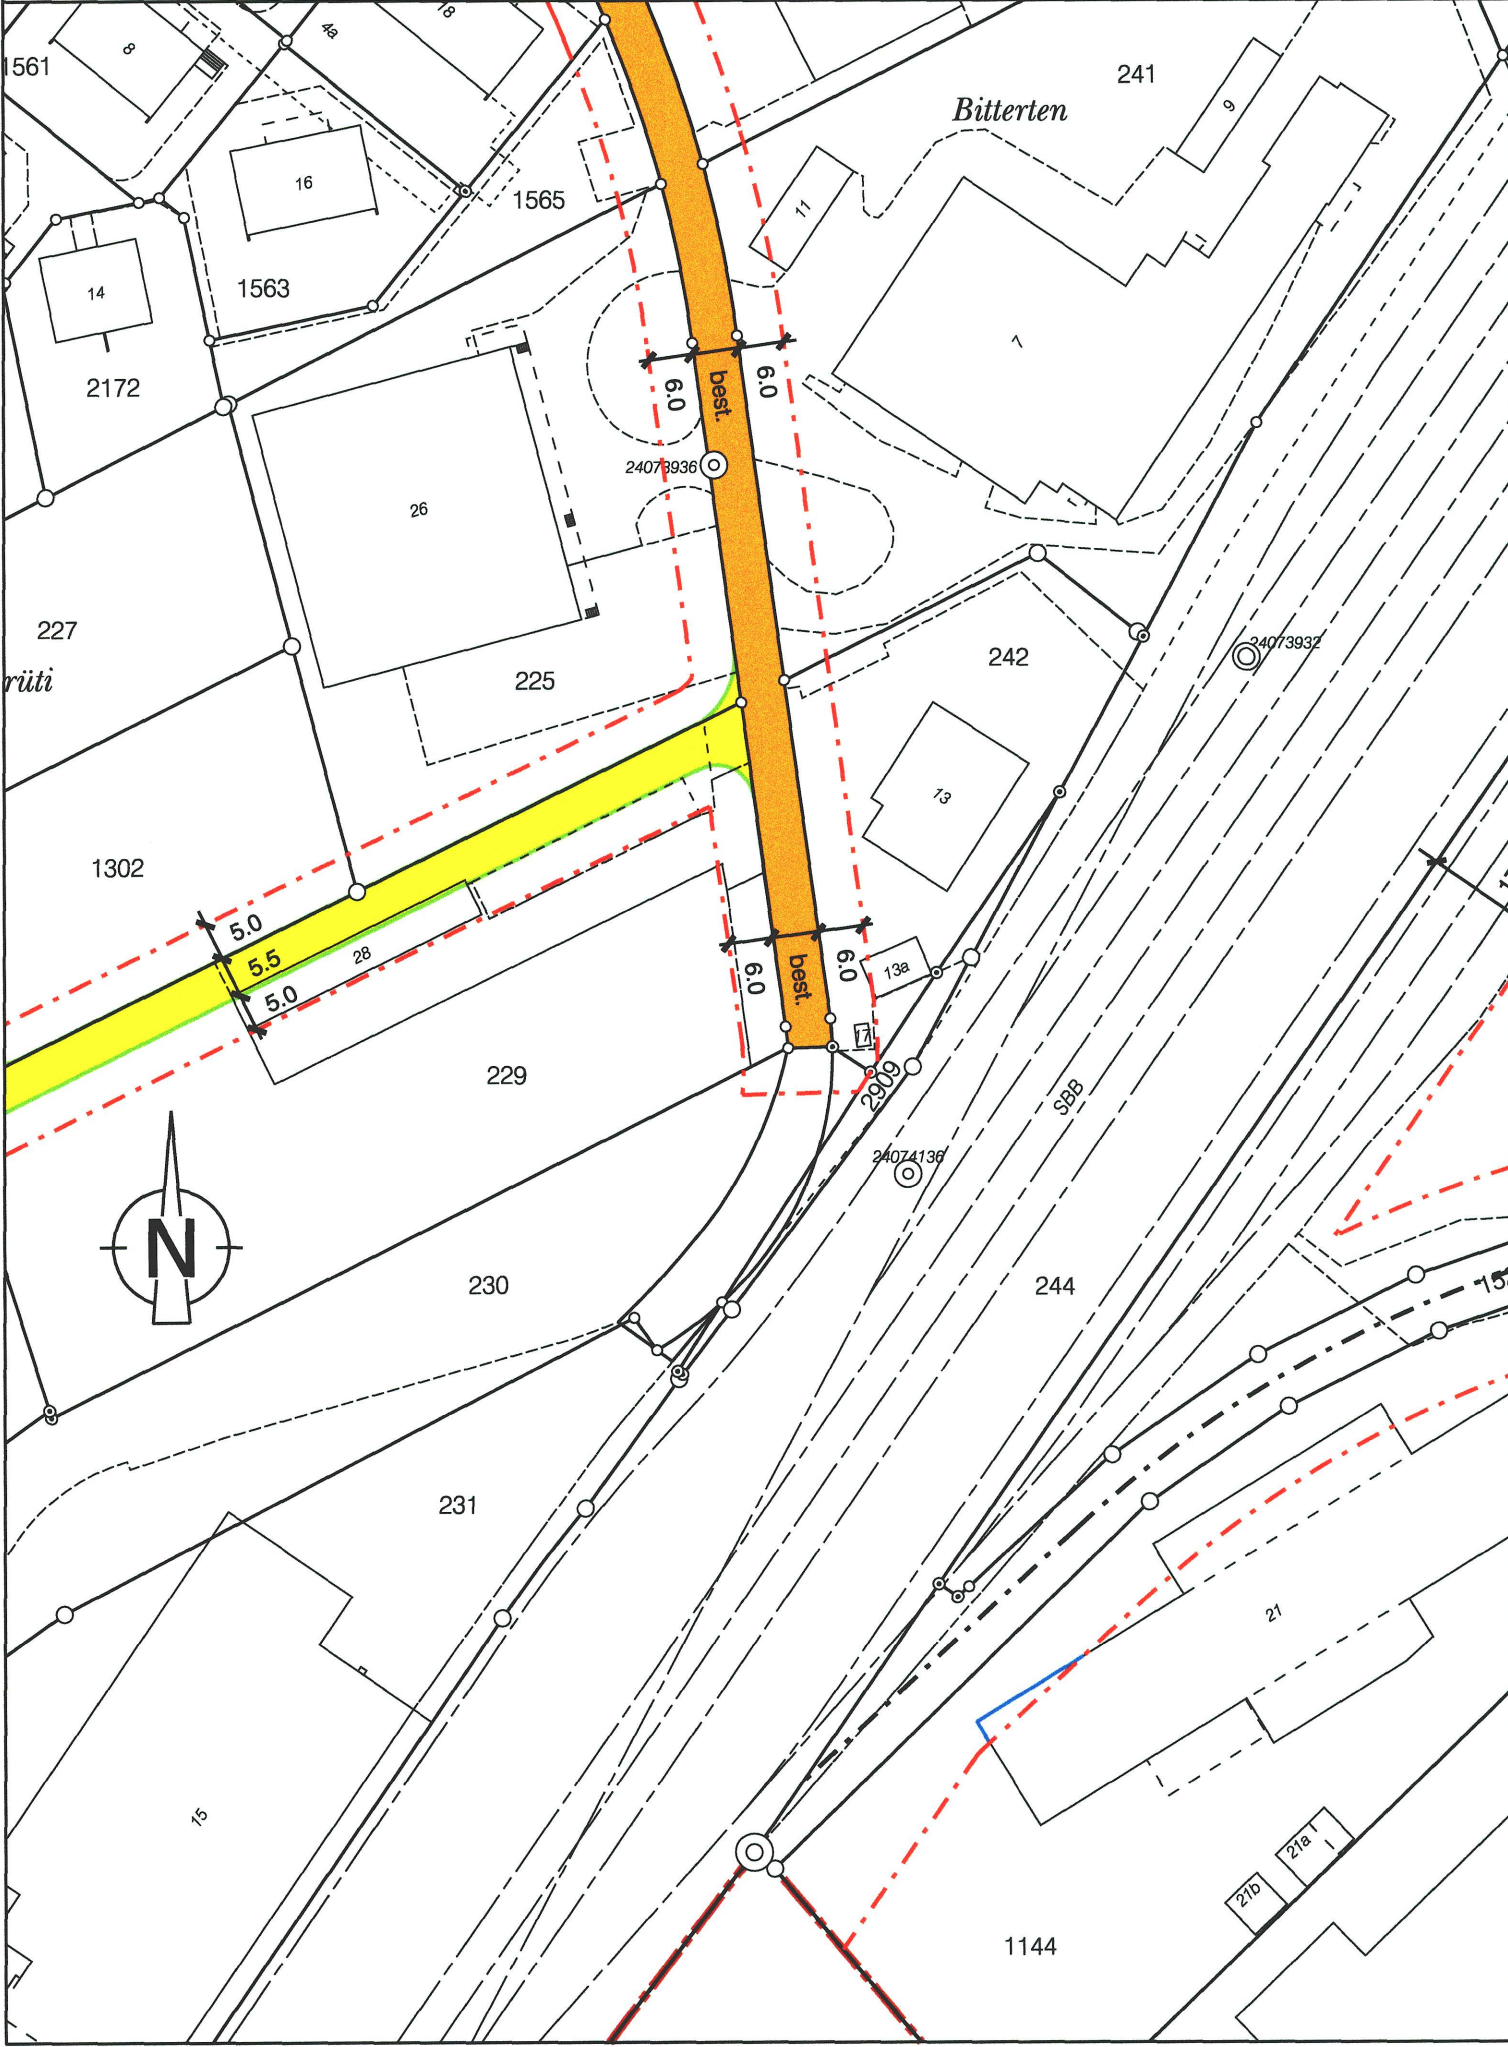

Legende Bauzonenplan:

Genehmigungsinhalt

■ Gewerbezone 1

■ Neu Zone für Gleisanlagen

Orientierungsinhalt

■ Wohnzone 3-geschossig

■ Freihaltezone


■ Industriezone

■ Gebiet mit Gestaltungsplanpflicht

Rechtsgültiger Bauzonenplan
RRB Nr. 733 vom 03.04.2002 orientierend



Änderung Bauzonenplan
RRB Nr. **668** vom **29.3.11** Genehmigungsinhalt

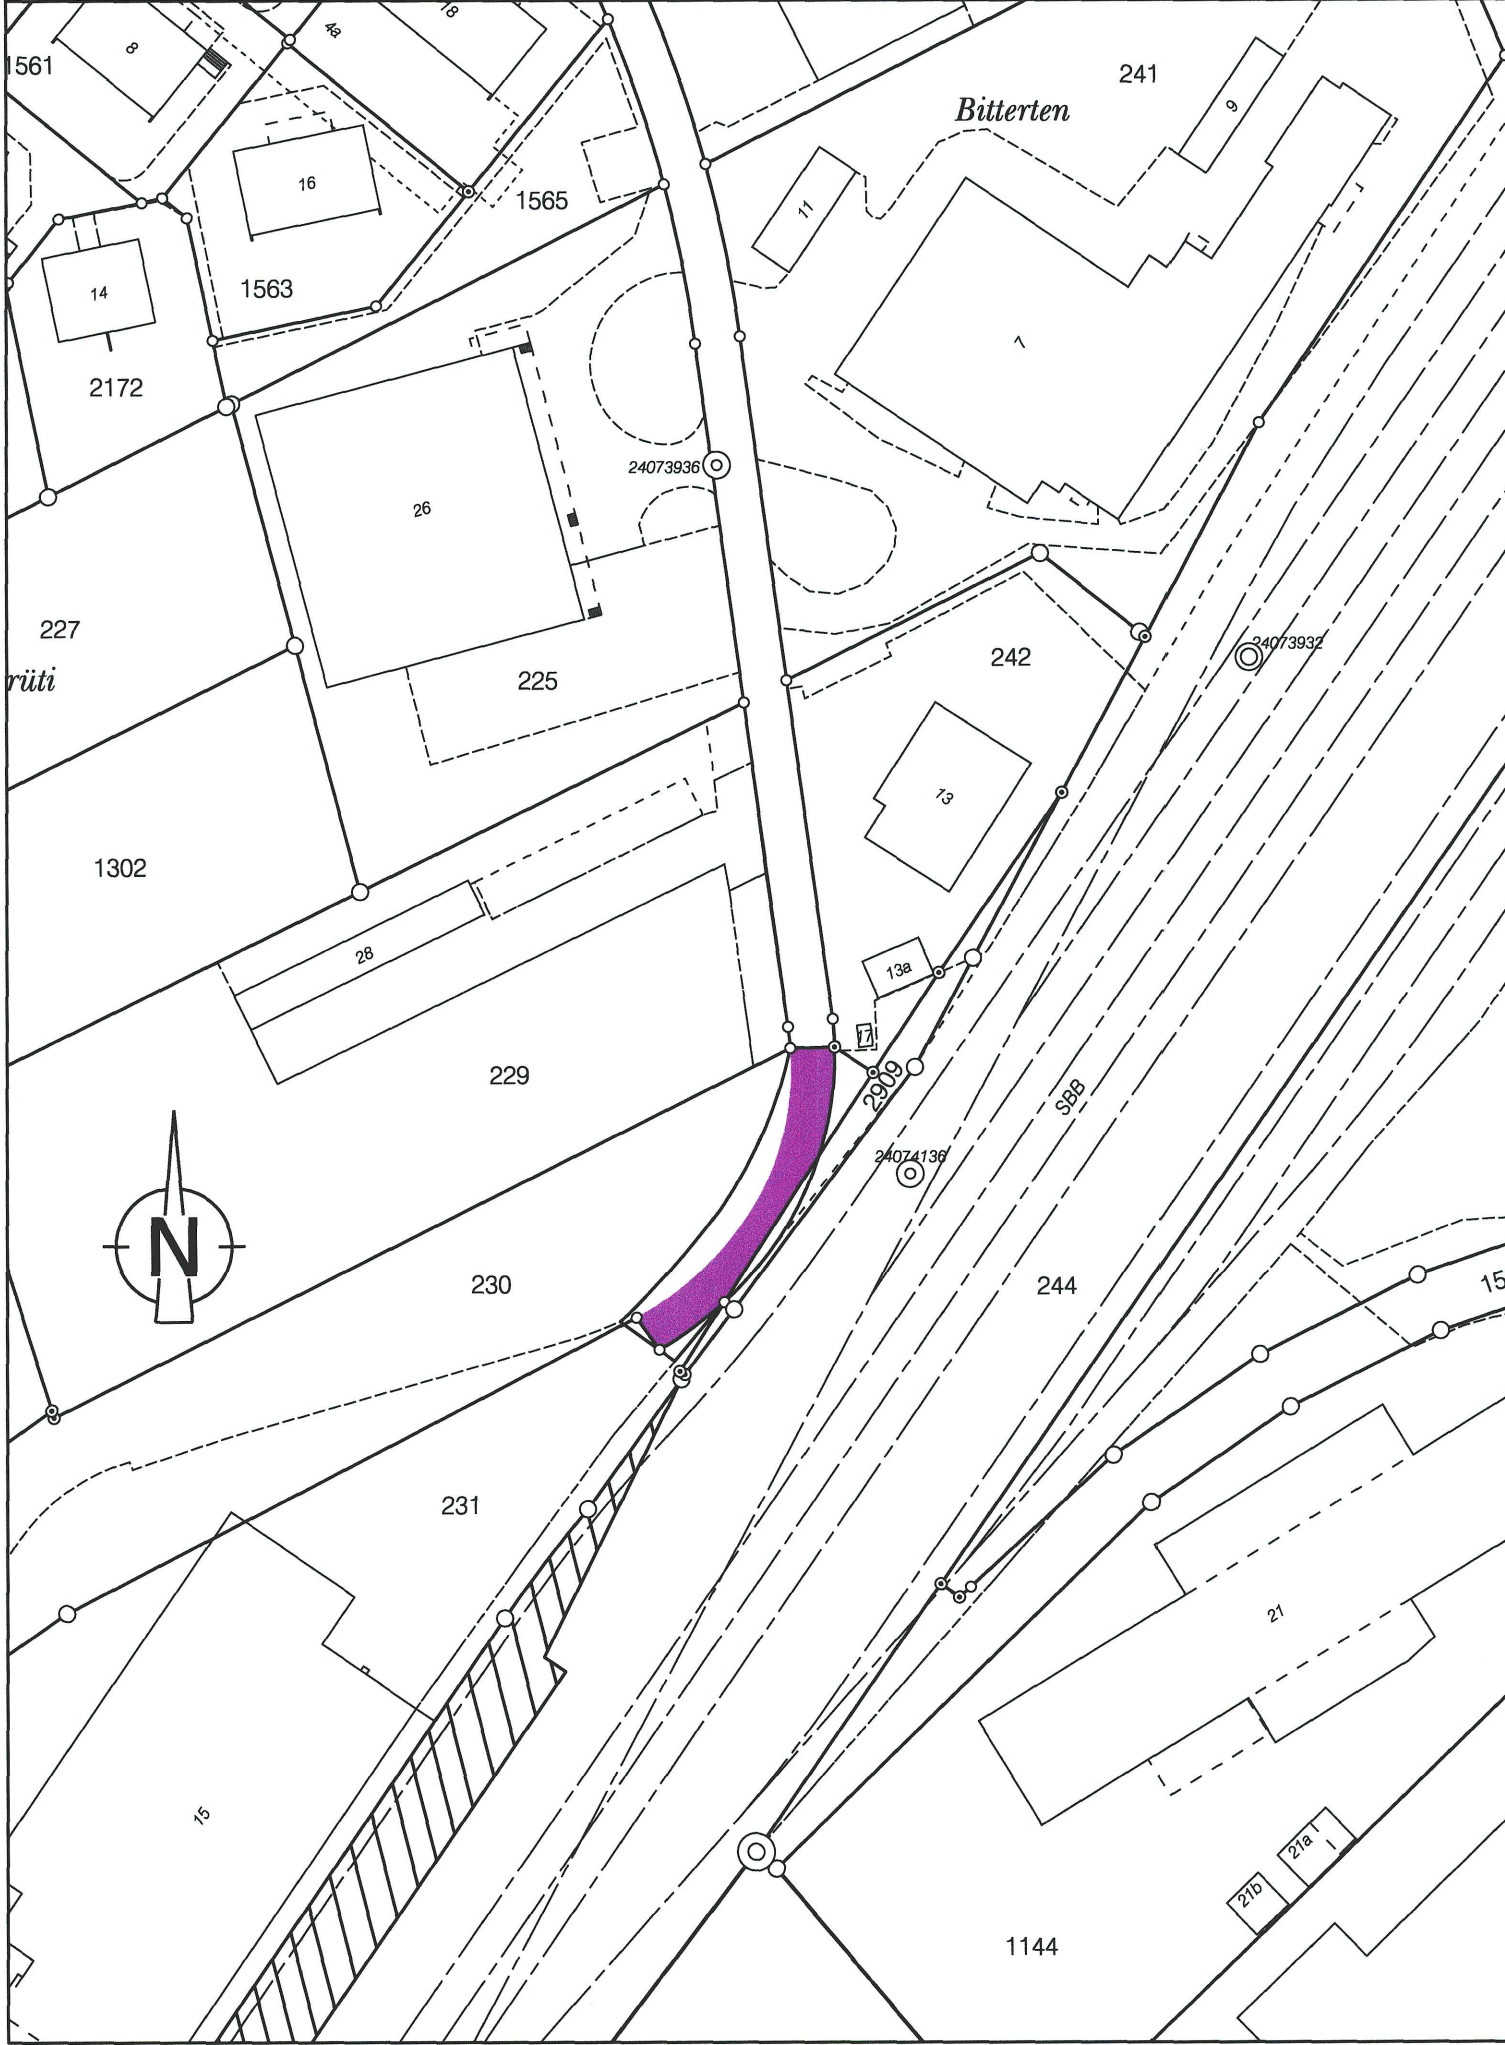

Bauzonenplan neu
RRB Nr. 733 vom 03.04.2002 / RRB Nr. **668** vom **29.3.11** orientierend

