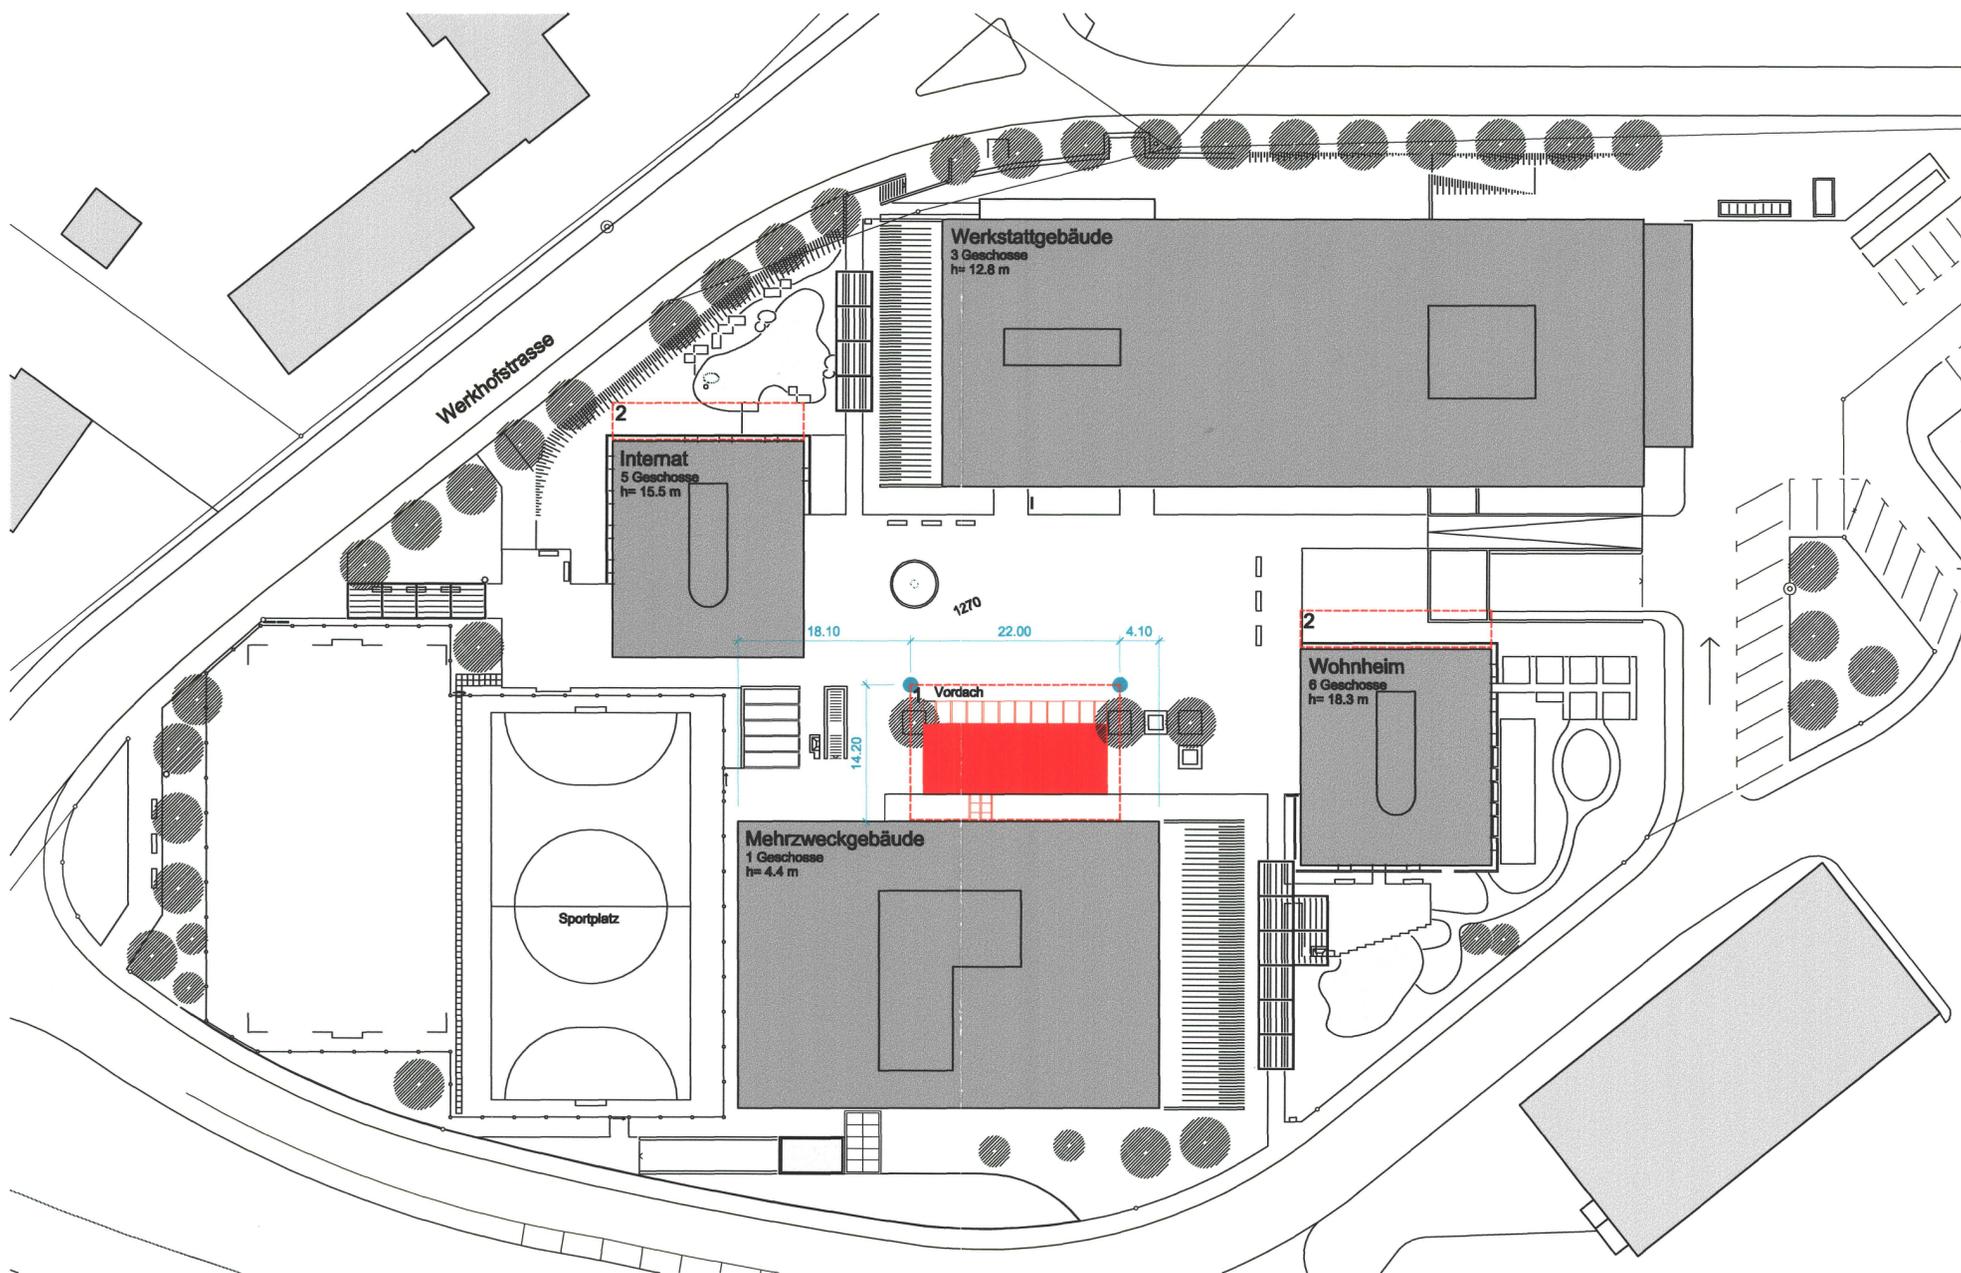


80 / 160



**Zweck:**

Der vorliegende Plan bezweckt die Ausscheidung neuer Baubereiche für die Erweiterung des Mehrzweckgebäudes mit einem Mehrzweckraum und von zwei Nottreppenhäusern für das Internat und das Wohnheim.

**Legende:**

**Genehmigungsinhalt:**

-  Bestehende Gebäude
-  Perimeter Gestaltungsplanänderung und gleichzeitig maximale Ausdehnung des Pavillons (1) und der Nottreppen (2)

**Orientierungsinhalt:**

-  Mögliche Lage des Pavillons innerhalb des Baubereichs  
Masse Pavillon: L x B x H max. 21 x 10 x 4 m inkl. Vordach 2.5 m
-  Grünfläche
-  Verkehrsfläche
-  Plätze

**Gemeinde Oensingen: Änderung Gestaltungsplan "VEBO"**

Beschlossen vom Gemeinderat Oensingen

Oensingen, 18. Februar 2013

Der Leiter Verwaltung:



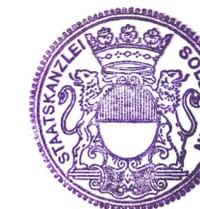

Der Gemeindepräsident:



Genehmigt vom Regierungsrat des Kantons Solothurn

RRB Nr. 561 vom 4. 6. 2013

Der Staatsschreiber:



A.F.

Publikation des Regierungsratsbeschlusses im Amtsblatt Nr. 23 vom 7. 6. 13

