


**LEGENDE**

- WOHNZONE 2-GESCHOSSIG
- WOHNZONE 3-GESCHOSSIG *und mehr*
- KERNZONE 4G
- GEWERBEZONE 4G
- INDUSTRIEZONE
- LANDWIRTSCHAFTSZONE
- GRÜNZONE

**SIEHE ETAPPENPLAN  
PN. 26 A+B**

ZUFAHRT ZUR AUTOBAHN MIT DEN DAZUGEHÖRENDE  
ANSCHLÜSSEN, (INKL. BAULINIEN) SIEHE PLAN RRB. NO.  
3798, VOM 22.7.1966 UND RRB. NO. 4228, VOM 27.8.1968

MIT RRB. NO. 4715, VOM 20.9.1968 WERDEN IN DIESEM  
GEBIET NUR DIE ZONEN GENEHMIGT.

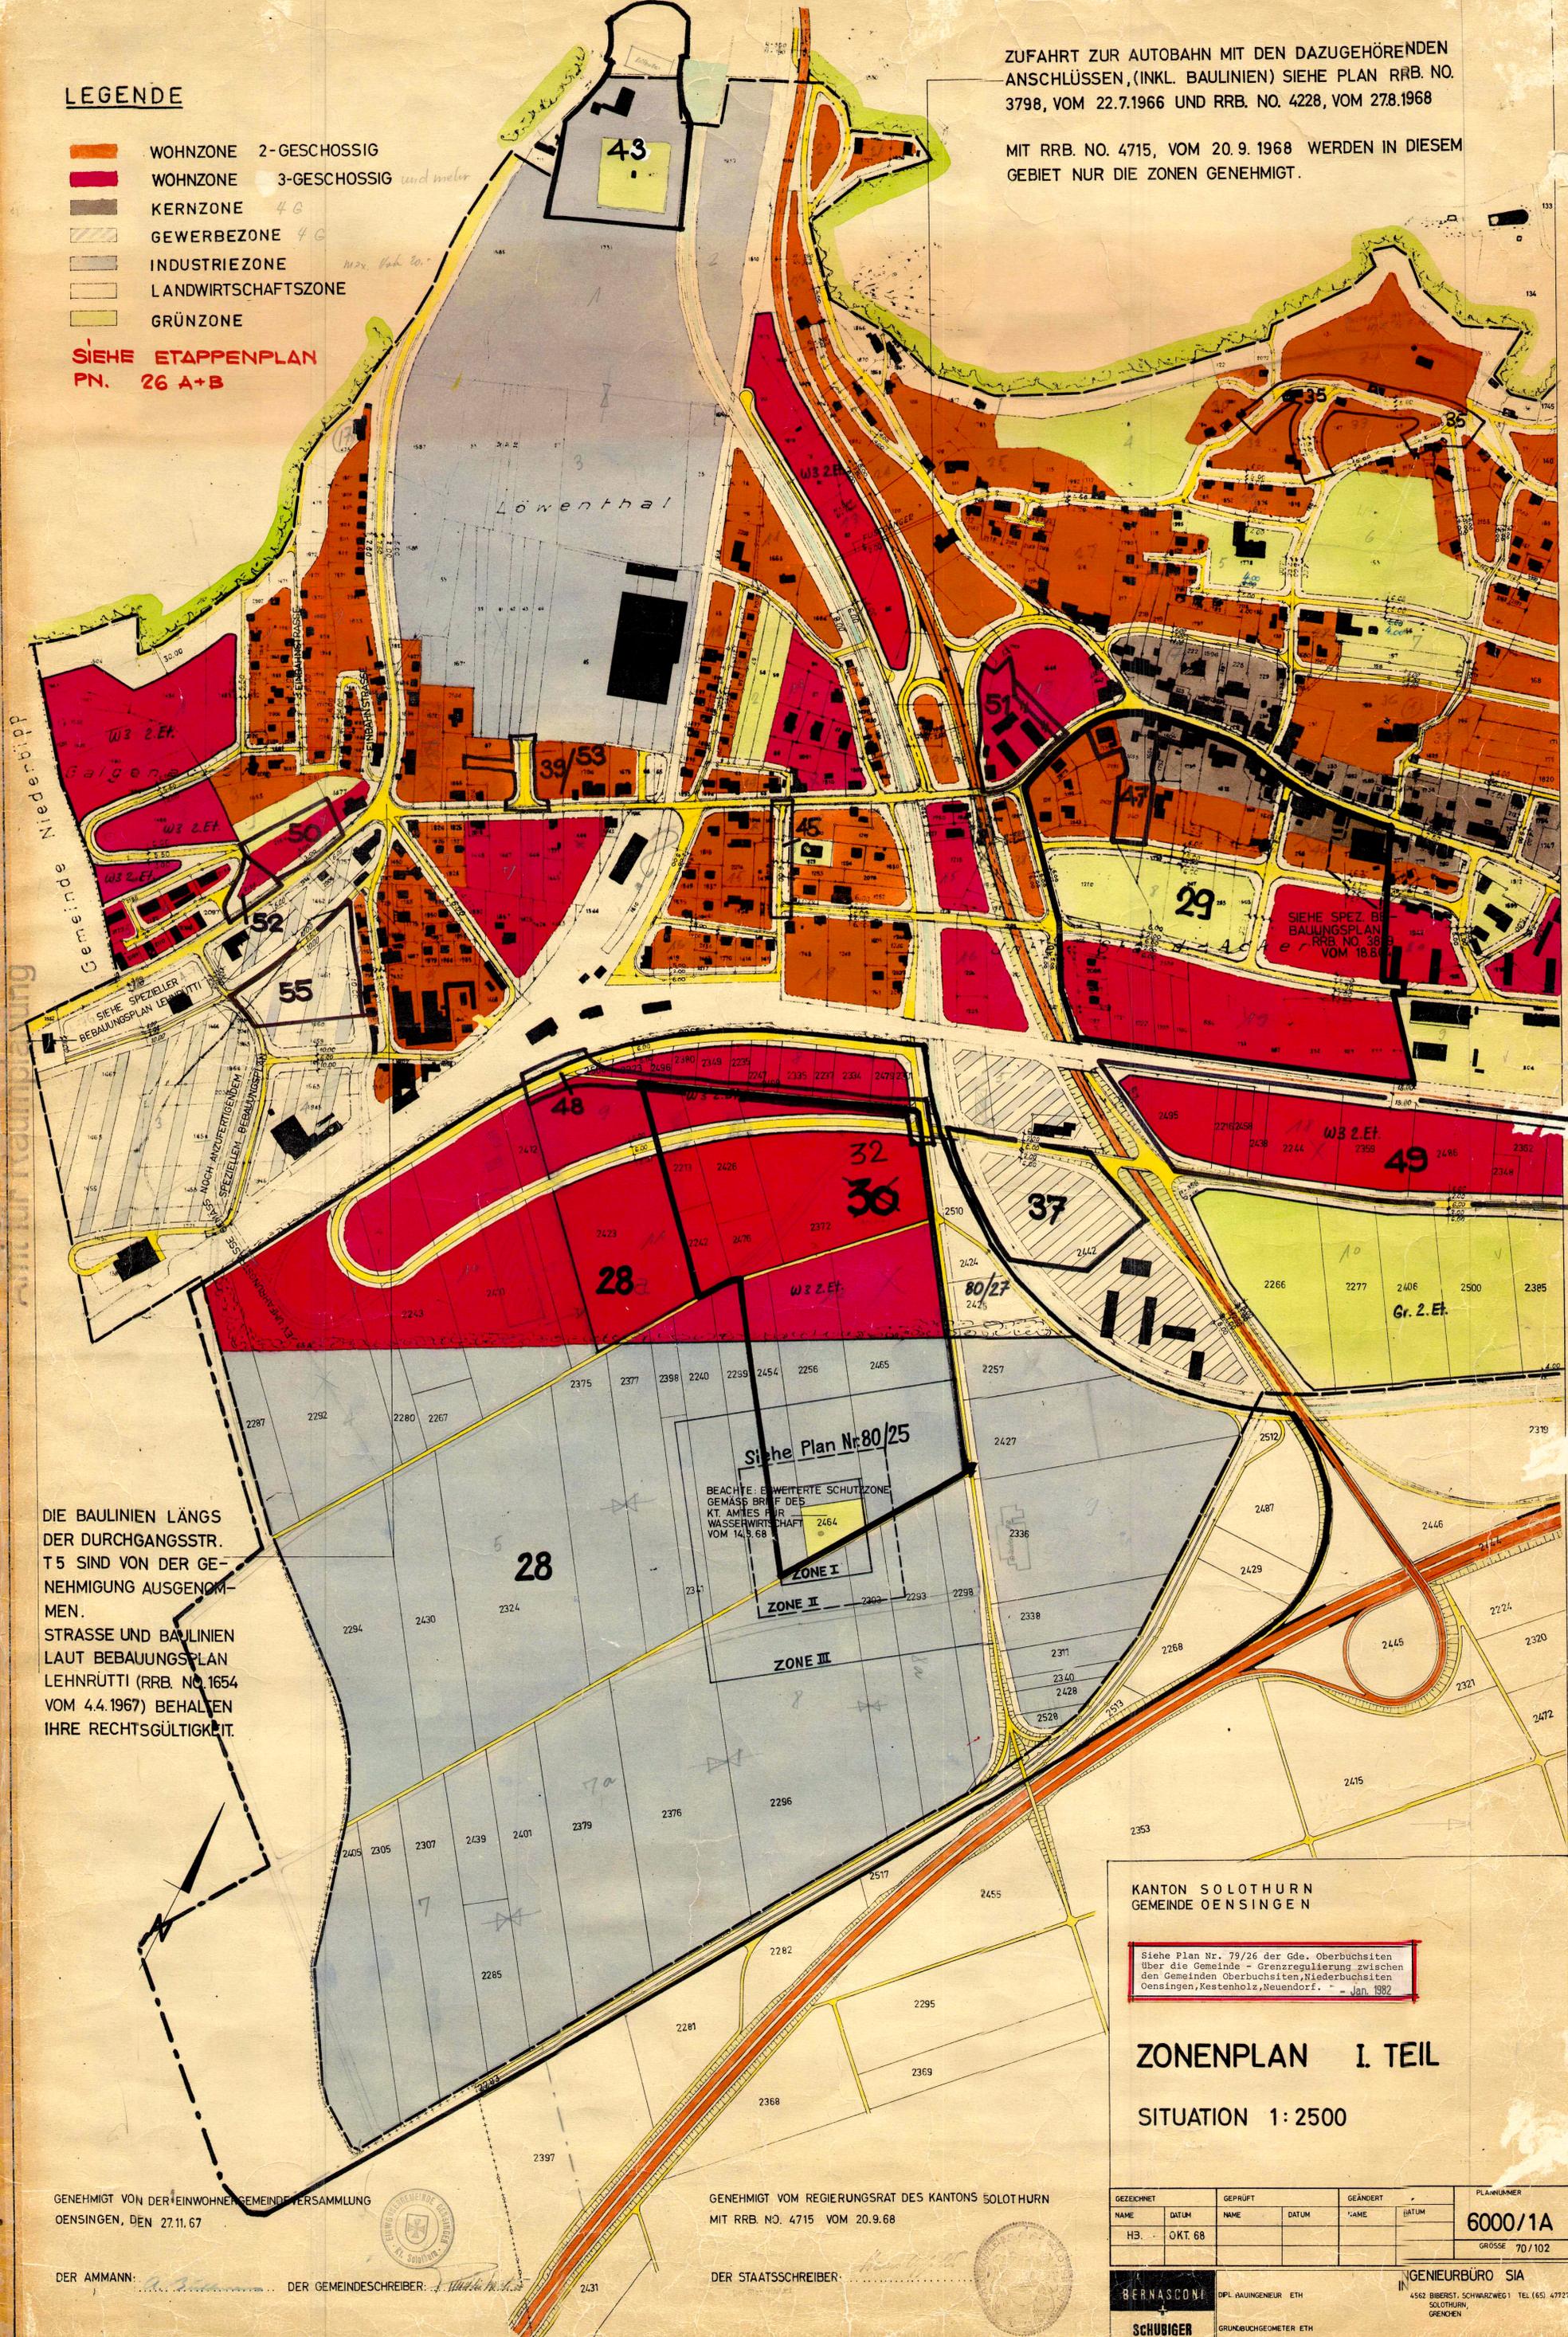

DIE BAULINIEN LÄNGS  
DER DURCHGANGSSTR.  
T5 SIND VON DER GE-  
NEHMIGUNG AUSGENOM-  
MEN.  
STRASSE UND BAULINIEN  
LAUT BEBAUUNGSPLAN  
LEHRNÜTTI (RRB. NO. 1654  
VOM 4.4.1967) BEHALTEN  
IHRE RECHTSGÜLTIGKEIT.

BEACHT: ERWEITERTE SCHUTZZONE  
GEMÄSS BRIEF DES  
KT. AMTES FÜR  
WASSERWIRTSCHAFT  
VOM 14.3.68

SIEHE PLAN Nr. 80/25  
ZONE I  
ZONE II  
ZONE III

KANTON SOLOTHURN  
GEMEINDE OENSINGEN

Siehe Plan Nr. 79/26 der Gde. Oberbüschiten  
über die Gemeinde - Grenzregulierung zwischen  
den Gemeinden Oberbüschiten, Niederbüschiten,  
Oensingen, Kestenholz, Neuendorf. - Jan. 1982

**ZONENPLAN I. TEIL**

SITUATION 1:2500

GENEHMIGT VON DER EINWOHNERGEMEINDERVERSAMMLUNG  
OENSINGEN, DEN 27.11.67

GENEHMIGT VOM REGIERUNGSRAT DES KANTONS SOLOTHURN  
MIT RRB. NO. 4715 VOM 20.9.68

DER AMMANN: *[Signature]*

DER GEMEINDESCHREIBER: *[Signature]*

DER STAATSSCHREIBER: *[Signature]*

GEZEICHNET	GEPRÜFT	GEÄNDERT	PLANNUMMER
NAME	NAME	NAME	6000/1A
DATUM	DATUM	DATUM	GROSSE 70/102
H3.	OKT. 68		

**BERNASCONI** DPL. BAUINGENIEUR ETH  
**SCHUBIGER** GRUNDBUCHGEOMETR ETH

**GENIEURBÜRO SIA**  
4562 BIBERST, SCHWARZWEG 1 TEL. (051) 47727  
SOLOTHURN,  
GRENCHEN

80/16A