

GENEHMIGT VON DER EINWOHNERMEIANDERSAMMLUNG
OENSINGEN, DEN 27.11.87

GENEHMIGT VOM REGIERUNGSRAT DES KANTONS SOLOTHURN
MIT RR.B. 4715 VOM 20.9.88

DER AMMANN: *A. B...*

DER STAATSSCHREIBER: *Hans Opitz*
Der Schulmeister



STRASSENPLAN IV. TEIL



SITUATION 1:1000

ZEICHNUNG	DATUM	GEZEICHNET	PROJEKT	PROJEKT	PROJEKT	PROJEKT	PROJEKT
H3.	Okt 88						

BRUNNEN
SCHUBIGER

INGENIEURBÜRO SIA
4450 RIBBET, OENSINGEN | TEL. (091) 477
SOLOTHURN
GRÜNDEN

PROJEKTNUMMER
6000/2D
GRÜNDEN 687/118

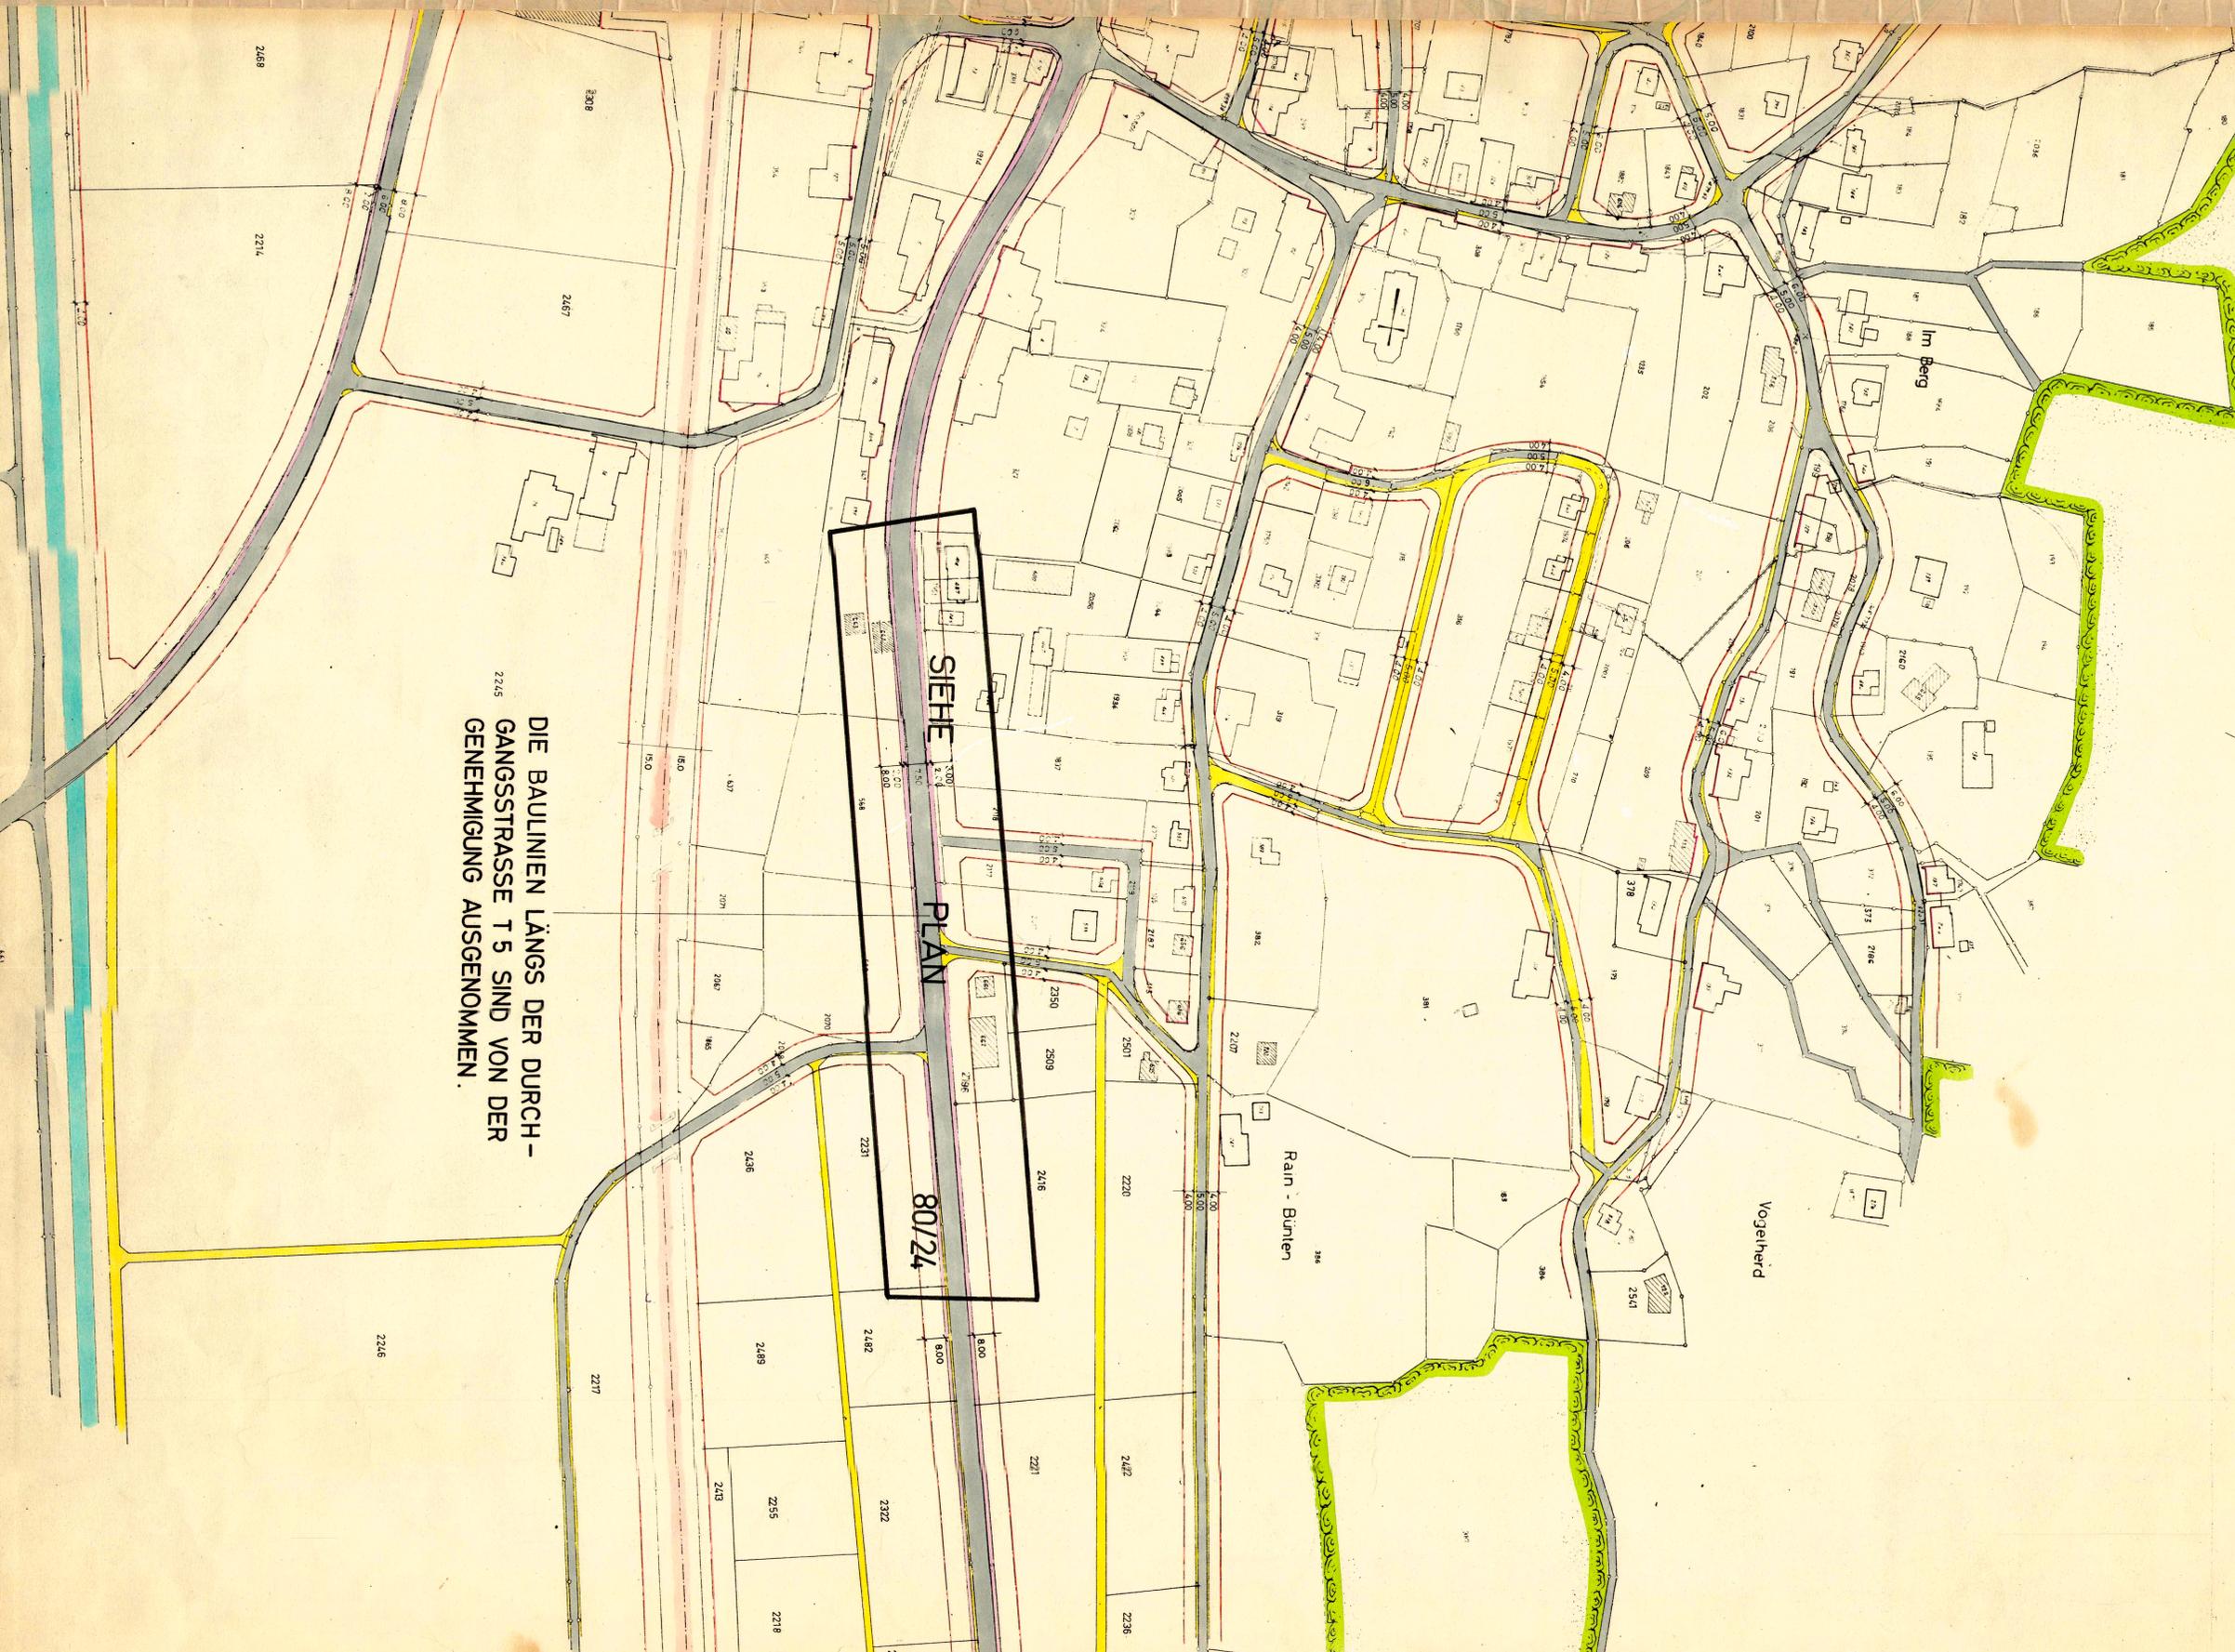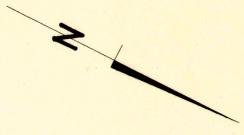

DIE BAULINIEN LÄNGS DER DURCH-
GANGSTRASSE T 5 SIND VON DER
GENEHMIGUNG AUSGENOMMEN.

SIEHE PLAN 80/24