

Kantonaler Erschliessungs- und Gestaltungsplan mit Sonderbauvorschriften (SBV)**1.2****Kiesgrube und B-Deponie Aebisholz****Erschliessungs- und Gestaltungsplan: 1. Änderung**

Situation 1:2000

Die Änderung des Erschliessungs- und Gestaltungsplan besteht aus:

- Erschliessungs- und Gestaltungsplan 1:2000: 1. Änderung
- Sonderbauvorschriften vom 3. Oktober 2015: 1. Änderung

Dem kantonalen Erschliessungs- und Gestaltungsplan "Kiesgrube und B-Deponie Aebisholz" kommt die Bedeutung der Baubewilligung nach § 39 Abs. 4 des Planungs- und Baugesetzes (PBG, BGS 711.1) zu.

Projekt	Format	Phase	Plan No.	
B1460 Kiesgrube Aebisholz	841.00 x 1050.00	Mitwirkung		B1460 - 012
Rev.	Datum	Beschreibung	Erstellt	Geprüft
15.03.21			16.03.21, gp	

plan: 13.12.2021

CYCAD

Cycad AG
Blumenweg 6E
CH-3063 Ittigen
Tel. +41 31 318 7744
www.cycad.ch

Genehmigungsinhalt

--- Geltungsbereich (Erweiterung nach Westen)	\$ 2
--- Abbauzone (Erweiterung nach Westen)	\$ 8
--- Höhenlinien Endgestaltung (Neue Endgestaltung in der Erweiterung)	\$ 7

Richtungsweisende Inhalte

↔ Anschluss forstliches Wegnetz	\$ 7
⊙ Spülschächte Deponientwässerung (im Endzustand)	
⊗ Versickerungsmulde (verschoben nach Osten)	\$ 9
⊗ Bereich Sohlenabdichtung (Ausdehnung nach Süden)	\$ 9

Orientierende Inhalte

--- Geltungsbereich	\$ 2
--- Abbauzone	\$ 8
--- Deponiezone	\$ 9
Wald	\$ 7.3, 10.3
Temporäre Infrastrukturzone bis zum Ende der Abschlussphase gemäss Ziff 10.3.2, anschliessend Wald (75'800 m²).	\$ 10
135 Parzellengrenze, -nummer	
--- Höhenkurven Terrain	
--- Gemeindegrenze	
--- Kantonsgrenze	
Wald (nach AV-Daten)	
Gebäude	
Landwirtschaftszone	

Genehmigungsvermerke

Ursprünglicher Plan:

Öffentliche Auflage vom 19.10.2015 bis 17.11.2015

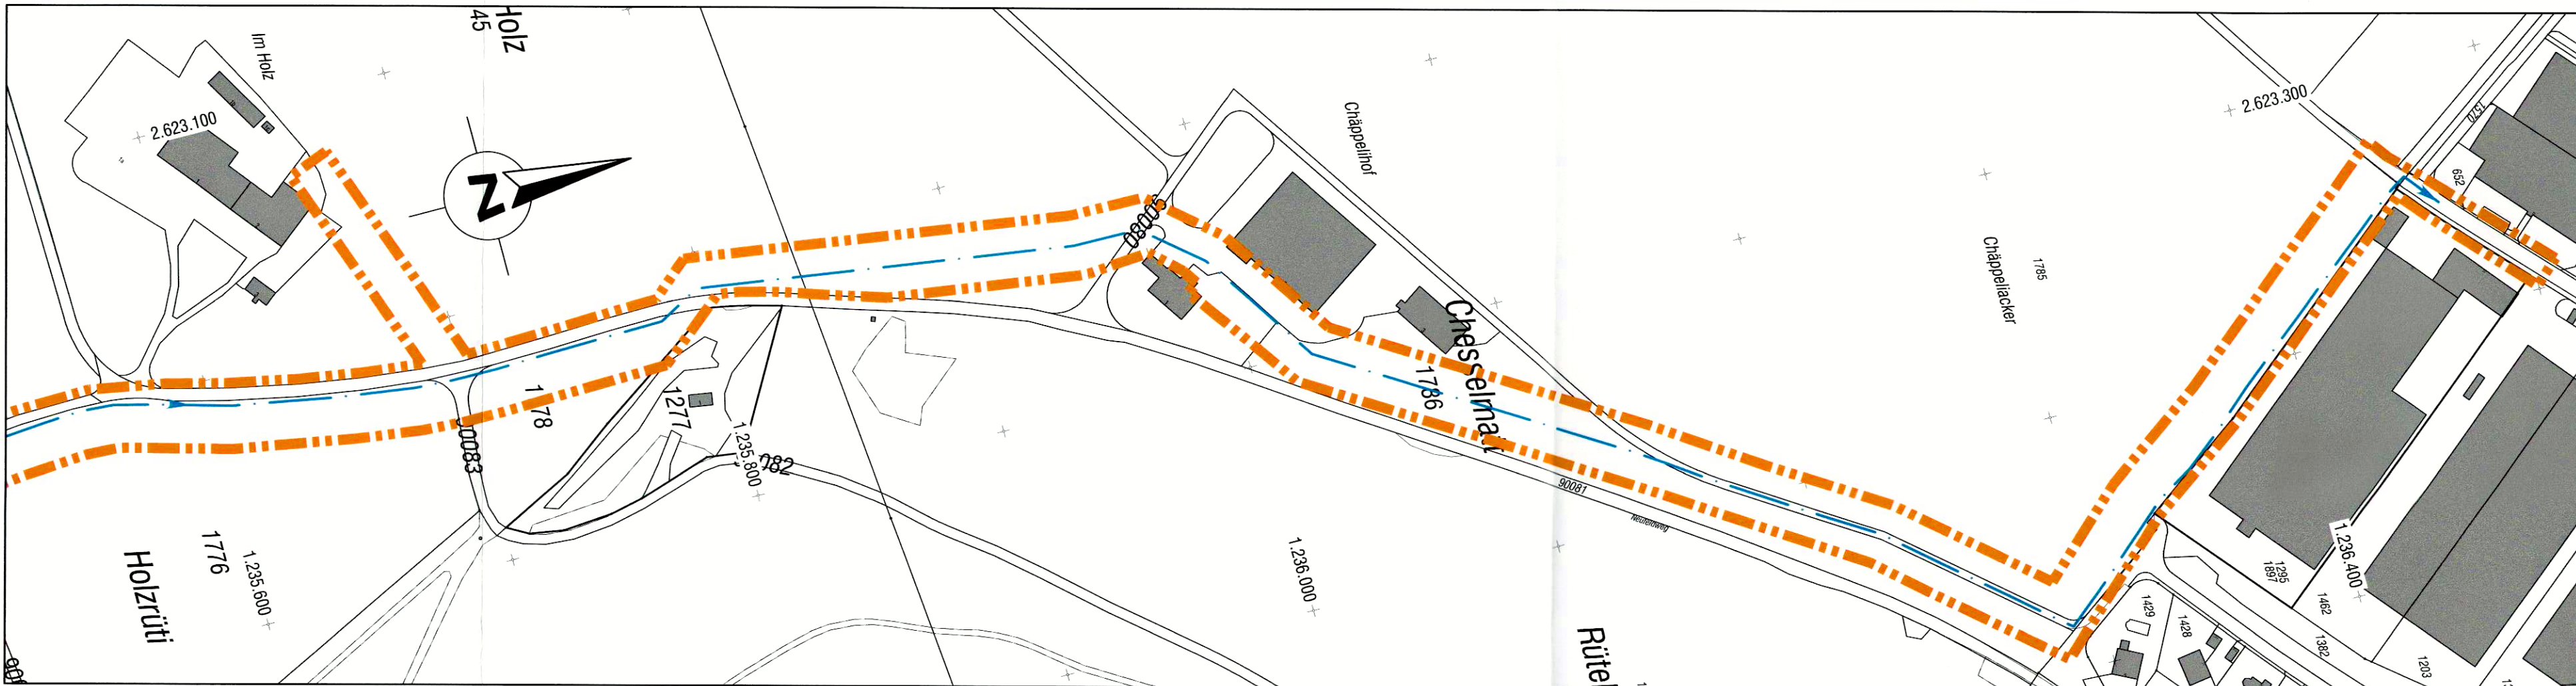
Genehmigt durch den Regierungsrat mit Beschluss Nr. 2016/935 vom 24.05.2016

1. Änderung:

Öffentliche Auflage vom 23. August bis 21. September 2021

Genehmigt durch den Regierungsrat mit Beschluss Nr. ²⁰²²202 vom ²⁰²²22. Februar 2022

Der Staatsschreiber:

Publikation des Regierungsratsbeschlusses im Amtsblatt Nr. ^{8.} vom ^{25. Februar 2022}**Plan 2****Plan 1**