

Aenderung Generelles Wasserversorgungs- projekt (GWP)

Situation 1 : 2'000

Klusstrasse

Planaufgabe vom 24.06.1999 bis 23.07.1999

Beschlossen vom Einwohnergemeinderat Oensingen

Oensingen, 14.06.1999

Der Gemeindepräsident :

Der Gemeindegemeinderat :

Genehmigt vom Regierungsrat des Kantons Solothurn

Gemäss RRB Nr. 1900 vom 28. September 99

Der Staatsschreiber :




Dr. K. Fehrschuler

Index	Datum	Aenderungen	gez.	gepr.	gen.	Ort:	Oensingen	geprüft:	genehmigt:
						Datum:	24.03.1999		
						gezeichnet:	evw	Plan Nr.	
						Grösse:	30 x 63	4977/1	
						Rolle Nr.:			
						t:\daten\tiefbau\dgn\4000\4977\4977_1.dgn			
						gedruckt:	09-AUG-1999 08:27	user:	sku

BSB + Partner
Ingenieure und Planer

Solothurn
Biberist
Oensingen
Grenchen
Olten
Balsthal
Bern
Lengnau
Niederbipp

Tel.: 032/671 22 22 Fax: 032/671 22 00
Tel.: 062/388 38 38 Fax: 062/388 38 00
Tel.: 032/653 01 21 Fax: 032/652 91 46

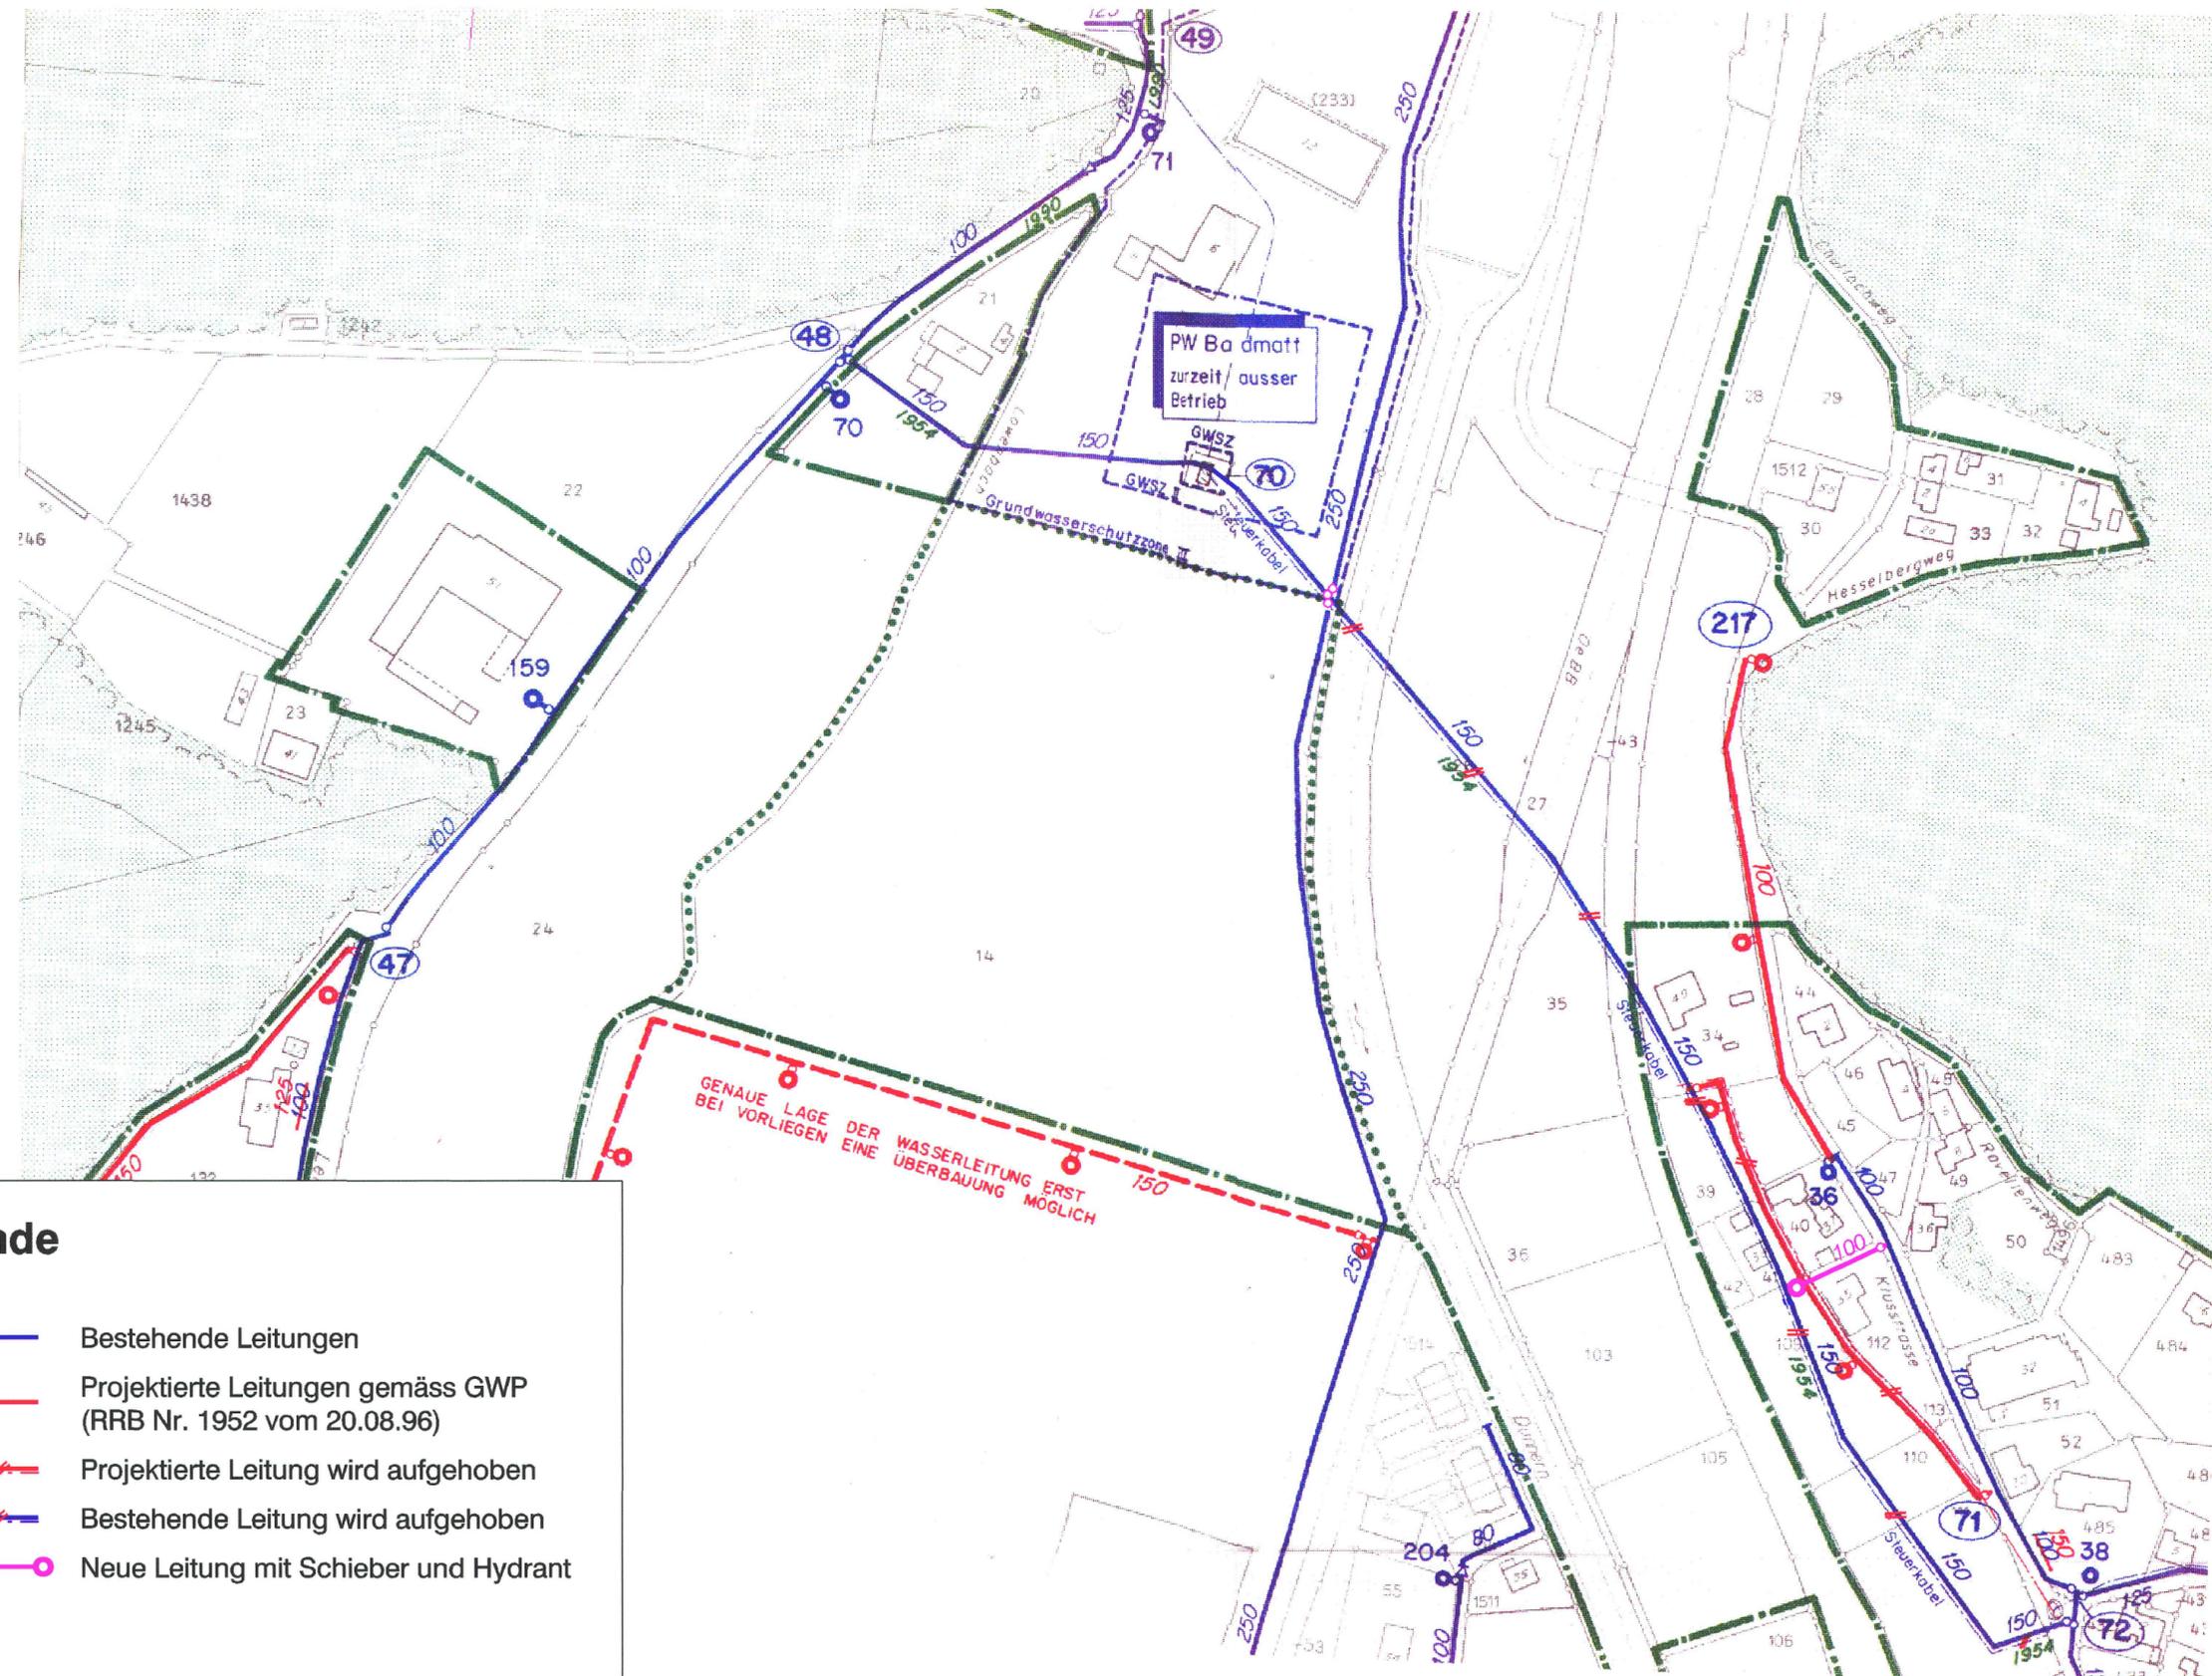

Legende

- Bestehende Leitungen
- Projektierte Leitungen gemäss GWP (RRB Nr. 1952 vom 20.08.96)
- Projektierte Leitung wird aufgehoben
- Bestehende Leitung wird aufgehoben
- Neue Leitung mit Schieber und Hydrant