



Rodung (M 1:2000)

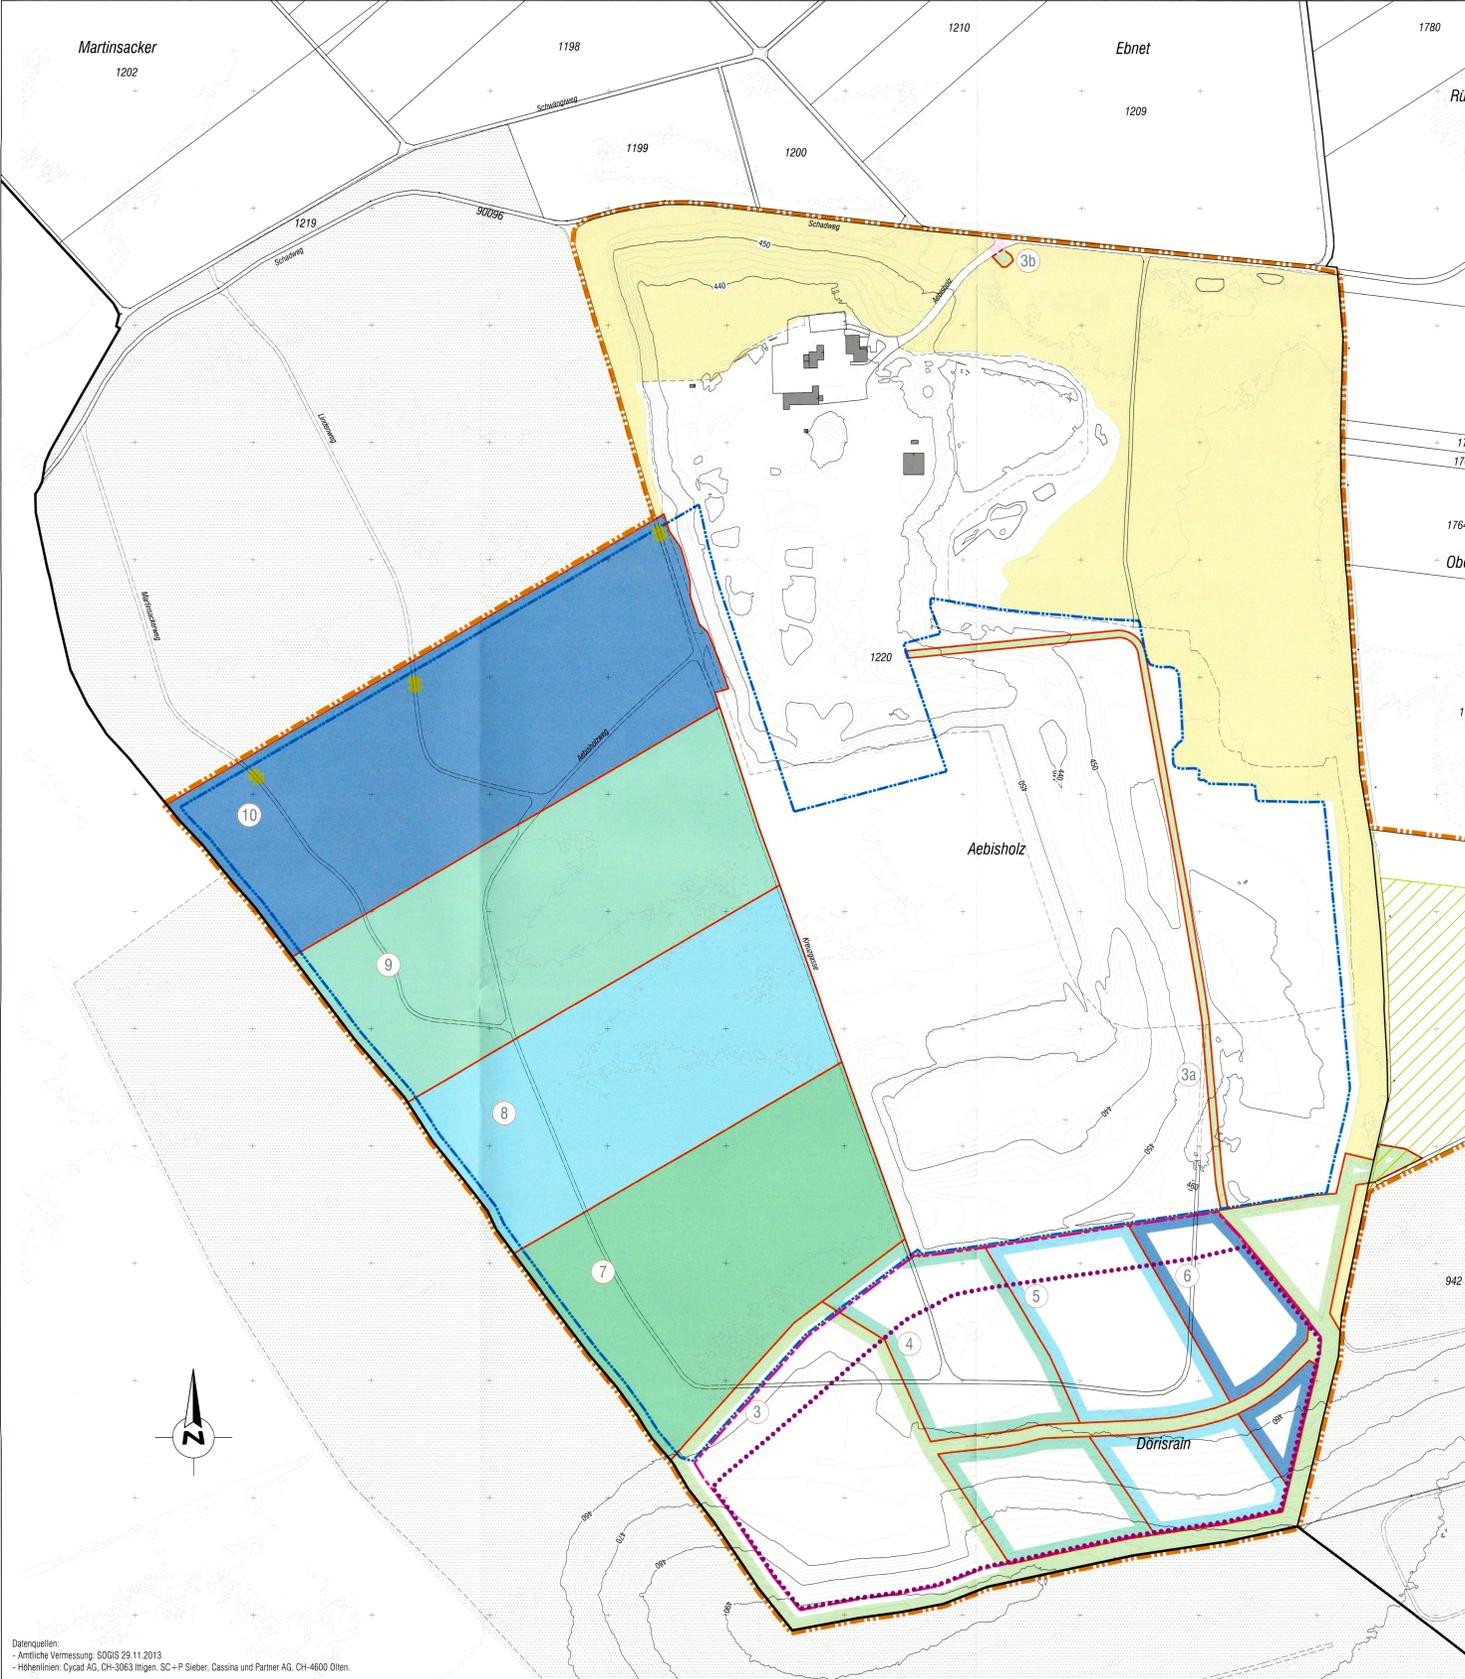

Ersatzaufforstung (M 1:2000)

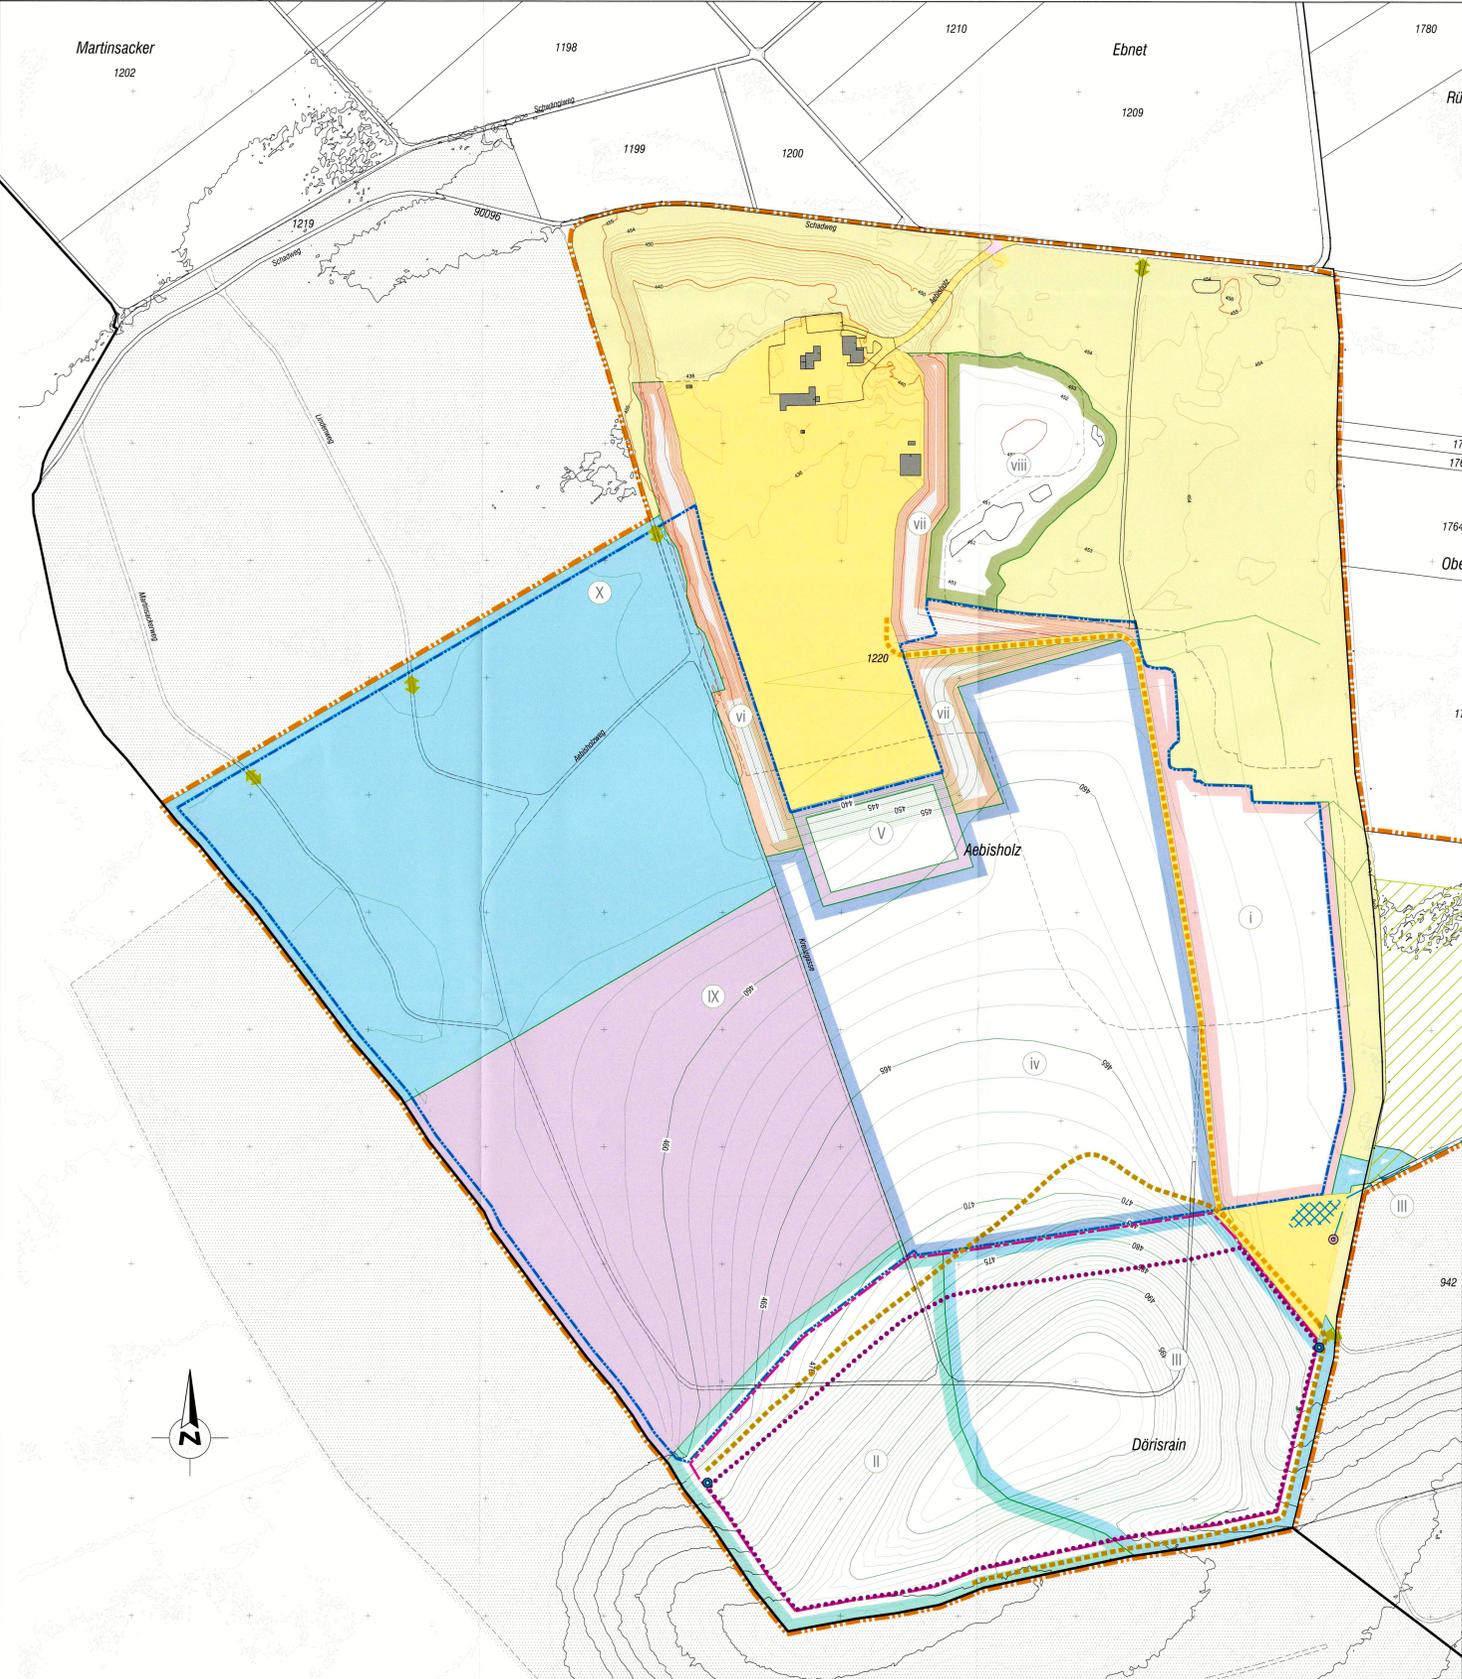

Genehmigungsinhalte Rodungsgesuch

- Rodungsetappe 7 (53'554 m²)
- Rodungsetappe 8 (53'886 m²)
- Rodungsetappe 9 (61'462 m²)
- Rodungsetappe 10 (75'942 m²)
- Aufforstungsetappe IX (107'440 m²)
- Aufforstungsetappe X (137'404 m²)

Flächenbilanz Rodung				Flächenbilanz Ersatzaufforstung			
Bezeichnung	Parzelle	temporär (m ²)	definitiv (m ²)	Bezeichnung	Parzelle	temporär (m ²)	definitiv (m ²)
Etappe 7	1220	53'554	0	Etappe IX	1220	107'440	0
Etappe 8	1220	53'886	0	Etappe X	1220	137'404	0
Etappe 9	1220	61'462	0			244'844	0
Etappe 10	1220	75'942	0				244'844
Total Rodung		244'844	0	Total Aufforstung		244'844	0

Orientierende Inhalte

- Geltungsbereich
- Abbauzone
- Deponiezone
- Wald (nicht gerodet oder bereits aufgeforstet innerhalb Geltungsbereich)
- Rodungsetappe 3, 3a, 3b (69'730 m²)
- Rodungsetappe 4 (33'100 m²)
- Rodungsetappe 5 (31'250 m²)
- Rodungsetappe 6 (16'030 m²)
- Aufforstungsetappe I (44'860 m²)
- Aufforstungsetappe II (63'300 m²)
- Aufforstungsetappe III (75'410 m²)
- Aufforstungsetappe IV (121'360 m²)
- Aufforstungsetappe V (11'400 m²)
- Aufforstungsetappe VI (12'000 m²)
- Aufforstungsetappe VII (18'595 m²)
- Aufforstungsetappe VIII (22'320 m²)
- Temporäre Infrastrukturzone (75'600 m²) gemäss SBV Ziff 10.3.2, dann Wald.
- Anschluss übergeordnetes Strassennetz
- Anschluss forstliches Wegnetz
- Bodendeponat Kestenholz
- Erschliessung Deponieachse (Waldstrasse)
- Absetzbecken, Anschluss Kanalisationsleitung
- Spülschicht Deponieentwässerung
- Sammelleitung, Anschluss Kanalisationsleitung
- Versickerungsmulde
- Höhenkurven Terrain (Dezember 2018)
- Höhenkurven Endgestaltung
- 135 Parzellengrenze, -nummer
- Gemeindegrenze
- Kantonsgrenze
- Wald (nach AV-Daten)

Genehmigungsvermerke:

Öffentliche Auflage vom 23. August bis 21. September 2021
 Genehmigt durch den Regierungsrat mit Beschluss Nr. 2022/201 vom 21. 1. 22

Der Staatsschreiber:

Publikation des Regierungsratsbeschlusses im Amtsblatt Nr. 1 vom 17. 7. 22

Gemeinden Oensingen und Kestenholz **KANTON solothurn**

Kantonaler Erschliessungs- und Gestaltungsplan mit Sonderbauvorschriften (SBV) 2.3

Kiesgrube und B-Deponie Aebisholz

Rodung und Ersatzaufforstung

Situation 1:2000

Projekt: B1460 Kiesgrube Aebisholz Formal: 142,50 x 147,00 Plan: M 1:2000 Parz.Nr.: B1460-023

Rev.	Datum	Bezeichnung	Erstellt	Geprüft	Freigegeben
A	14.03.21				14.03.21
B					
C					
D					
E					