

80/ 27

Kant. Planungsstelle

KANTON SOLOTHURN


GEM. OENSINGEN

INDUSTRIEZONE SÜD

TEILAUSSCHNITT AUS ZONEN -
STRASSEN- UND GELEISEPLAN
(GRUNDSTÜCKE 2424 UND 2425)

SITUATION 1:1000

					GEZ.	R. A.
					VIS.	H. S.
					DAT.	23.9.72
					GR.	30 x 54
					PLAN NR.	
						6103/2
1	2.11.72	PR.	J. W.	OSTRING STR. UM 2M NACH GRUNDSTÜCK 2424 VERSCHOBEN		
NR.	DATUM	GEZ.	VIS.	ÄNDERUNGEN		
BERNASCONI SCHUBIGER BEER				BAUINGENIEUR - & VERMESSUNGSBÜRO	4500 SOLOTHURN 065 2 74 55 4562 BIBERIST 065 4 93 31 2540 GRENCHEN 065 8 32 36	

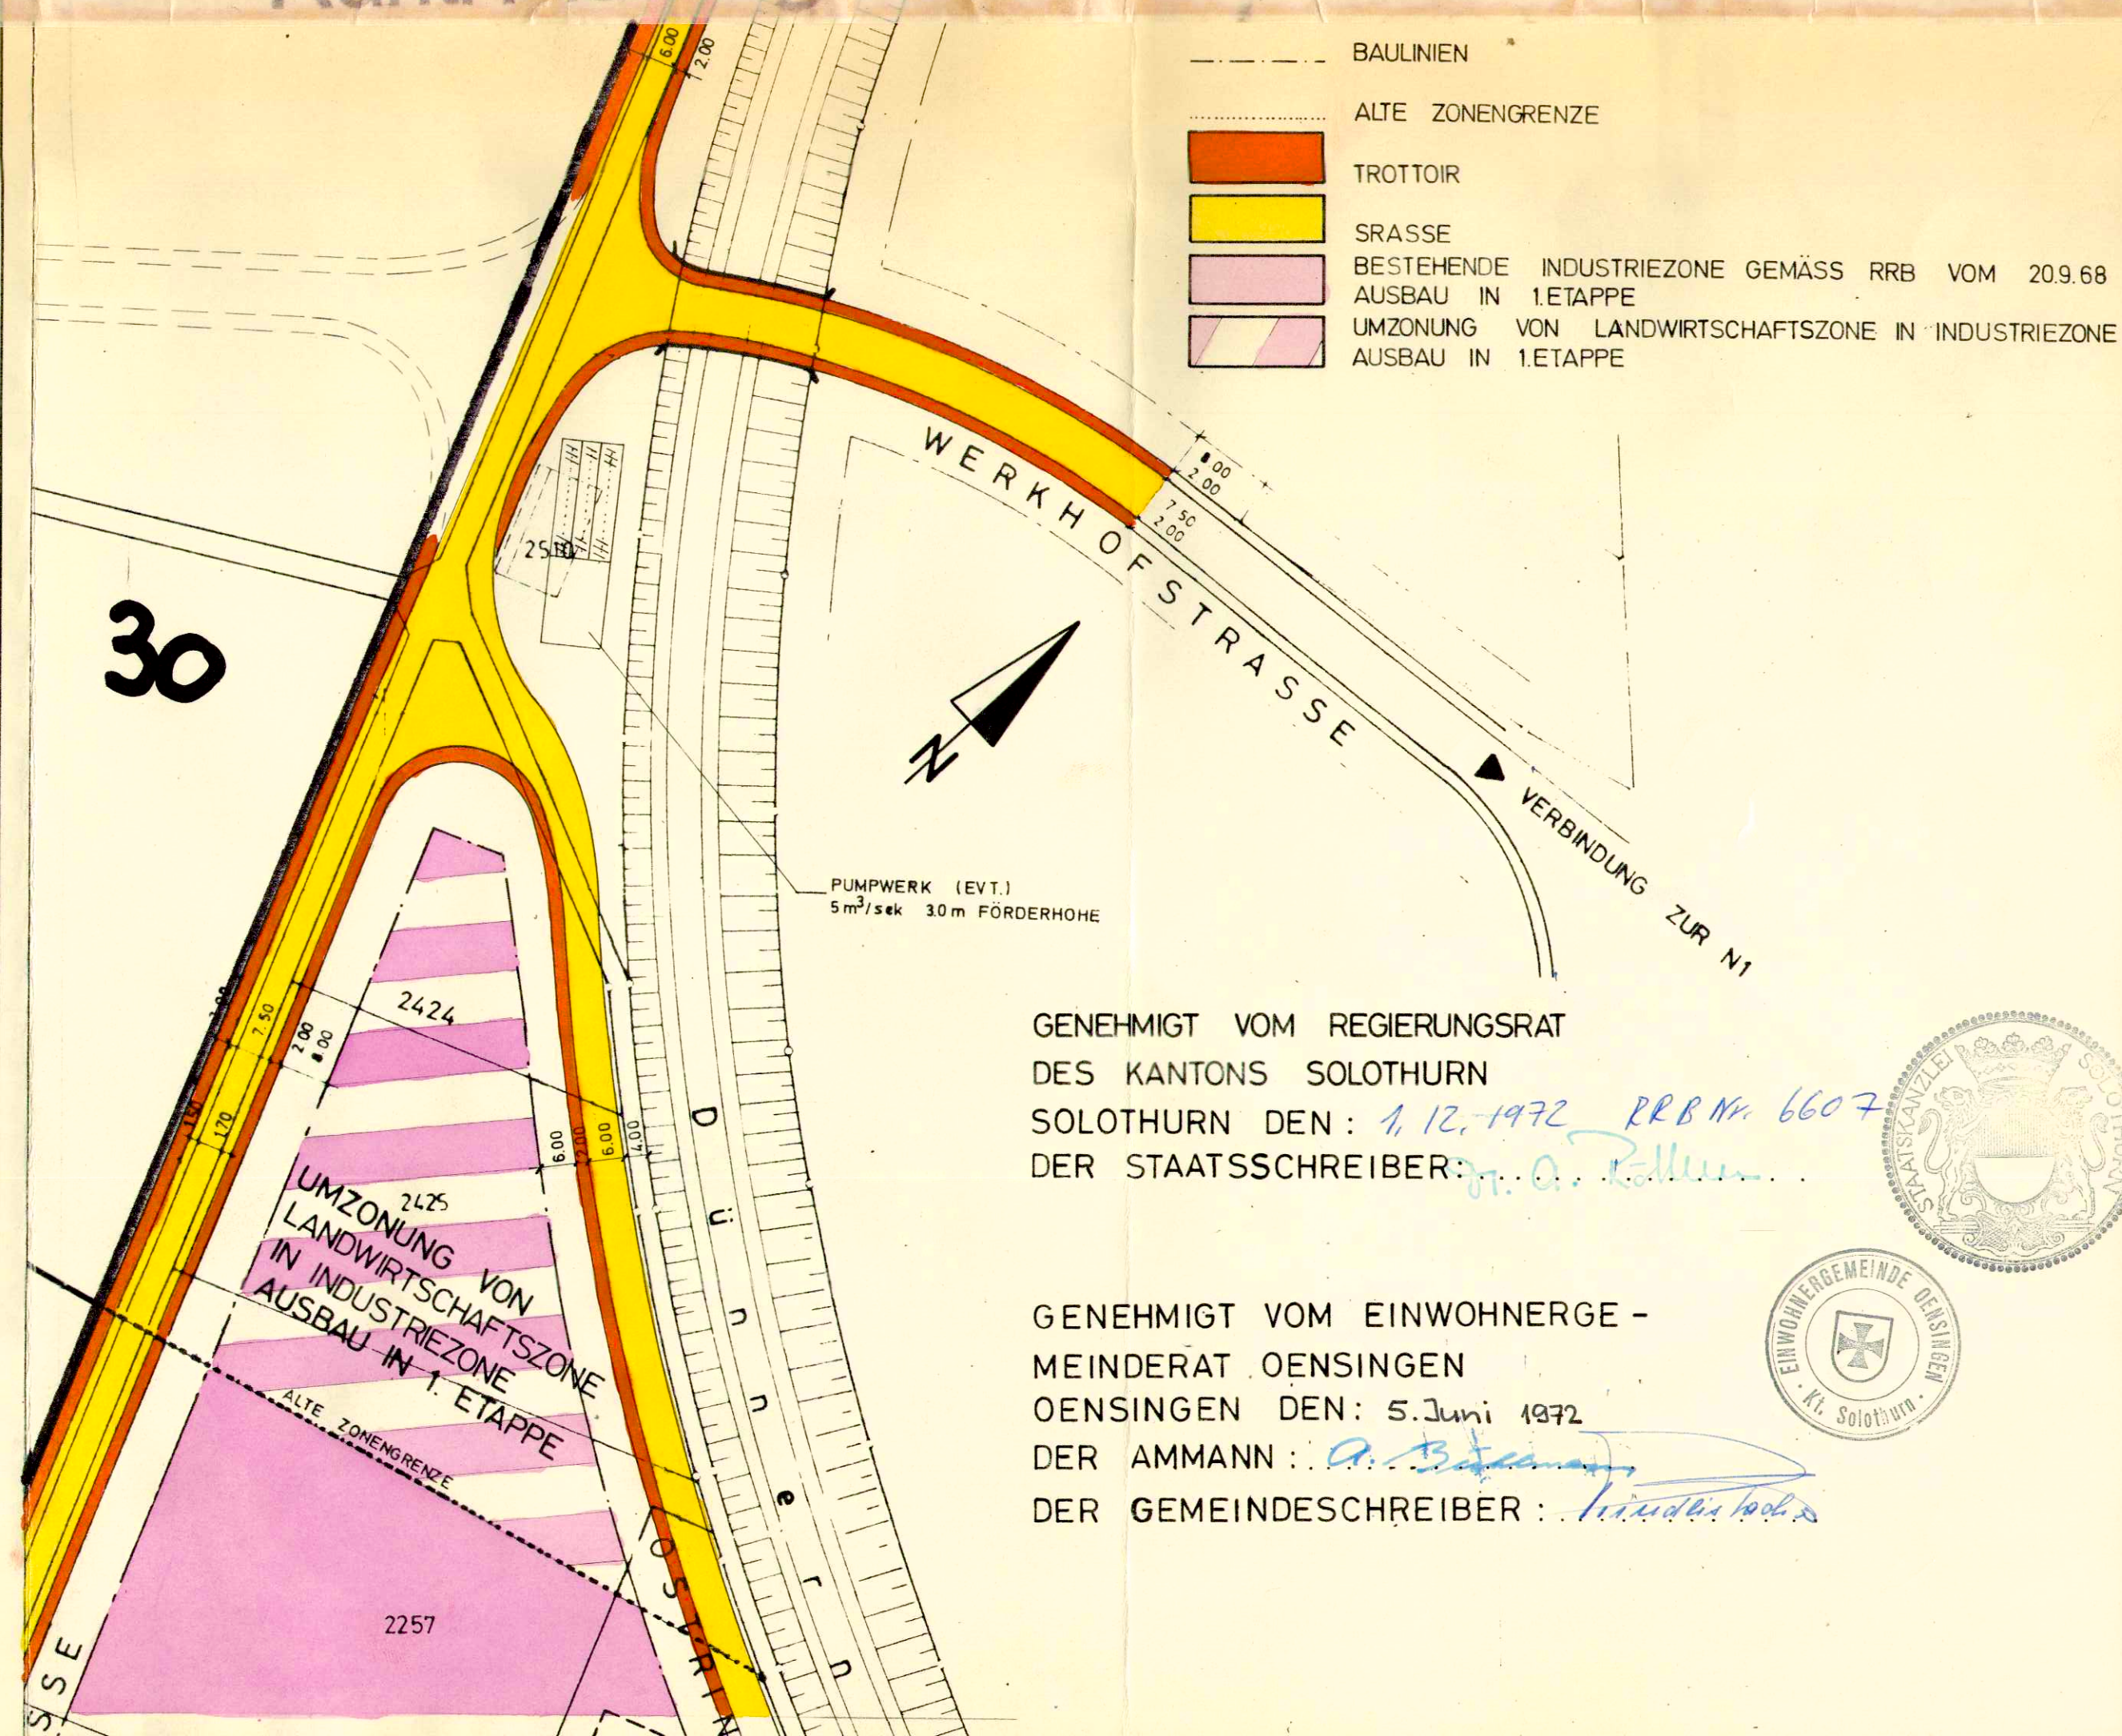

GENEHMIGT VOM REGIERUNGSRAT
DES KANTONS SOLOTHURN
SOLOTHURN DEN: 1.12.1972 RRB Nr. 6607
DER STAATSSCHREIBER: A. B. Röllin

GENEHMIGT VOM EINWOHNERGE-
MEINDERAT OENSINGEN
OENSINGEN DEN: 5. Juni 1972
DER AMMANN: A. B. Röllin
DER GEMEINDESCHREIBER: H. R. Röllin

