

KANTON SOLOTHURN

Gemeinde Oensingen

Hauptstrasse

Kantonsstrasse I. Klasse

Einmündung Guetstrasse

Erschliessungsplan

(Strassen- und Baulinienplan)

Situation 1:500

Als Auflageplan im Sinne von § 68 des kantonalen Baugesetzes vom 3. Dezember 1978 festgestellt, Solothurn, 4. Feb. 1980

Oeffentliche Auflage vom 11. Feb. 1980 - 12. März 1980

Für das Bau-Departement
Der Vorsteher:

Vom Regierungsrat durch heutigen Beschluss Nr. 2996 genehmigt.

Solothurn, den 6. Juni 1980

Der Staatsschreiber:




Kant. Tiefbauamt Solothurn

Gezeichnet ni Datum 17. I. 1980

Visiert Zi

Grosse 30/63 Plan Nr 80/63

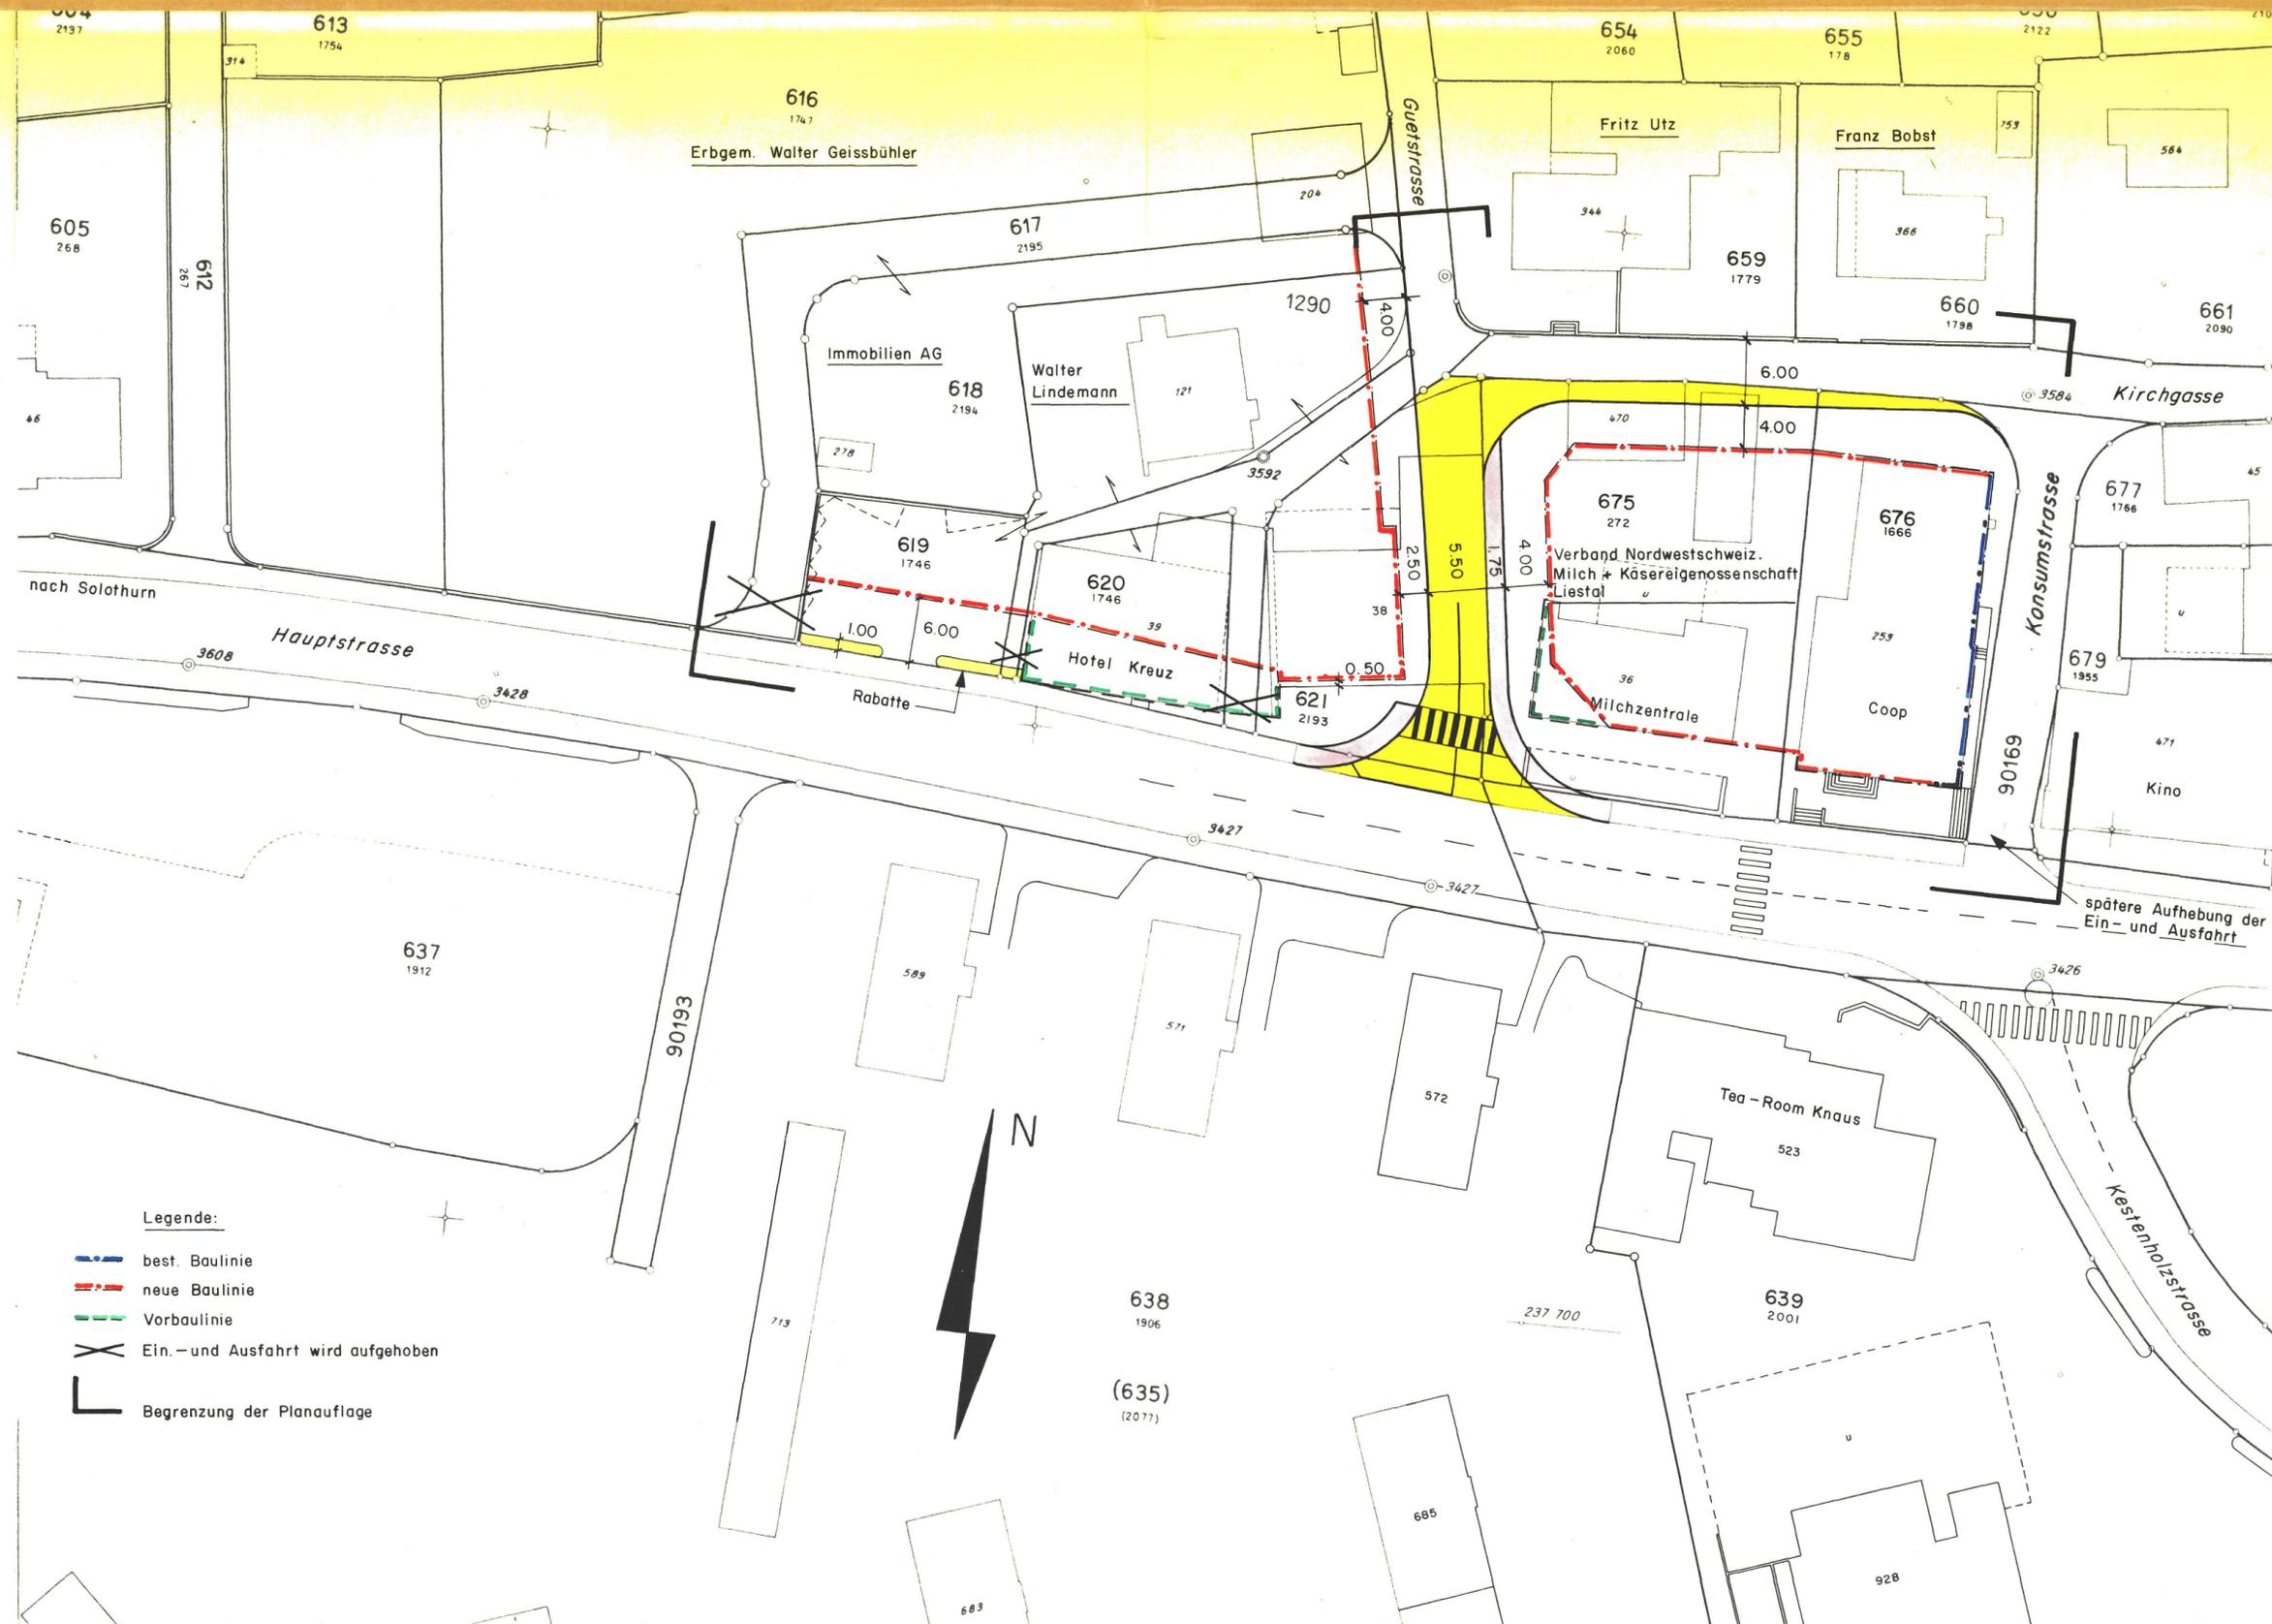

- Legende:
- best. Baulinie
 - neue Baulinie
 - Vorbaulinie
 - X Ein- und Ausfahrt wird aufgehoben
 - ┌ Begrenzung der Planaufgabe