


8044 Zürich den 15.6.81 (22.6.81)
Kanton Solothurn, Telefon 01 47 56 47
7905-1106 /LpTp
Kurt Neeser dipl. Architekt ETH SIA BSP
Büro für Orts- und Regionalplanung

Kanton Solothurn Gemeinde Oensingen


Gestaltungsplan Kiesgrube Aebisholz 1:2000

- Legende**
- Gestaltungsbereich
 - Gelände nach Abbau
 - Aufschüttung
 - Wald (bestehend)
 - Aufforstung (bestehend)
 - Rekultivierung Wald
 - AK Abbaukote
 - FK Auffüllkote
 - Wegnetz ursprünglich und bestehend
 - Wegnetz neu
 - Abbauektappe
 - Installationsstandort Vorschlag
 - Böschung Typ I
 - Böschung Typ II
 - Böschung Typ III

Öffentliche Auflage vom 3.7.1981 bis 1.8. 1981.
Genehmigt durch den Einwohnergemeinderat mit Beschluss Nr. 113 vom 29. Juni 1981
Oensingen, den 5.8. 1981
Der Ammann: *[Signature]*
Der Gemeindegemeinsamer: *[Signature]*
Vom Regierungsrat durch heutigen Beschluss Nr. 5565 genehmigt.
Solothurn, den 13.10 1981
Der Staatsschreiber: *[Signature]*
Der Stellvertreter: *[Signature]*

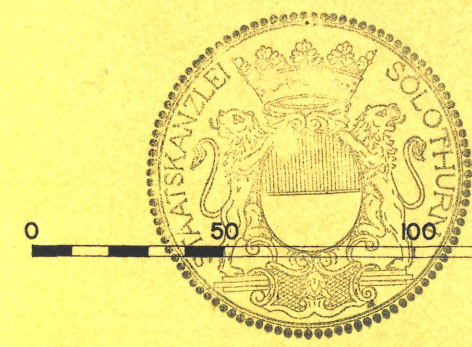

Schnitt A-A

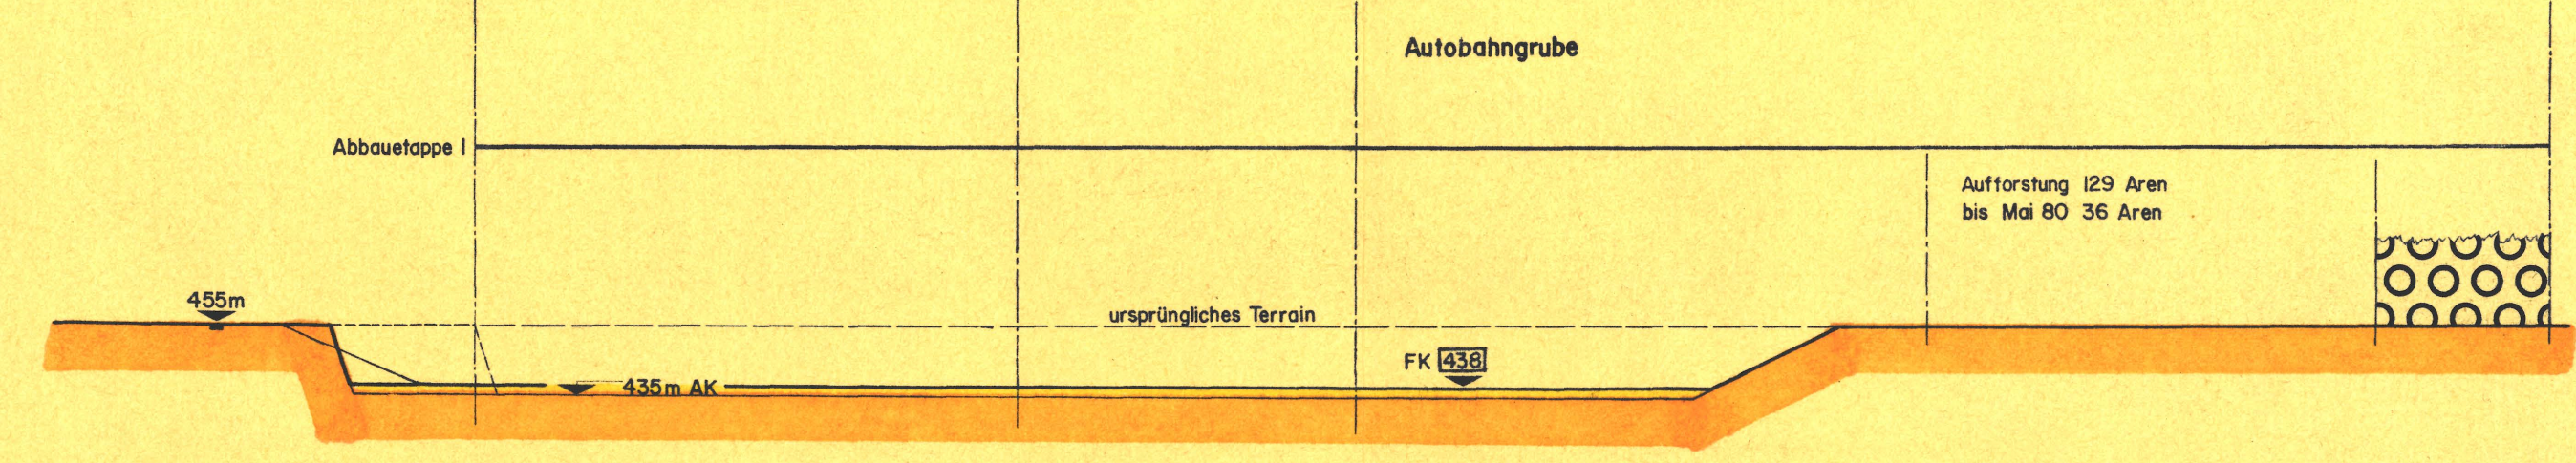

Böschungsschnitte 1:500

