

80/45

KANTON SOLOTHURN

GEMEINDE OENSINGEN

STRASSEN - UND BAULINIENPLAN
ASPSTRASSE

SITUATION 1:500

AUFLAGEPLAN

GEZ H.G.

VIS X. St.

DAT 15. Jan. 82

GR 63 x 30

PLAN NR

9803/12

ROLLE NR

1612


4500 SOLOTHURN 065 32 13 34

4710 BALSTHAL 062 71 57 41


4562 BIBERIST 065 32 13 31

2540 GRENCHEN 065 9 91 21


4702 OENSINGEN 062 76 23 76

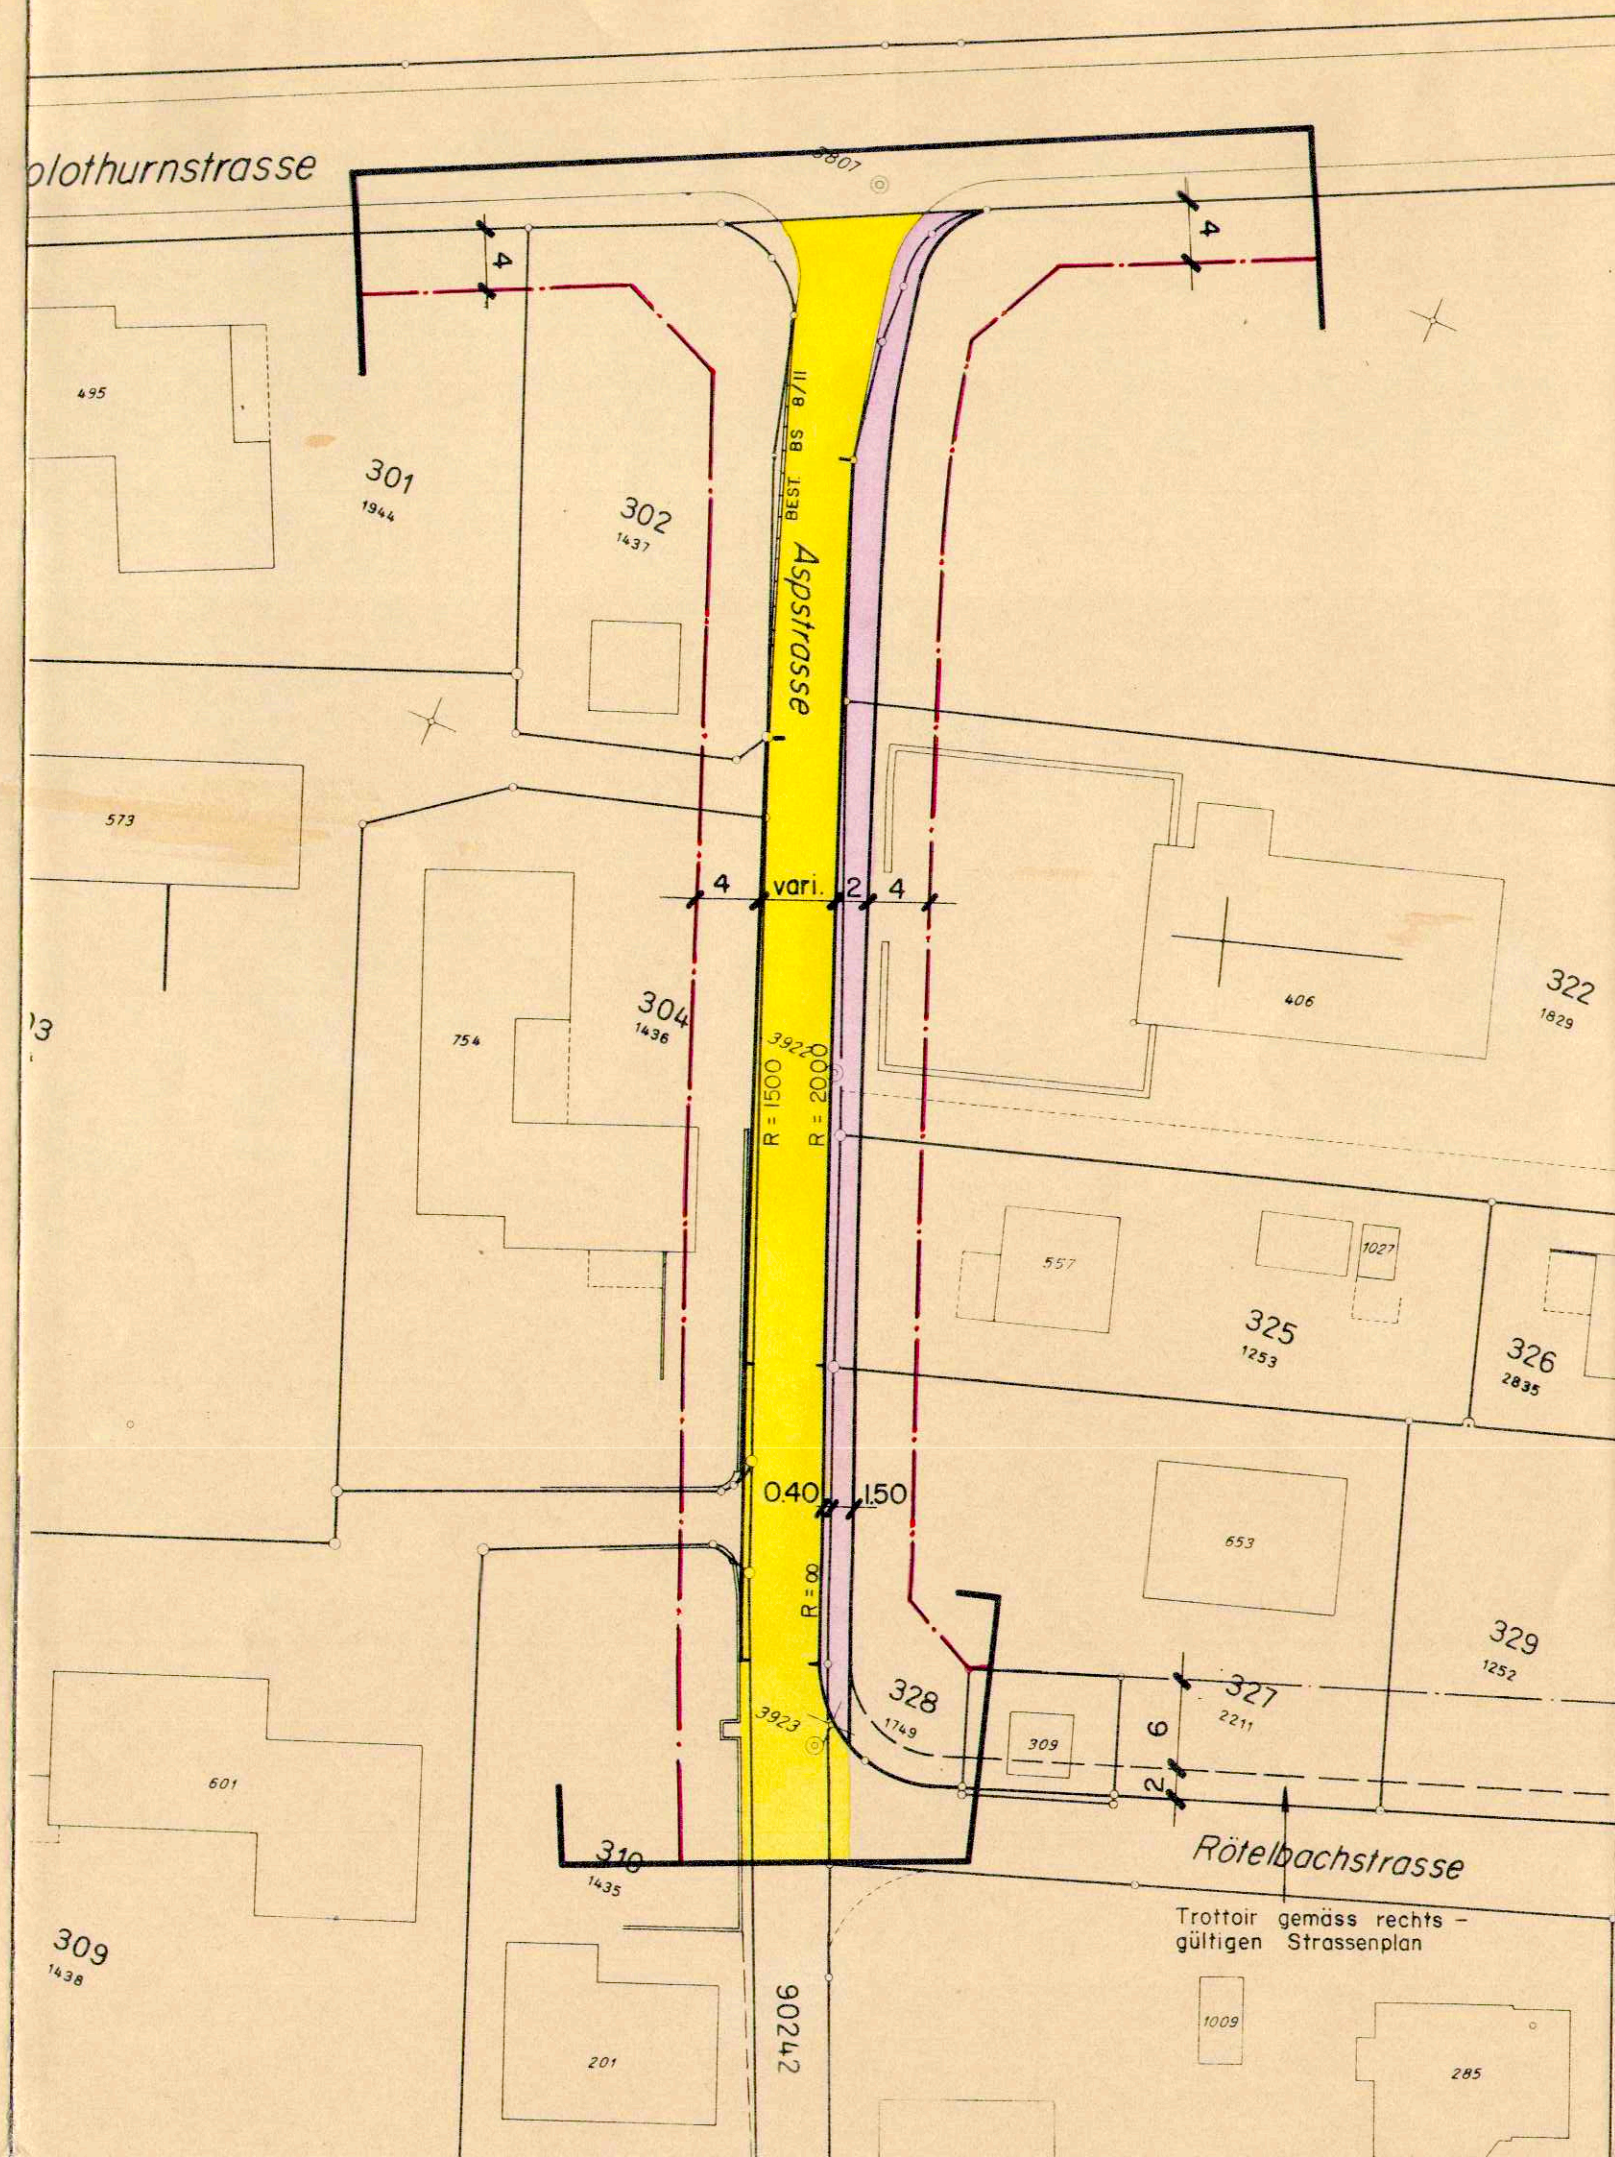


LEGENDE

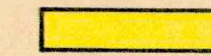

FAHRBAHN

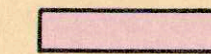


TROTTOIR

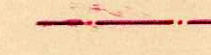

BAULINIE



GRENZE DES GELTUNGSBEREICHES

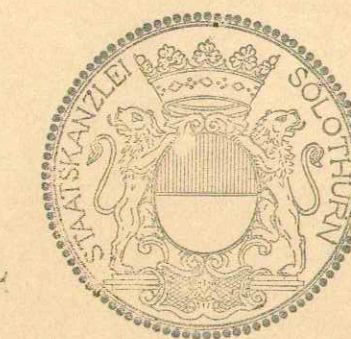GENEHMIGT VOM REGIERUNGSRAT DES KANTONS SOLOTHURN
GEMÄSS RRB NR. 2665 VOM 28. September 1982

DER STAATSSCHREIBER

Dr. Max Gygis

GENEHMIGT VOM EINWOHNERGEMEINDERAT OENSINGEN am 28. Juni 1982
mit Beschluss Nr. 128 - a. (korrigierter Plan)
OENSINGEN, DEN 22. September 1982

DER AMMANN

DER GEMEINDESCHREIBER

Trottoir gemäss rechts -
gültigen Strassenplan