

AUSBAU GRABENACKERSTRASSE

SITUATION 1:500


WERKLEITUNGEN

GEZ	W.B.
VIS	X.ST.
DAT	14.FEB.1984
GR	50/126
PLAN NR	5534 / 2
ROLLE NR	1744

BSB	BEER SCHUBIGER BENGUEREL & PARTNER	4500 SOLOTHURN 065 22 13 34
	BAUINGENIEUR UND VERMESSUNGSBURO	4710 BALSTHAL 062 71 57 41
		4562 BIBERIST 065 32 13 31
		2540 GRENCHEN 065 9 91 21
		4702 OENSINGEN 062 76 23 76

ACHTUNG!
WEGEN DER SCHLECHTEN EINMASSE SIND SÄMTLICHE WERKLEITUNGEN VOR BAUBEGINN ZU SONDIEREN

- LEGENDE:
- best./proj. WASSERLEITUNG
 - best./proj. ELEKTRAKABEL
 - best./proj. KANALISATION
 - best. TELEFONKABEL
 - best. FERNSEKABEL

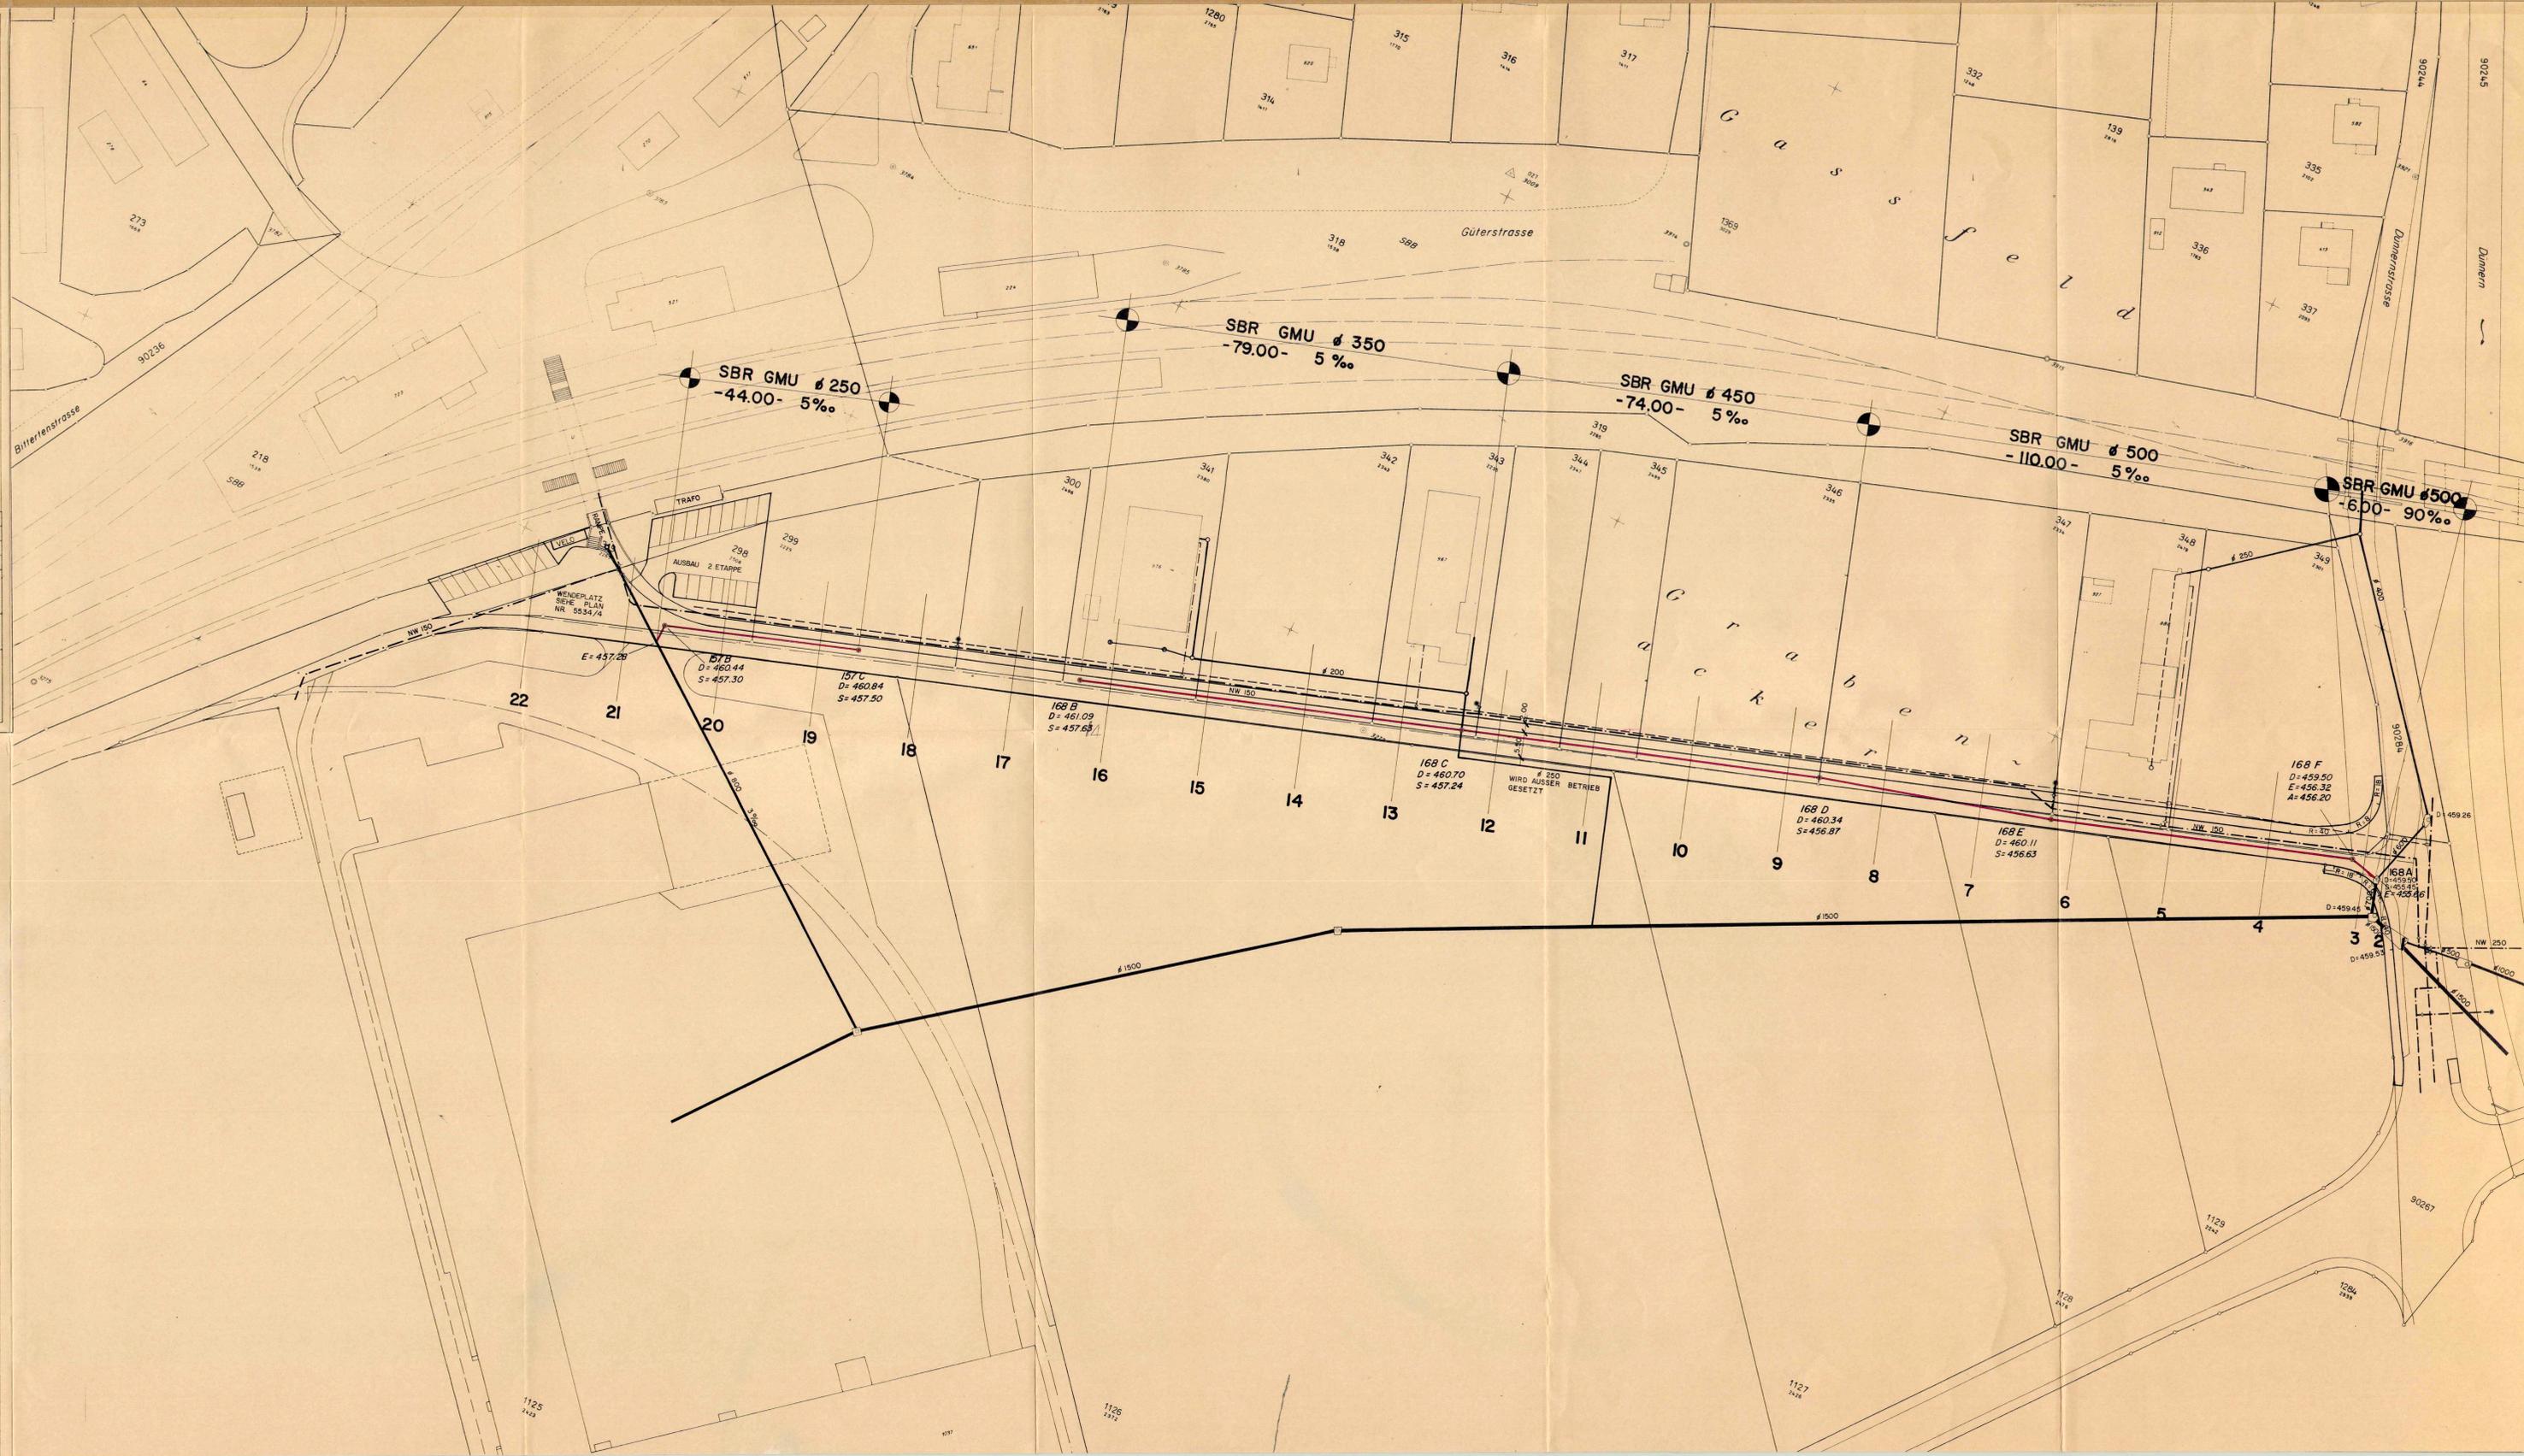

GENEHMIGT VOM EINWOHNERGEMEINDERAT OENSINGEN am 12. März 1984

DER AMMANN: *V. Janket*
 DER GEMEINDESCHREIBER: *W. ...*

GENEHMIGT VOM REGIERUNGSRAT DES KANTONS SOLOTHURN GEMÄSS RRB NR. 2072 VOM 17. Juli 1984

DER STAATSSCHREIBER: *Dr. Max ...*