 
 
 



ÄNDERUNG DER RÜCKWÄRTIGEN  
ERSCHLISSUNG DRUAG AG/VON ROLL AG

STRASSEN-UND BAULINIENPLAN  
1 : 500

GEZ	CH.H.
VIS	HS.
DAT	29.1.85
GR	45 / 84
PLAN NR	
<b>5565 / 1</b>	
ROLLE NR 1752	

**BS+TB** BEER SCHUBIGER BENGUEREL & PARTNER  
 SOLOTHURN BIBERIST GRENCHEN OENSINGEN BALSTHAL LENGNAU  
 DIPL. ING. ETH SIA  
 BAUINGENIEUR UND VERMESSUNGSBÜRO

-  GELTUNGSBEREICH
-  ÖFFENTLICHE ERSCHLISSUNGSSTRASSE
-  TROTTOIRANLAGE
-  BAULINE
-  PRIVATE ERSCHLISSUNG MIT RICHTPLANCHARACKTER

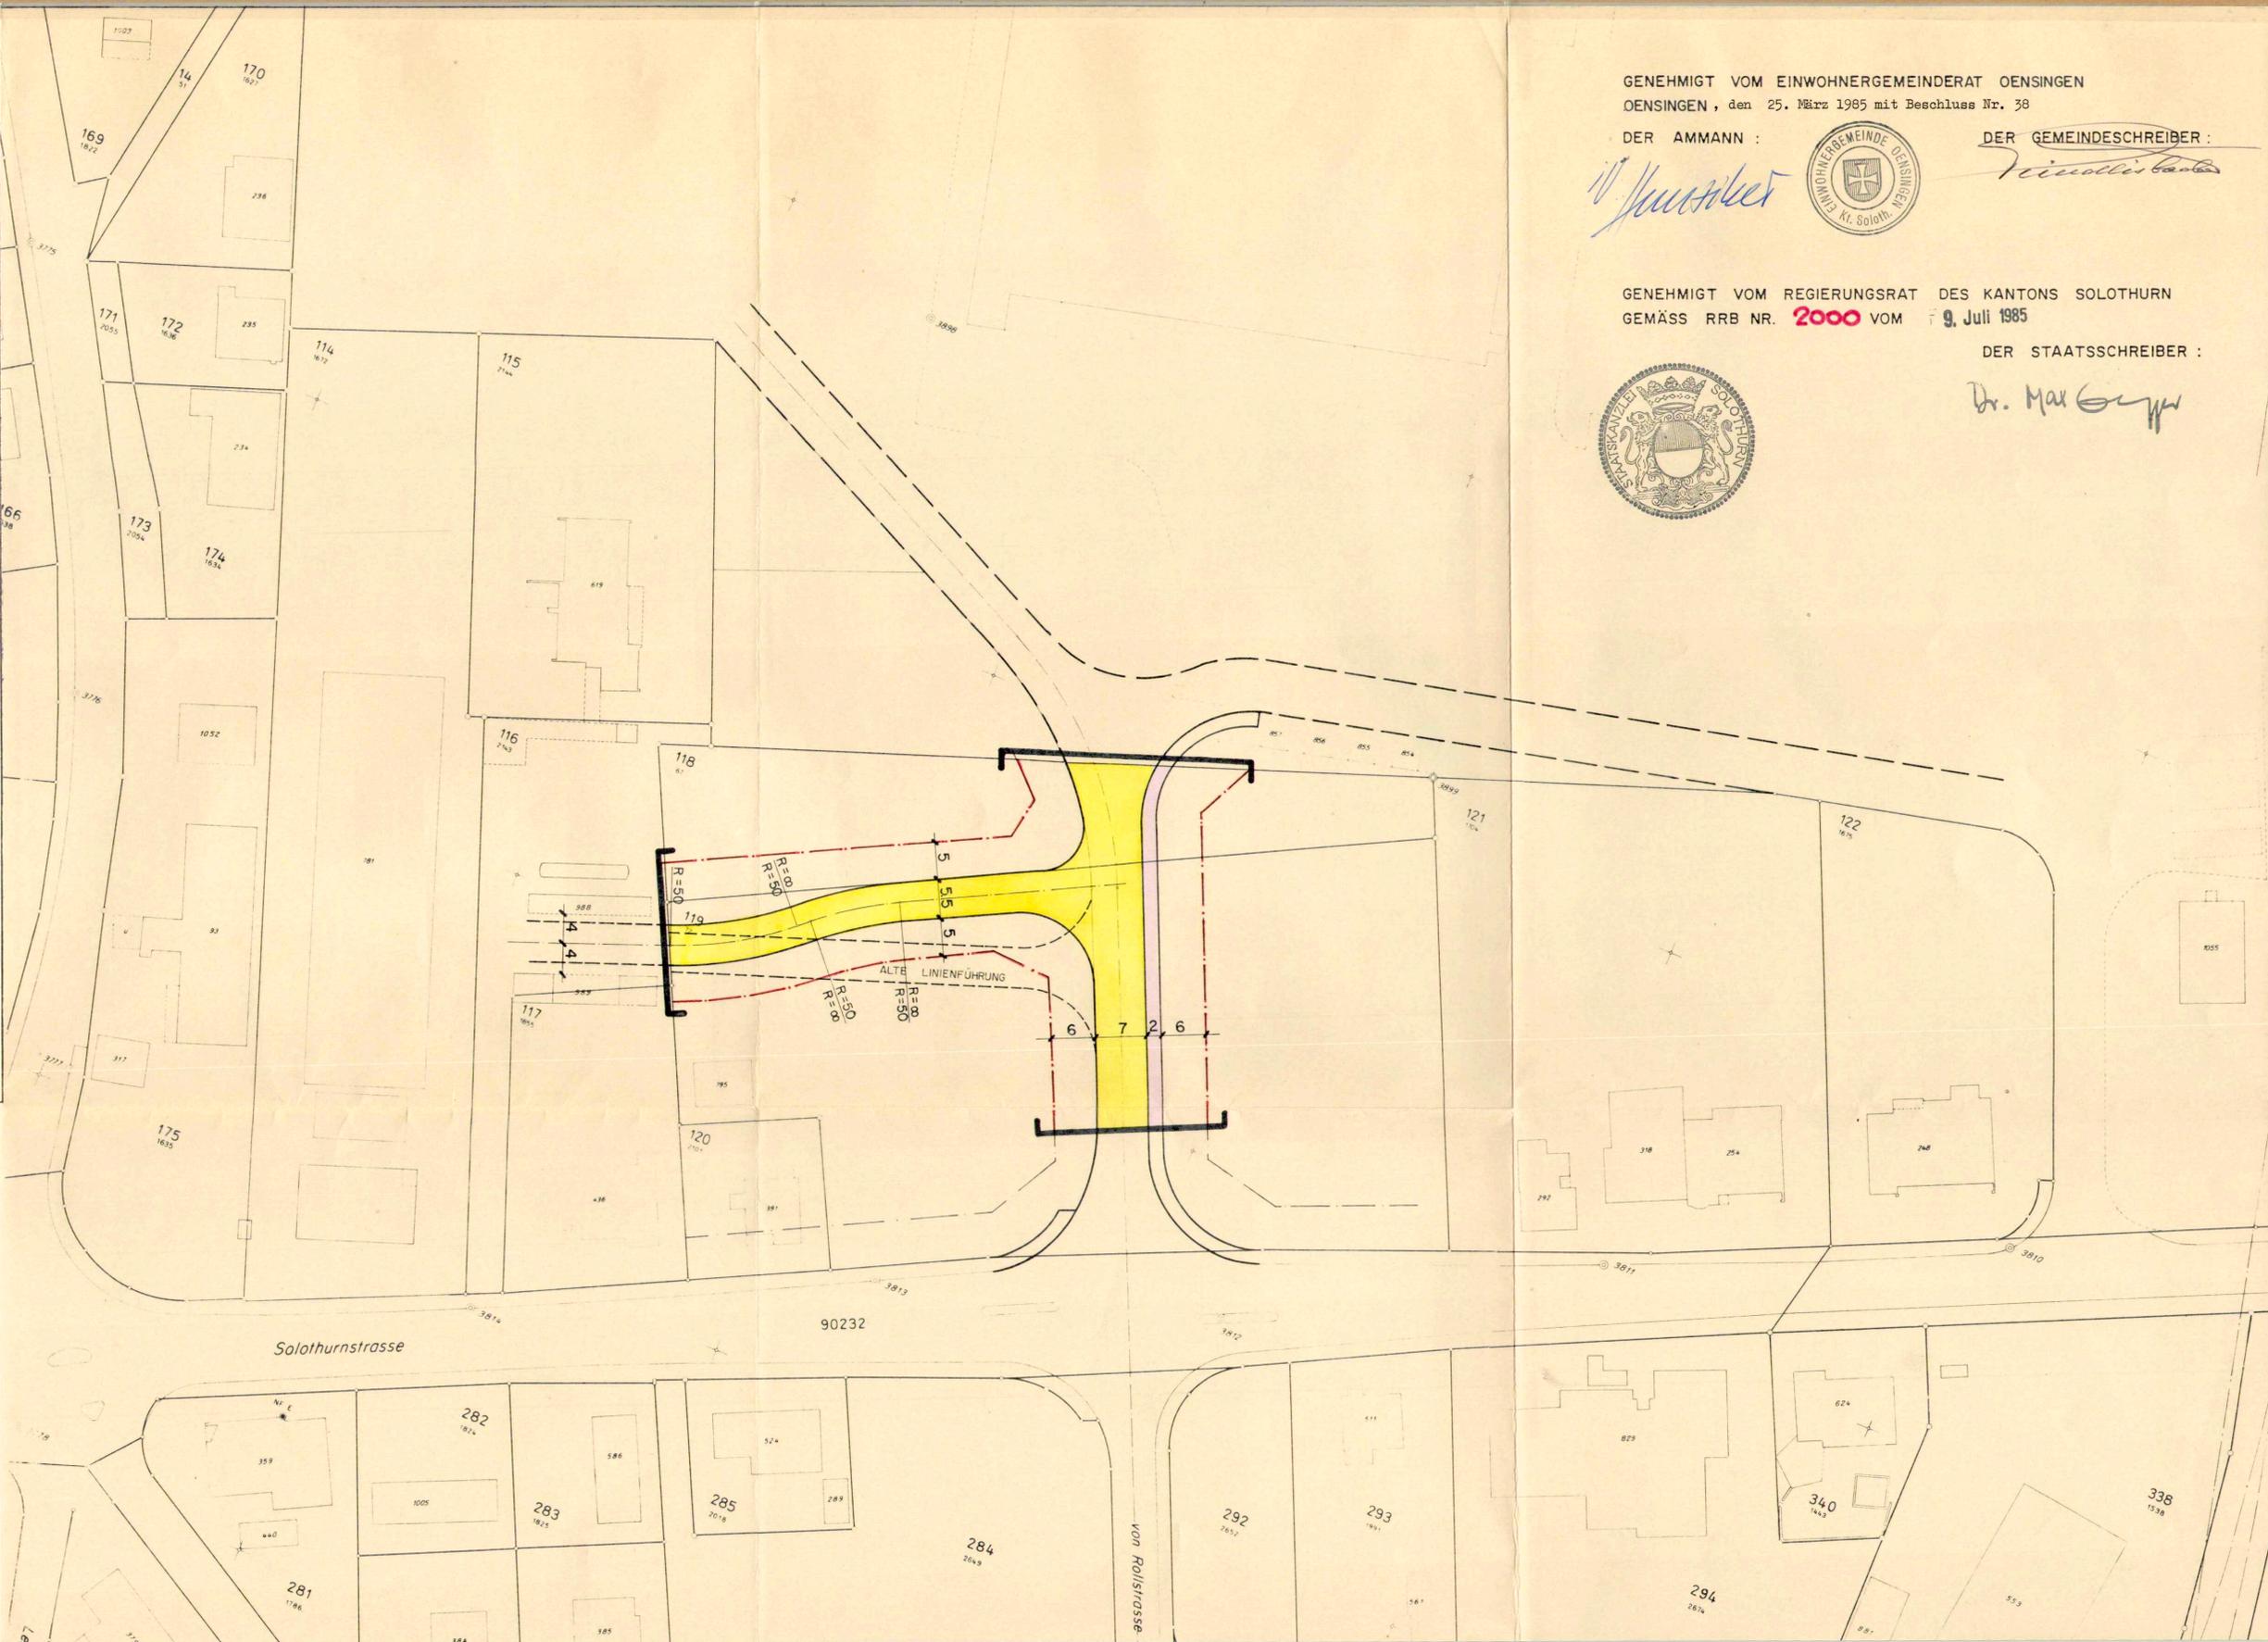

GENEHMIGT VOM EINWOHNERGEMEINDERAT OENSINGEN  
 OENSINGEN, den 25. März 1985 mit Beschluss Nr. 38  
 DER AMMANN : *W. Jucker*  
 DER GEMEINDESCHREIBER : *V. Müller*

GENEHMIGT VOM REGIERUNGSRAT DES KANTONS SOLOTHURN  
 GEMÄSS RRB NR. 2000 VOM 9. Juli 1985  
 DER STAATSSCHREIBER : *Dr. Max Gygis*