

80/57



KANTON SOLOTHURN GEMEINDE OENSINGEN

**AENDERUNG ORTSPLANUNG 1987**

**STRASSEN- UND BAULINIENPLAN  
FUSSWEG INNERES MÜHLEFELD WEST**

**SITUATION 1:1000**


**LEGENDE**

  -  GELTUNGSBEREICH
-  NEUER FUSSWEG
-  NEUE BAULINIEN
-  ALTE BAULINIEN


GENEHMIGT VOM EINWOHNERGEMEINDERAT OENSINGEN  
OENSINGEN, 30. November 1987 mit Beschluss-Nr. 180  
DER AMMANN: *Alimutti* DER GEMEINDESCHREIBER: *W. Füllhaber*



GENEHMIGT VOM REGIERUNGSRAT DES KANTONS SOLOTHURN  
GEMÄSS RRB NR. 926 VOM 29. 3.88

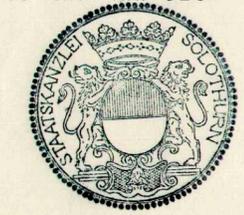

DER STAATSSCHREIBER:  
*Dr. K. Fuchscher*

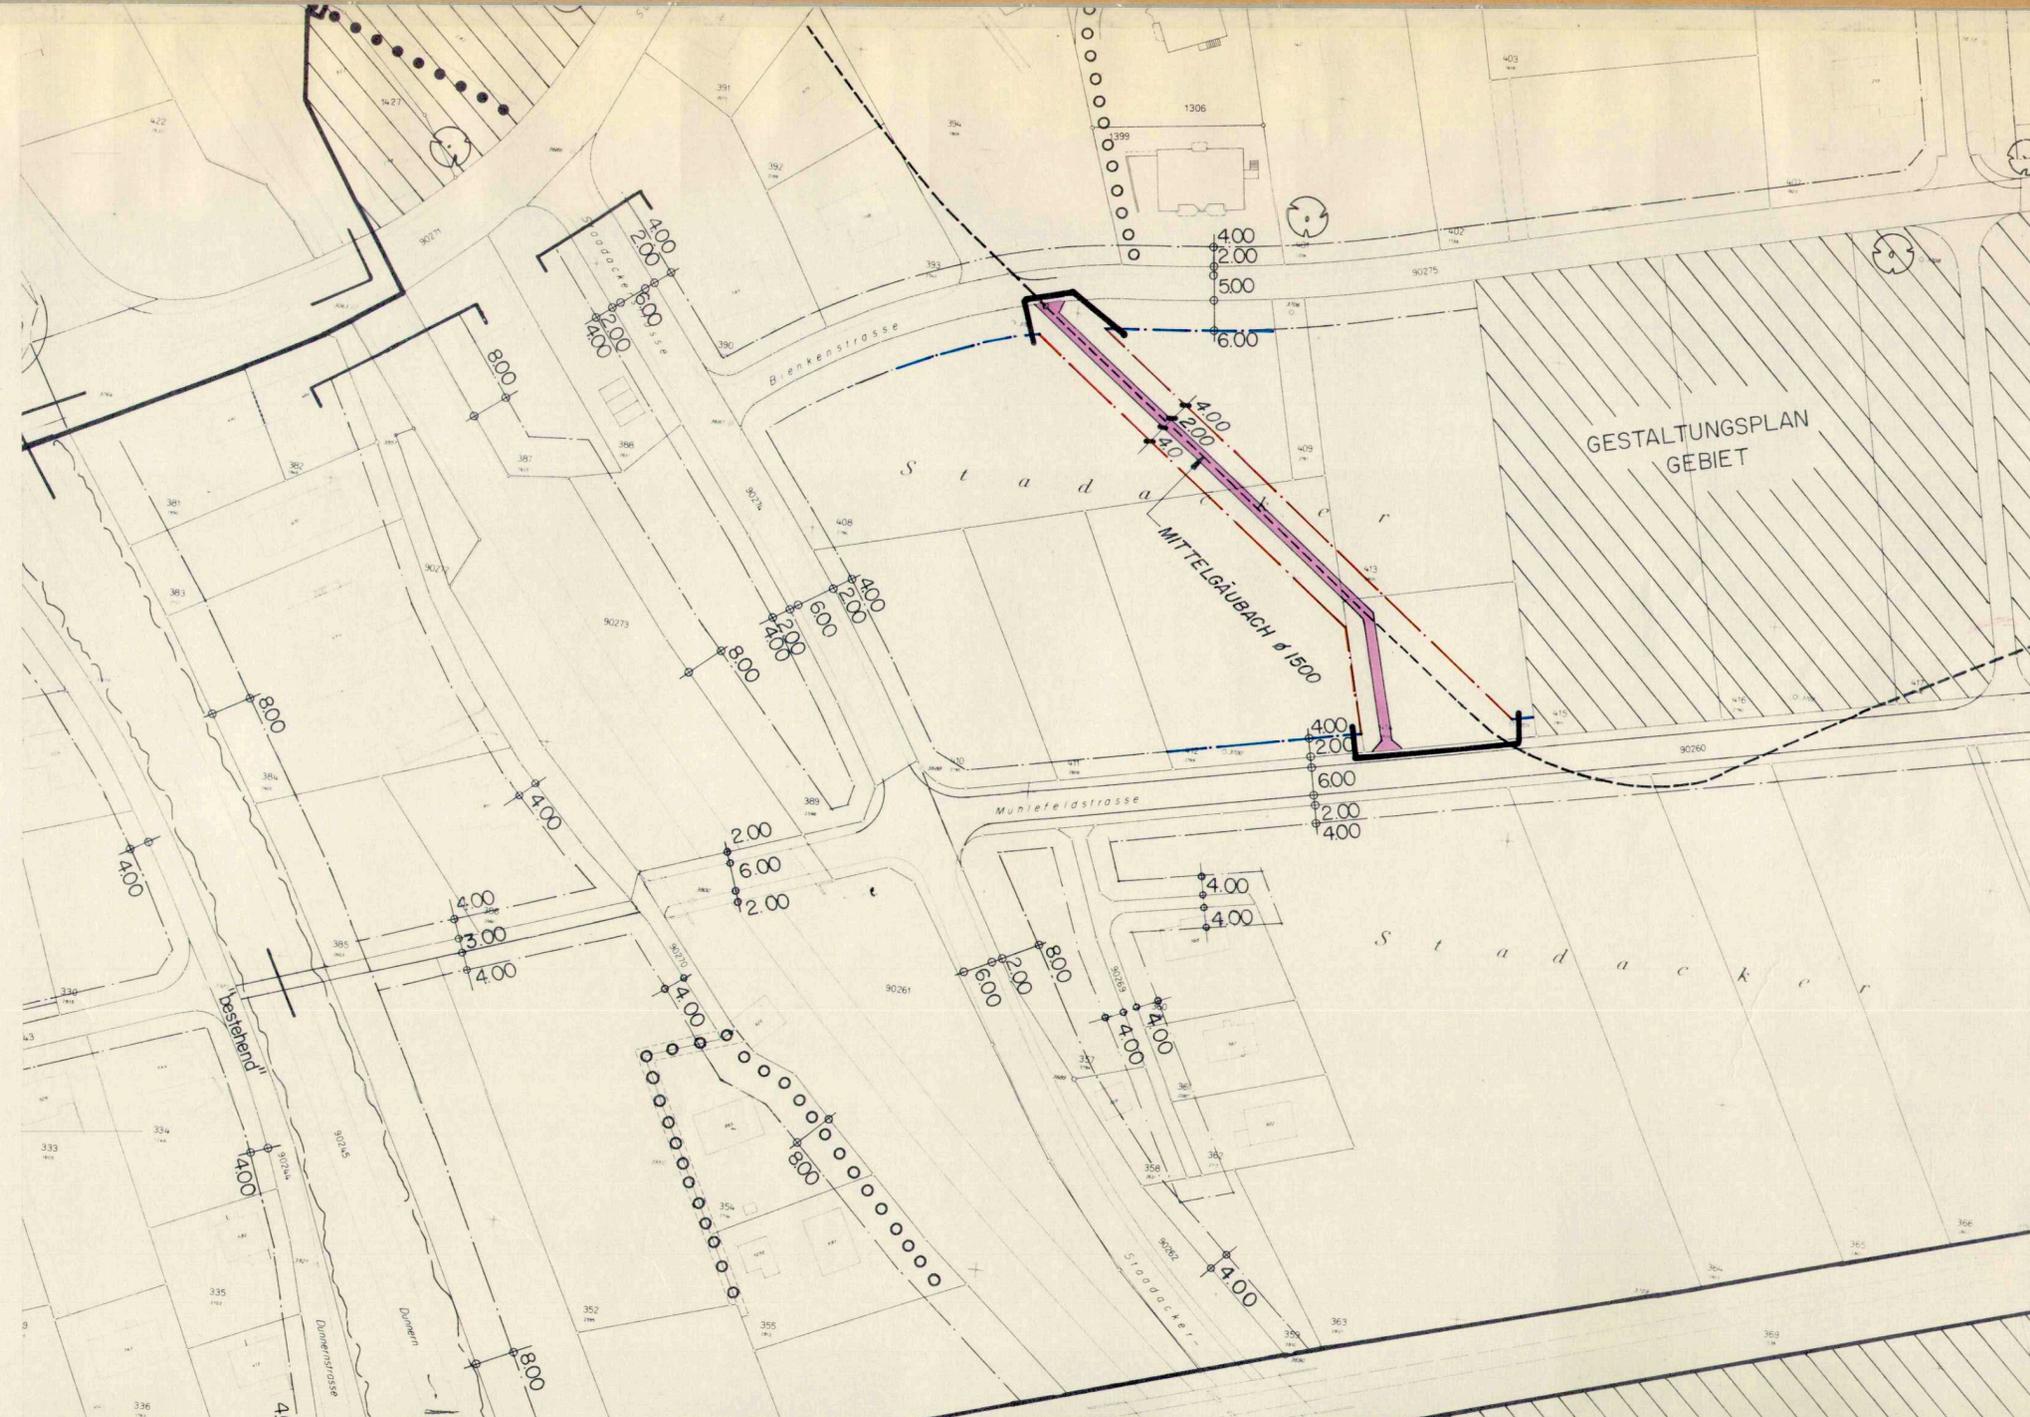

GEZ		CH H	
VIS			
DAT		17. 11. 87	
GR		30 / 84	
PLAN NR		<b>6189 / 4</b>	
ROLLE		NR 1696	
NR	DATUM	GEZ	VIS
<b>BS + B</b>		<b>BEER SCHUBIGER BENGUEREL &amp; PARTNER</b>	
		DIPL. ING. ETH SIA	
		BAUINGENIEUR UND VERMESSUNGSBÜRO	
		SOLOTHURN	
		BIBERIST	
		GRENCHEN	
		OENSINGEN	
		BALSTHAL	
		LENGNAU	