

80/61




KANTON SOLOTHURN

GEMEINDE OENSINGEN

ERGÄNZUNG STRASSEN- + BAULINIENPLAN IM SCHACHEN (GB NR. 54, 55, 56)

SITUATION 1:1000

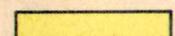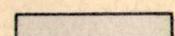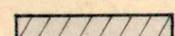LEGENDE

-  OEFFENTLICHE ERSCHLIESSUNGSSTRASSE
-  PRIVATE ERSCHLIESSUNG
-  OEFFENTLICHE WENDEMÖGLICHKEIT AUF PRIVATER ERSCHLIESSUNG
-  ALTE BAULINIEN
-  NEUE BAULINIEN
-  ALTE BAULINIE WIRD AUFGEHOBEN

GENEHMIGT VOM EINWOHNERGEMEINDERAT OENSINGEN
OENSINGEN, 28. MÄRZ 1988
DER AMMANN :

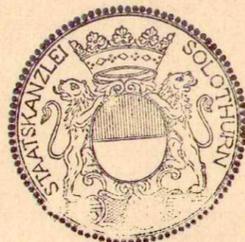
Guinetti



DER GEMEINDESCHREIBER :


Vincenzo Basso

GENEHMIGT VOM REGIERUNGSRAT DES KANTONS SOLOTHURN
GEMÄSS RRB NR. 2493 VOM 22. AUGUST 1988



DER STAATSSCHREIBER :

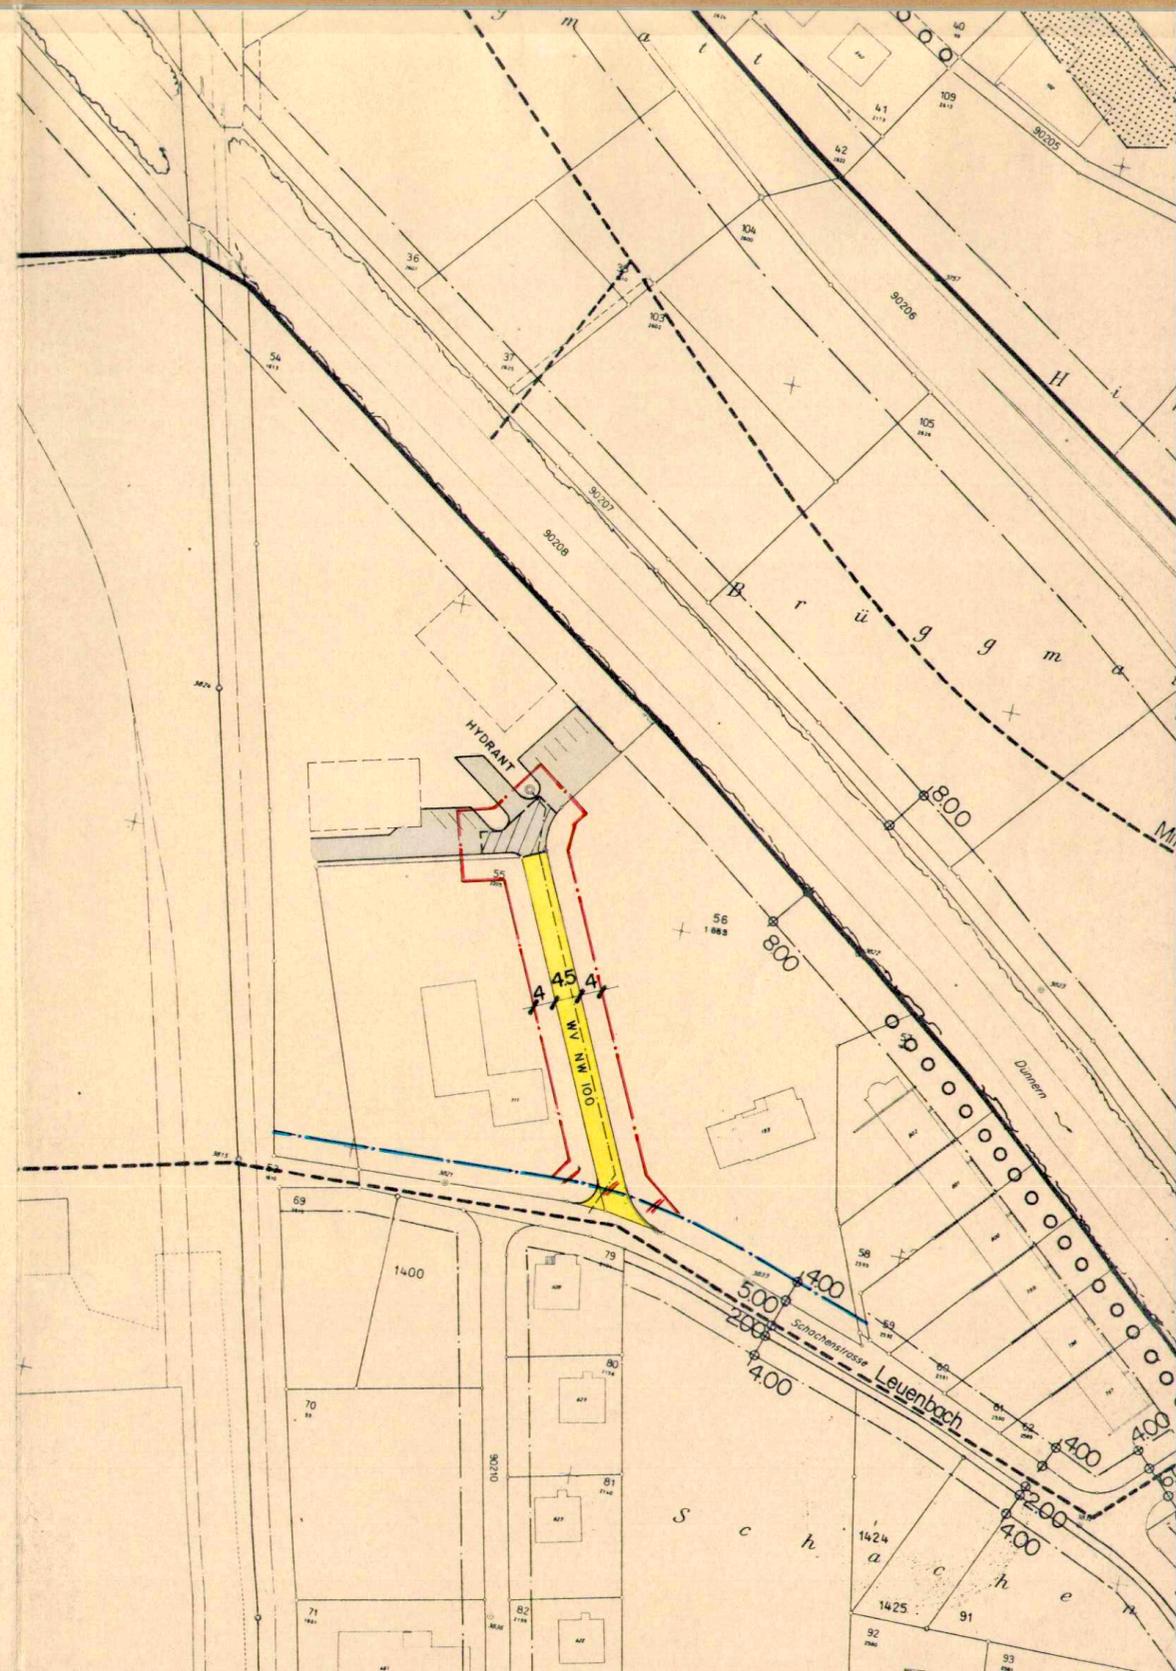Dr. K. Fehrschler



GEZ CH. H.
VIS HS.
DAT 8. 2. 88
GR 30 / 63

PLAN NR
6189 / 5

ROLLE NR 1696

SOLOTHURN
BIBERIST
GRENCHEN
OENSINGEN
BALSTHAL
LENGNAU

**BEER SCHUBIGER BENGUEREL
& PARTNER**
DIPL ING ETH / SIA
BAUINGENIEUR UND VERMESSUNGSBÜRO



NR	DATUM	GEZ	VIS	ROLLE
I	11. 10. 88	CH. H.	HRS.	AENDERUNG GEMÄSS RRB