


80 / 64

KANTON SOLOTHURN GEMEINDE OENSINGEN

ÄNDERUNG STRASSEN- UND BAULINIENPLANES
GEH- UND RADWEG IM STAADACKER

SITUATION 1:500

LEGENDE


 
-  GELTUNGSBEREICH
-  GEPLANTE BAULINIE FÄLLT WEG
-  NEUE BAULINIEN
-  NEUE LINIENFÜHRUNG
GEH- UND RADWEG / ERSCHLIESSUNGSSTRASSE
-  GEPLANTER WENDEPLATZ FÄLLT WEG

GENEHMIGT VOM EINWOHNERGEMEINDERAT OENSINGEN
29. August 1988, Beschluss Nr. 152
OENSINGEN, 9. Januar 1989, Beschlüsse Nr. 7 - 11
27. Februar 1989, Beschluss Nr. 33
DER AMMANN: *J. Zimmerli* DER GEMEINDESCHREIBER: *W. Müller*

GENEHMIGT VOM REGIERUNGSRAT DES KANTONS SOLOTHURN
GEMÄSS RRB NR. 1855 VOM 13. Juni 1989

DER STAATSSCHREIBER:

Dr. K. F. Schenker

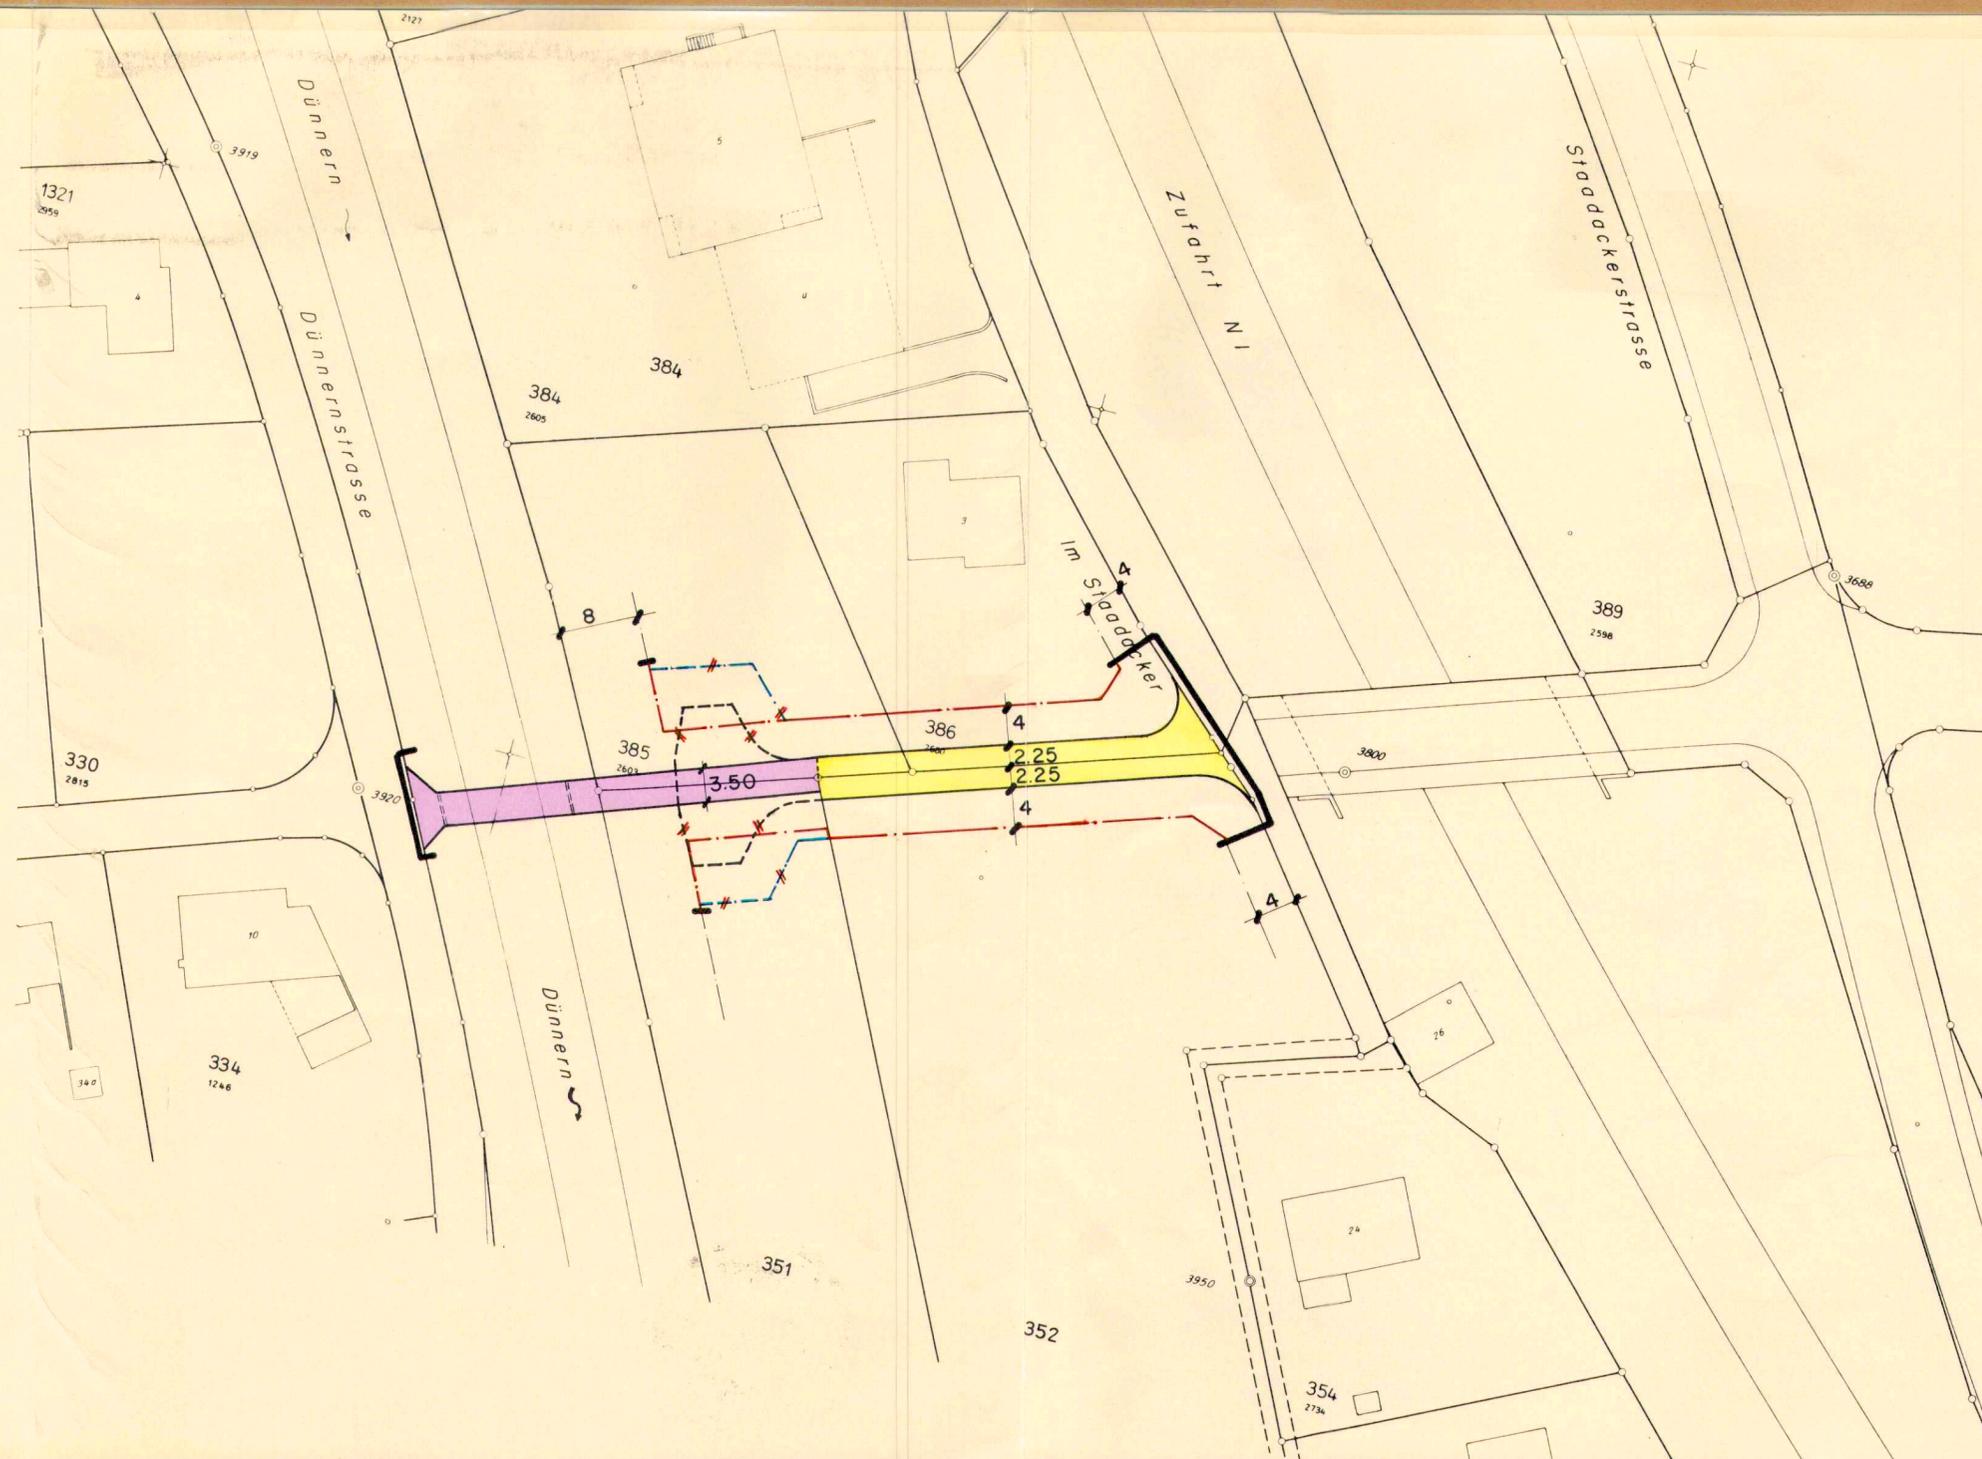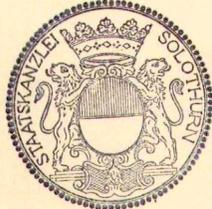

				GEZ	CH. H.
				VIS	X. ST.
				DAT	18. 7. 88
				GR	30 / 84
3	20. 3. 89	CH. H.	X. ST.	GEMÄSS GR VOM 27. 2. 89	
2	2. 2. 89	CH. H.	X. ST.	ÄNDERUNG GEMÄSS 1. AUFLAGE	
1	3. 8. 88	CH. H.	X. ST.	NEUE STRASSENBREITE	
NR	DATUM	GEZ	VIS	PLAN NR	6189 / 6
				ROLLE NR	1696
 BEER SCHUBIGER BENGUEREL & PARTNER DIPL. ING. ETH SIA BAUINGENIEUR UND VERMESSUNGSBURO				SOLOTHURN BIBERIST GRENCHEN OENSINGEN BALSTHAL LENGNAU	