



80 / 66

SCHNITT A - A 1 : 500

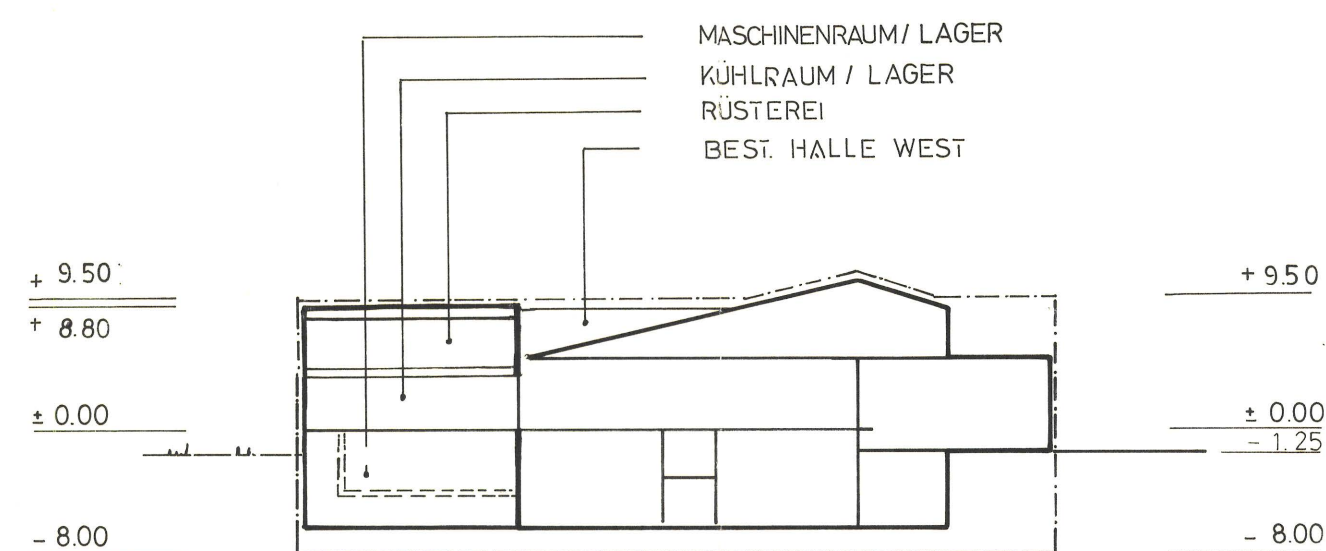

SCHNITT B - B 1 : 500

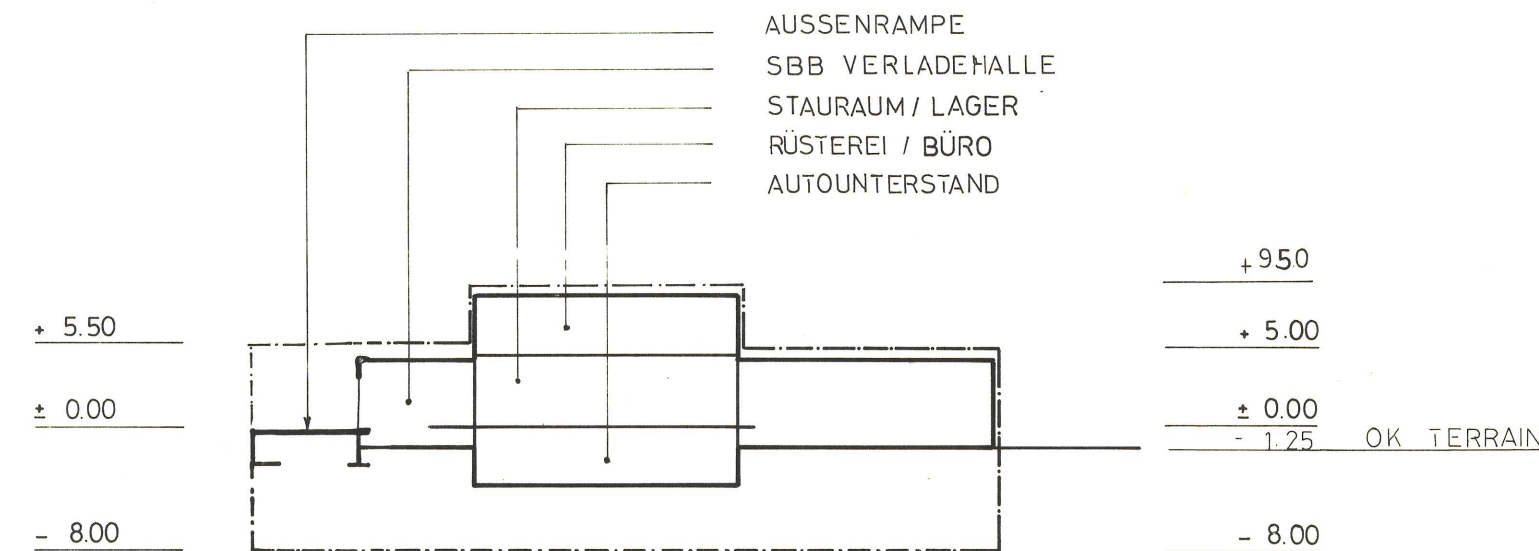

Öffentliche Auflage vom 7. September bis 7. Oktober 1989

Vom Gemeinderat der Einwohnergemeinde Oensingen
genehmigt

Beschluss Nummer 141 vom 28. August 1989

Einwohnergemeinde Oensingen

Der Ammann:

Der Gemeindegemeinderat:

Vom Regierungsrat genehmigt durch Beschluss

Nummer 430 10M 6. Feb. 1990

Solothurn, den

Der Staatsschreiber

Dr. K. Fühmann

