

80 / 67 a

WOHNPARK HIRSACKER OENSINGEN

PL. NR.: 87070.31

GESTALTUNGSPLAN : SCHNITTE

MASSSTAB: 1:100

HOE

HÖHN + PARTNER, DIPL. ARCHITEKTEN ETH / SIA
BETTLISTR. 35 8600 DÜBENDORF, 01/8201445/44

PL. GR.: 63/60
DATUM: 24.11.1988
GEZ.: EU

DÜBENDORF DEN : 8.1.90

GRUNDEIGENTÜMER GRUNDSTÜCK Nr. 217:

GRUNDEIGENTÜMER GRUNDSTÜCK Nr. 220:

BAUHERRSCHAFT:

ARCHITEKT:


HÖHN + PARTNER AG
Dipl. Architekten ETH/SIA
Bettlistr. 35 Tel. 01/820 14 45/44
8600 Dübendorf

Vom Regierungsrat durch heutigen
Beschluss Nr. 1438 genehmigt.
Solothurn, den 1. Mai 1990
Der Staatsschreiber:




HÖHENKOTEN TABELLE:


HAUS Nr.	± 0.00 =
1	461.70
2	461.80
3	461.70
4	462.00
5	462.10
6	462.30
7	462.30
8	462.50

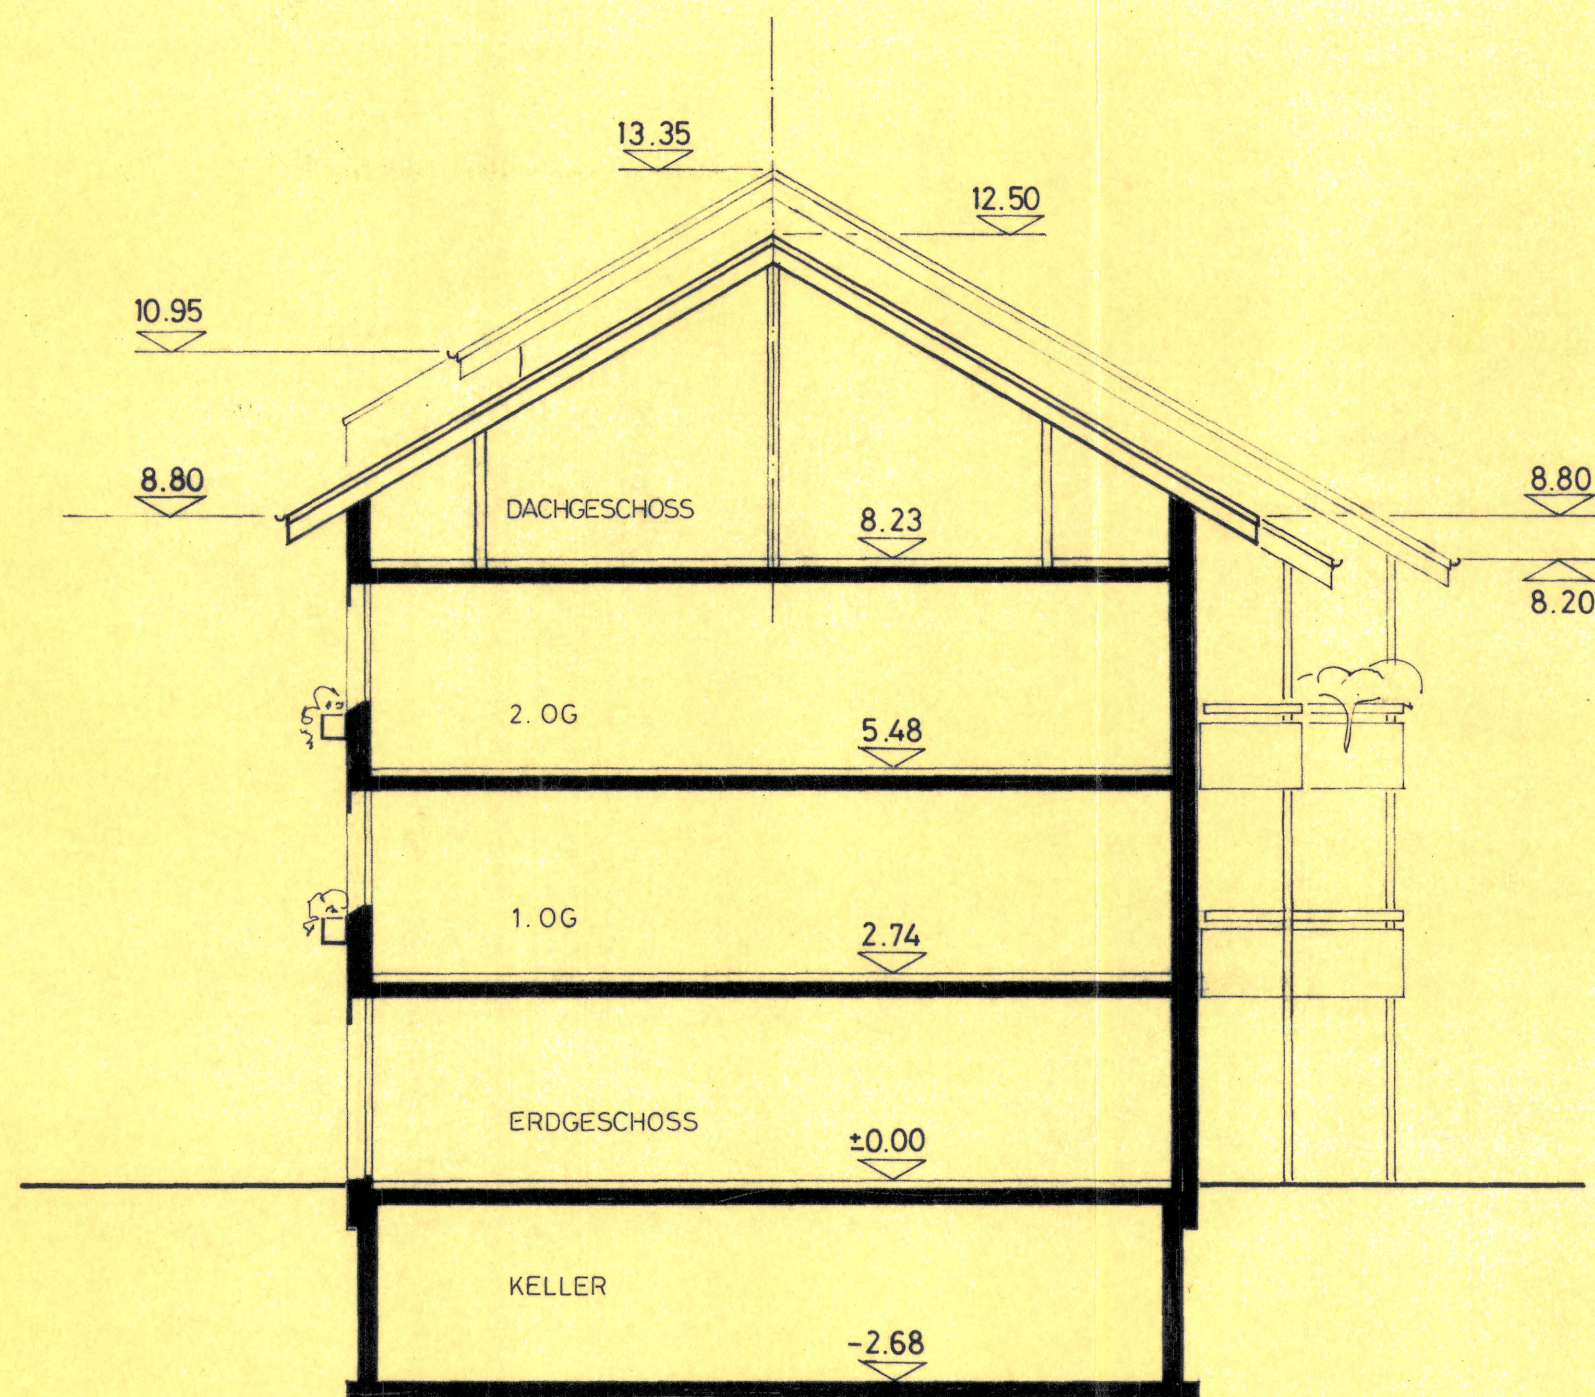

SCHNITT A-A HÄUSER Nr. 1,2,3,4 & 5

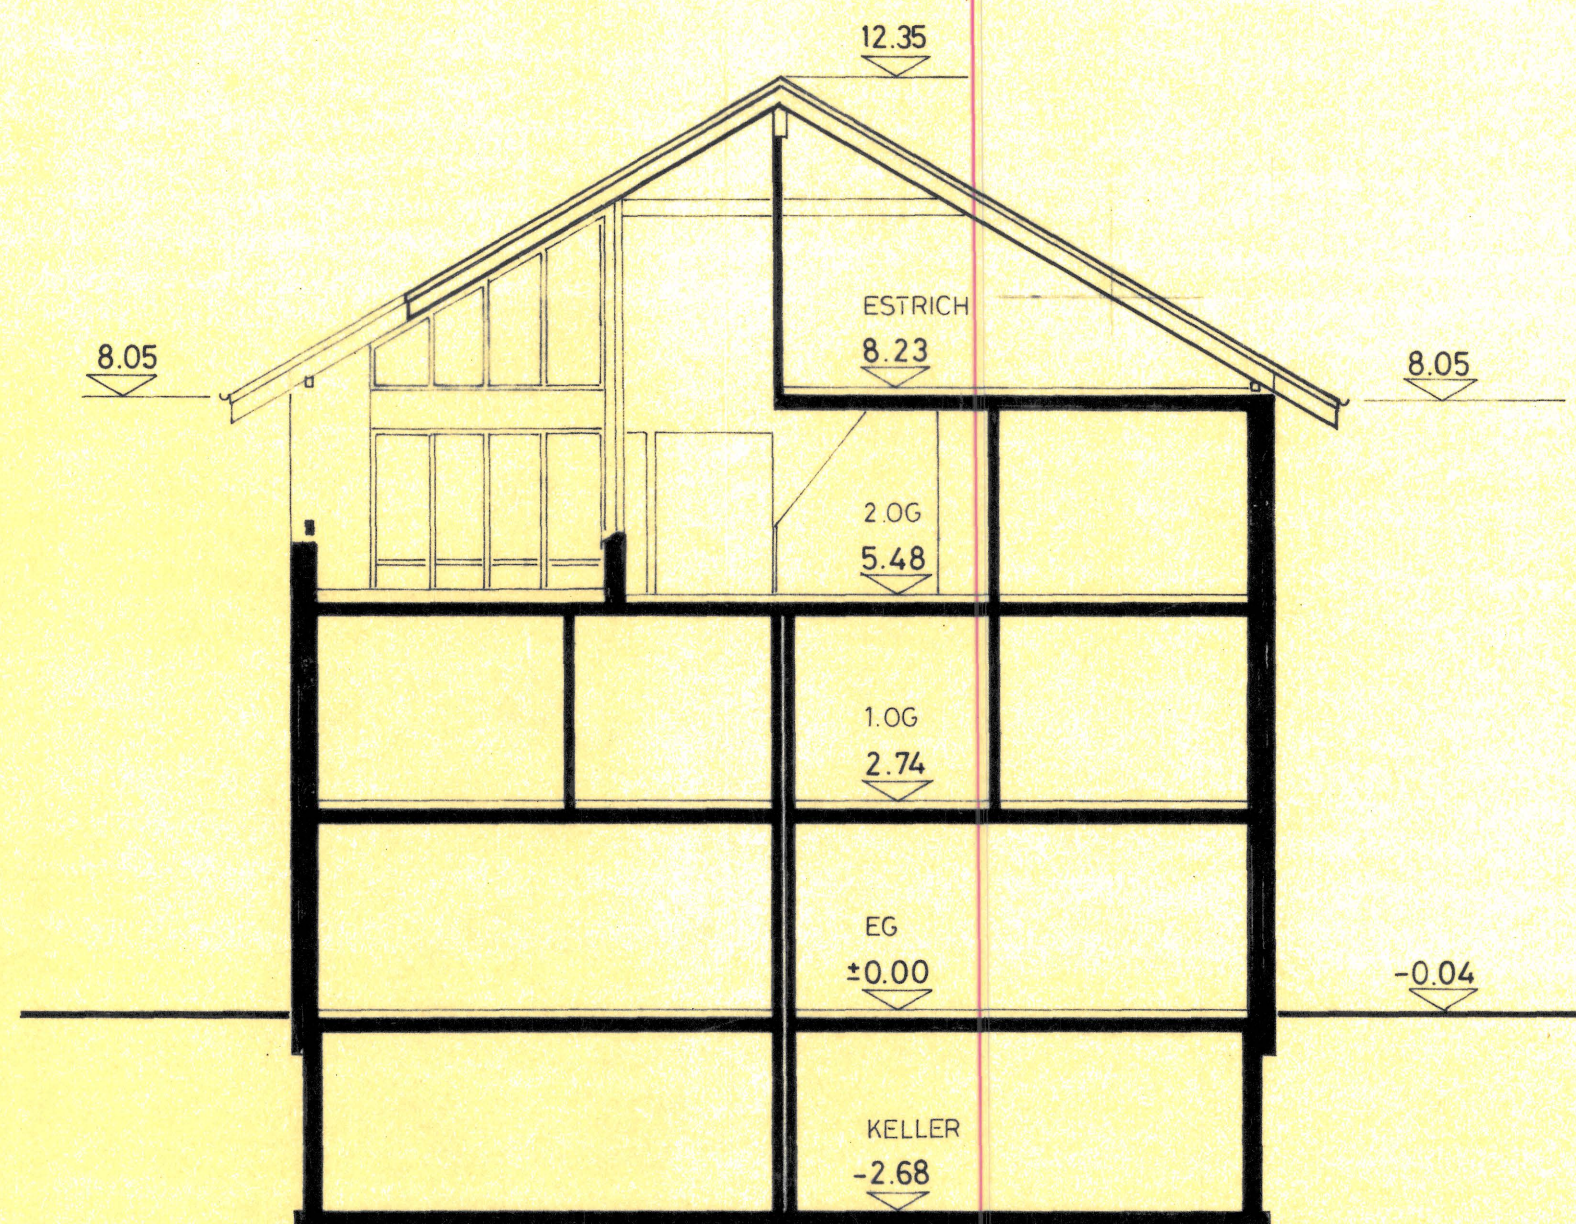

SCHNITT HÄUSER Nr. 6,7 & 8

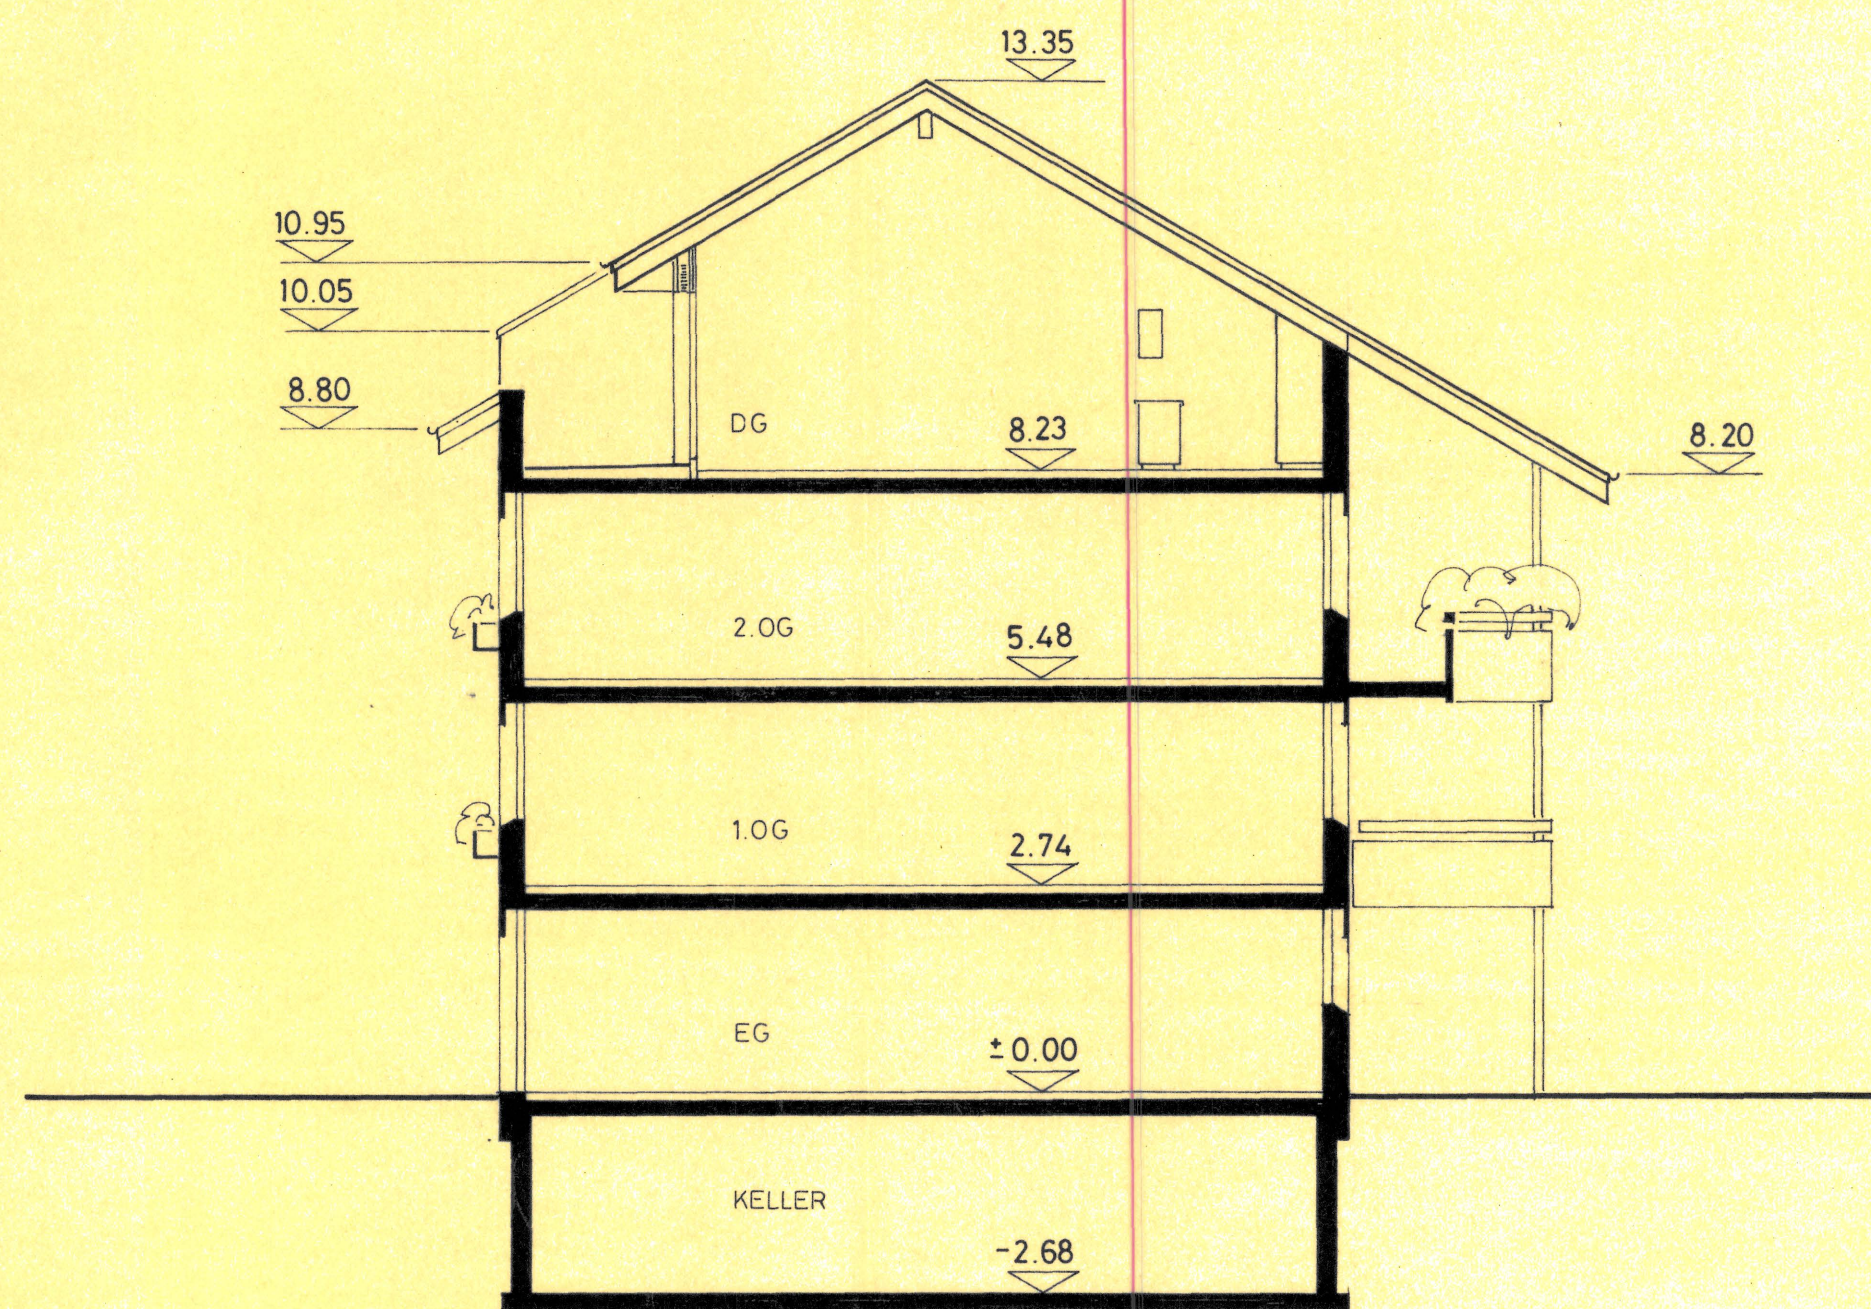

SCHNITT B-B HÄUSER Nr. 1,2,3,4 & 5