

**DIENSTLEISTUNGSZENTRUM  
BAHNHOF  
4702 OENSINGEN  
GESTALTUNGSPLAN  
MST 1:500**

MIT SONDERBAUVORSCHRIFTEN  
ÖFFENTLICHE PLANAUFLAGE VOM 16.11.90 BIS 15.12.90  
GENEHMIGT VOM EINWOHNERGEMEINDERAT AM 12.11.90 MIT BESCHLUSS NR 191  
DER AMMANN DER GEMEINDESCHREIBER AM 25.3.91 MIT BESCHLUSS NR 58 (ändernd)

*Jeanneret* *Mullisbacher*

GENEHMIGT VOM REGIERUNGSRAT DES KANTONS SOLOTHURN

GENÄSS RRB - NR. 2139 DER STAATSSCHREIBER

VOM 9. Juli 1991 *Dr. K. Blumseh*




**ZURMÜHE+SCHENK**  
Architekten HTL  
+ Partner Heinz Stählin  
Schachenstrasse  
4702 Oensingen 062 7618 78  
4717 Mumiswil 062 7111 08

PLAN NR. GEZ: 15.12.89 REV: 12.01.90 REV: 18.06.90 REV: 20.08.90 REV: 10.4.91 MS


**LEGENDE:**

- ● ● ABGRENZUNG GESTALTUNGSPLAN
- DIENSTLEISTUNGSBETRIEB 3 GESCHOSSIG
- DIENSTLEISTUNGSBETRIEB 4 GESCHOSSIG
- DIENSTLEISTUNGS- UND GEWERBEBETRIEB 2 GESCHOSSIG
- BAUBEGRENZUNGSLINIE MIT MAX 50 CM ABWEICHUNG
- ÖFFENTLICHE STRASSE
- PRIVATE ZUFahrTEN
- PARKPLÄTZE OBERIRDISCH (BESUCHER)
- ÖFFENTLICHER FUSSWEG
- PRIVATE ZUGÄNGE
- GRÜNFLÄCHEN
- BELAGSWECHSEL (RASENGITTERSTEIN)
- BEST. GEWERBE
- DLB = DIENSTLEISTUNGSBETRIEB (IM DACHGESCHOSS EV. Z. TEIL WOHNUNGEN)
- ⊕ BÄUME (HOCHSTÄMMIG)
- CONTAINER-STANDPLÄTZE (ZENTRALISIERT)


**SITUATION**  
Oensingen

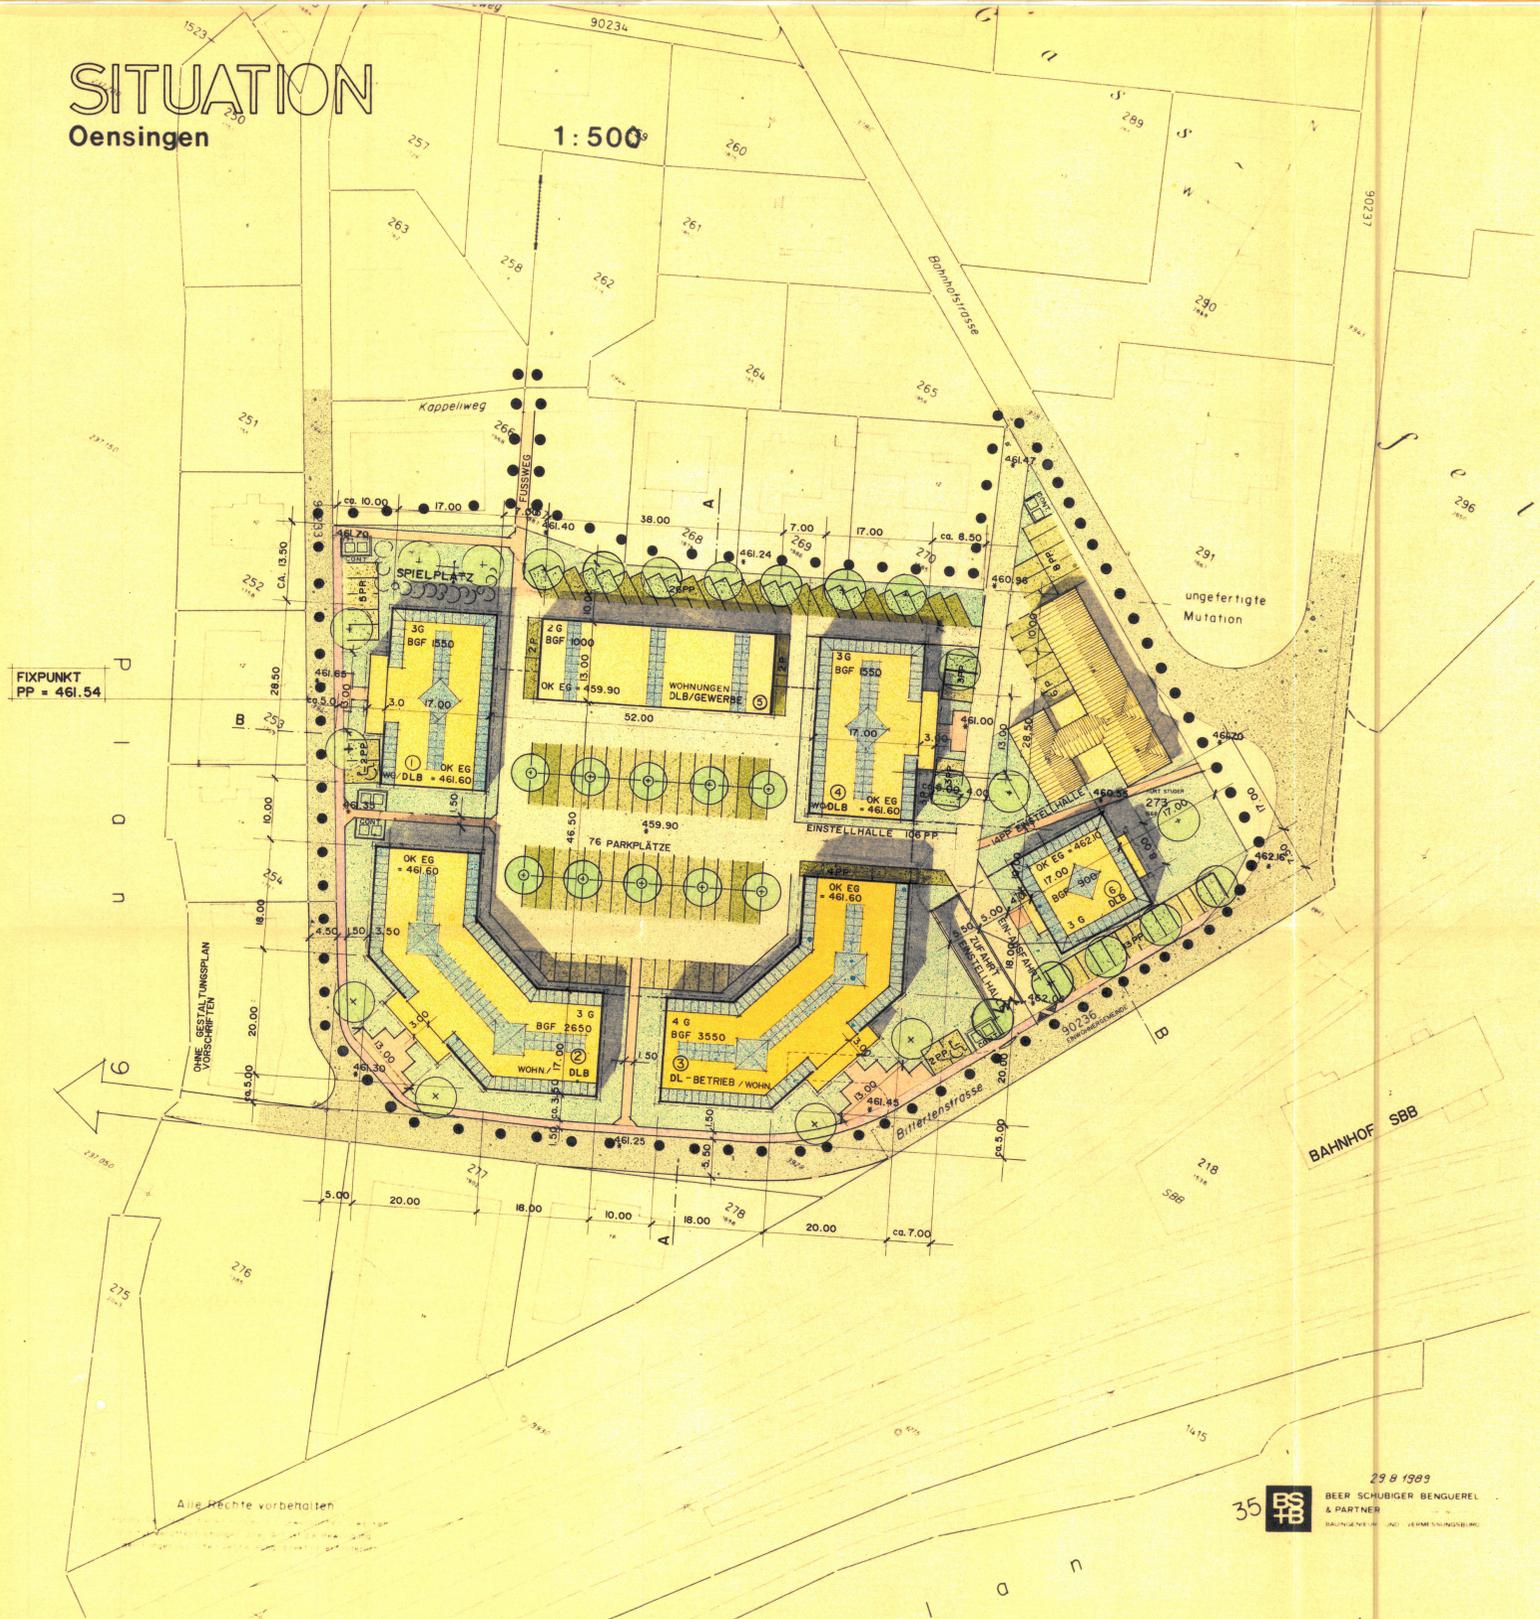


**ISOMETRIE**

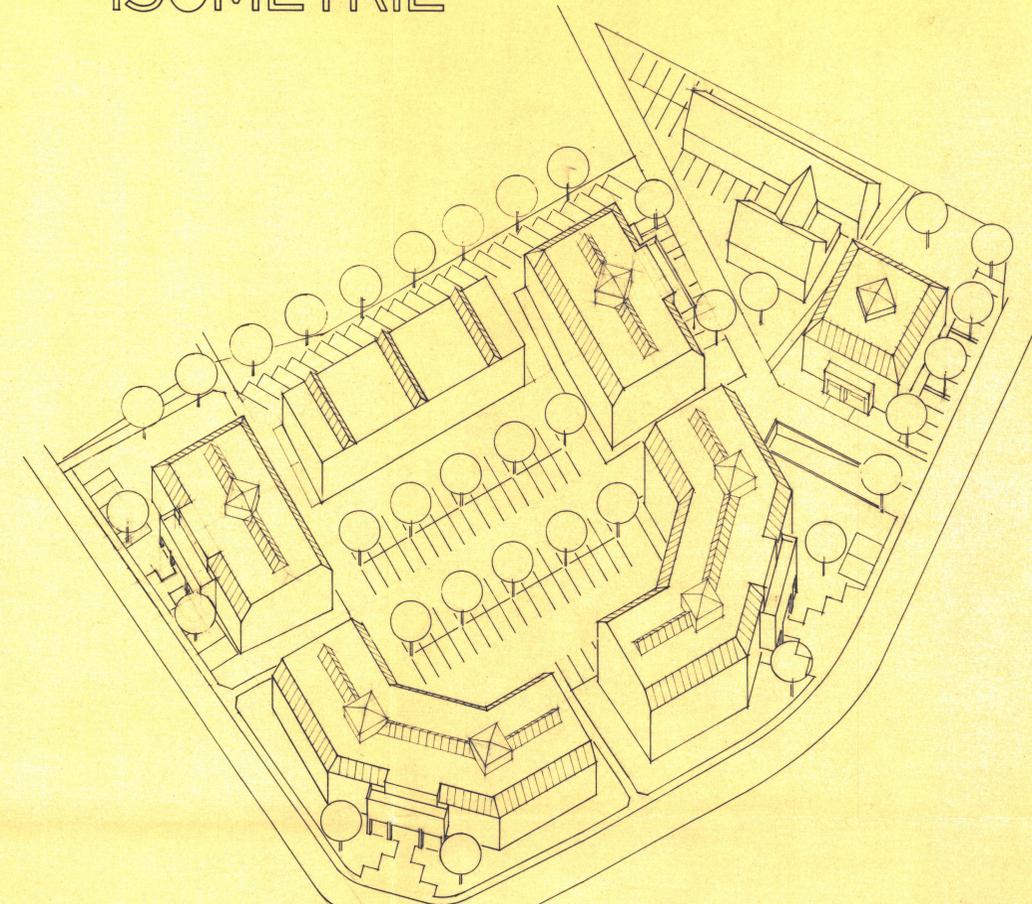

**SCHNITTE**

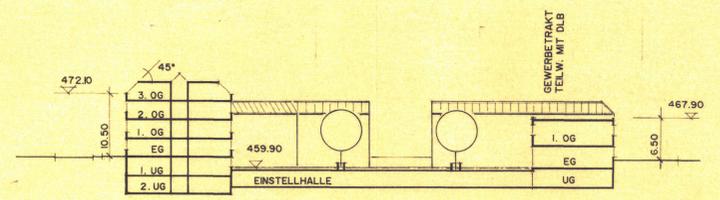

SCHNITT A—A

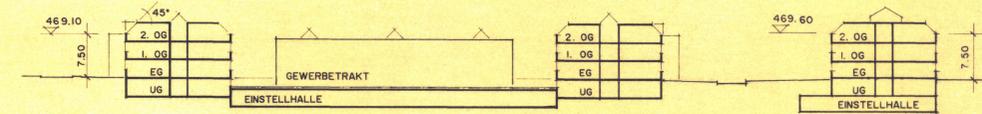

SCHNITT B—B

35 **BS** 29.8.1989  
BEER SCHUBIGER BENGUEREL & PARTNER  
BAUINGENIEUR- UND VERMESSENDENBÜRO