

80 / 74


Oensingen
ZENTRUMSÜBERBAUUNG IM
MÜHLEFELD
4702 OENSINGEN

GESTALTUNGSPLAN

SCHILD C MIT SONDERBAUVORSCHRIFTEN
SITUATION 1:500

GENEHMT VOM EINWOHNERGEMEINDERAT AM 28. JANUAR 1991
DER AMMANN: *Heinz Stählin*
DER GEMEINDESCHREIBER: *Dr. K. F. Fuchs*

GENEHMT VOM REGIERUNGSRAT DES KANTONS SOLOTHURN
GEMÄSS RRB NR. 604 VOM 24. Feb. 1992
DER STAATSSCHREIBER

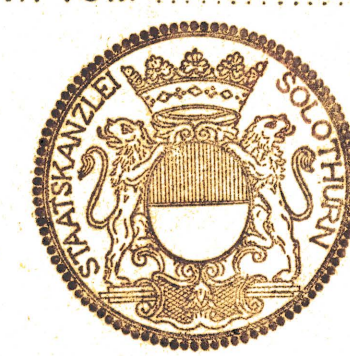

Architekten HTL
ZURMÜHE + SCHENK
Partner Heinz Stählin
Schachenstrasse
4702 Oensingen 062 761878
4717 Mümliswil 062 711108
PLAN NR. 9018.06

6. Dez. 1989, REV.: 5.10.90 ms
23.10.1990 14.01.1991 chf
PLAN NR. 9018.06


LEGENDE:

- ABGRENZUNG GESTALTUNGSPLAN
- BAUBEGRENZUNGSLINIE (MIT MAX. 50 cm ABWEICHUNG)
- GRÜNFLÄCHE
- GLASARKADE
- SOCKELGESCHOSS
- 3- GESCHOSSIG
- ATTIKAGESCHOSS
- ÖFFENTLICHES WEGRECHT
- BELAGSWECHSEL
- PRIVATE ERSCHLIESSUNG
- BESUCHER-PARKPLATZ RASEGITTERSTEINE
- NIEDERLEBHAG
- BAUM-ALLEE

3 BAUBEREICHE


AZ = 0.95

eff. = 0.88

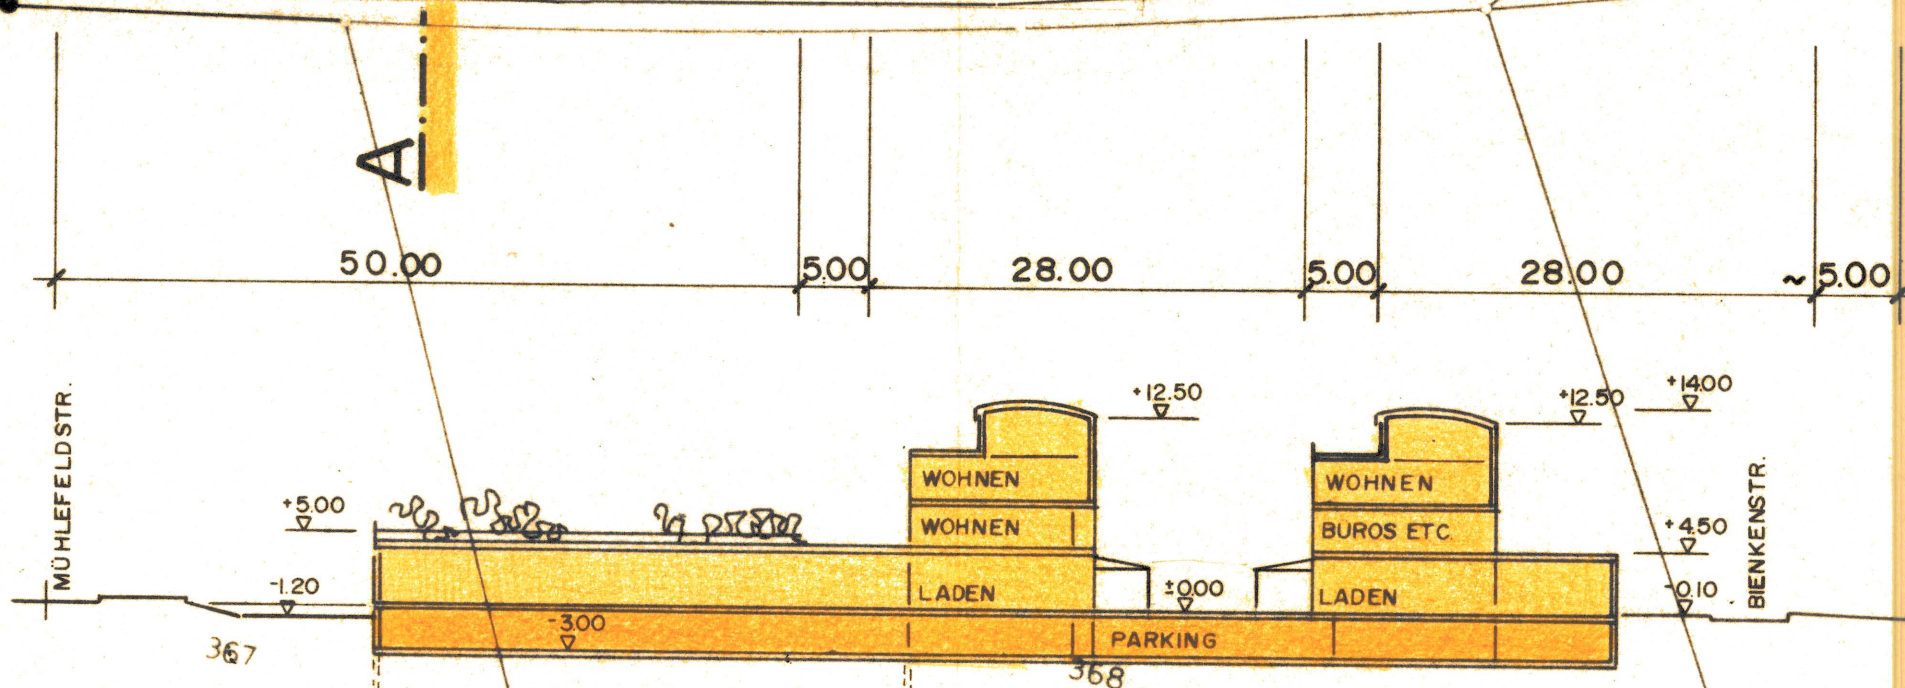

SCHEMA - SCHNITT A-A

1:500

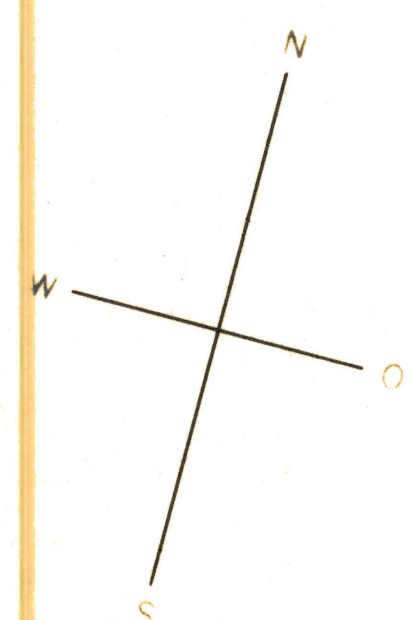

2. Sep. 1989