80 / 83 2

KANTON SOLOTHURN

GEMEINDE OENSINGEN

AUSBAU KREUZMATTSTRASSE

KOPIE
ORIGINAL AUFLAGEEXEMPLAR
PLANAUFLAGE VOM 12. MRZ. 1993 BIS 11. APR. 1993
DER GEMEINDESCHREIBER:

SITUATION 1:200

VARIANTE 1

						Dat. 29.5.1991	Gez. M.G.
						Gr. 30/168	Vis. K ST
						Plan-Nr.	5659/ 1A
1	30.6.93	R = 5.50 m	GB NR. 61	EGR NR. 120			
Nr.	Datum				Gez.	Vis.	Rolle Nr. 1921

BSB + Partner
Ingenieure und Planer

Solothurn
Grenchen
Biel/Bienne
Langenthal
Biberist
Wangen a/A
Kirchberg

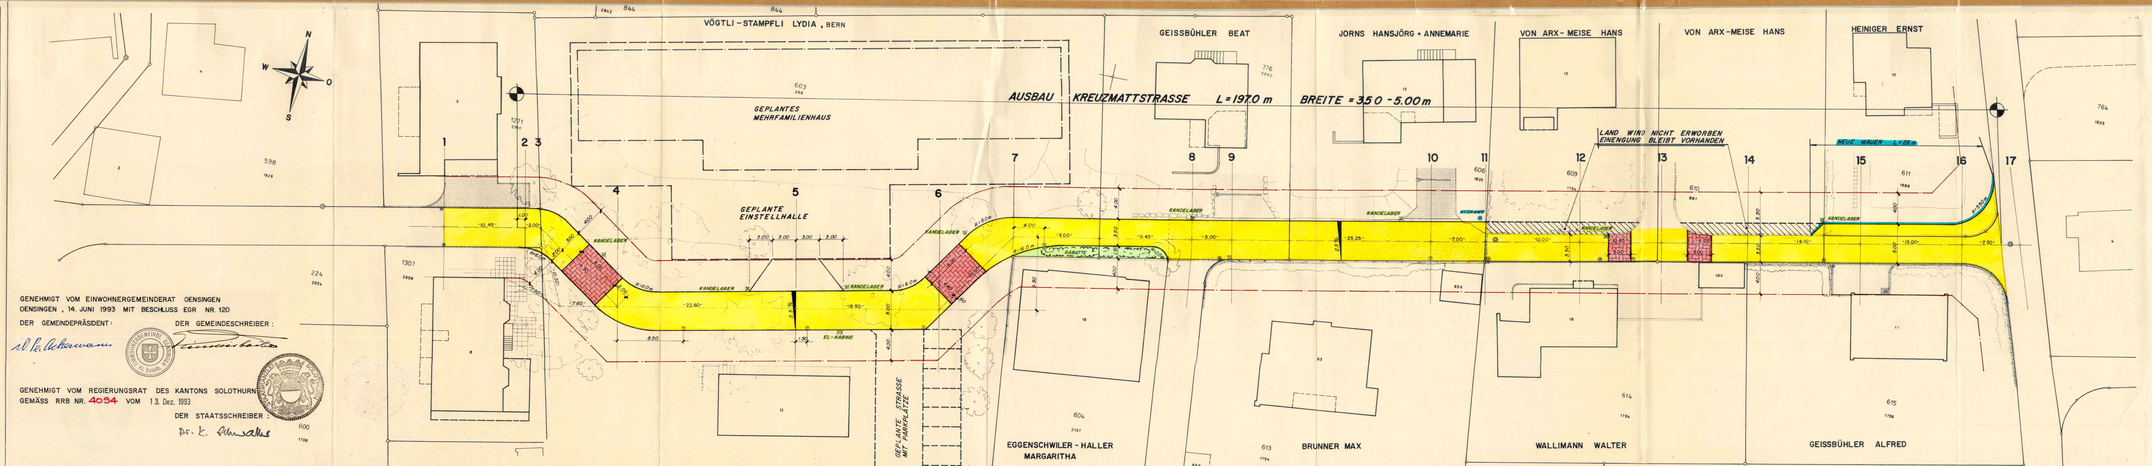

GENEHMIGT VOM EINWOHNERGEMEINDERAT OENSINGEN
OENSINGEN, 14. JUNI 1993 MIT BESCHLUSS EGR NR. 120

DER GEMEINDEPRÄSIDENT: DER GEMEINDESCHREIBER:

GENEHMIGT VOM REGIERUNGSRAT DES KANTONS SOLOTHURN
GEMÄSS RRB NR. 4054 VOM 13. Dez. 1993

DER STAATSSCHREIBER: