80 / 90

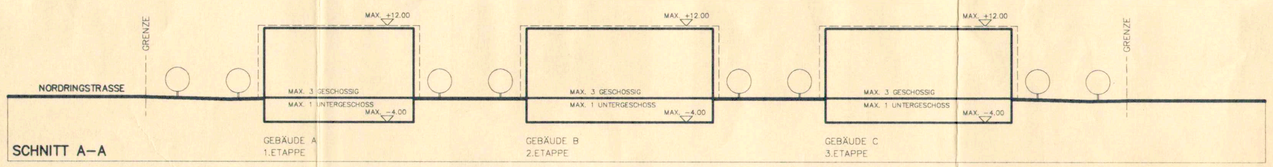

SCHNITT A–A

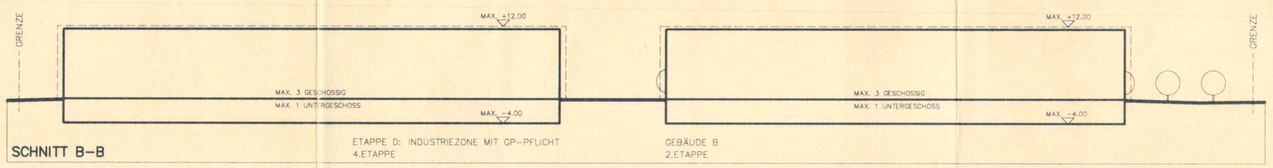
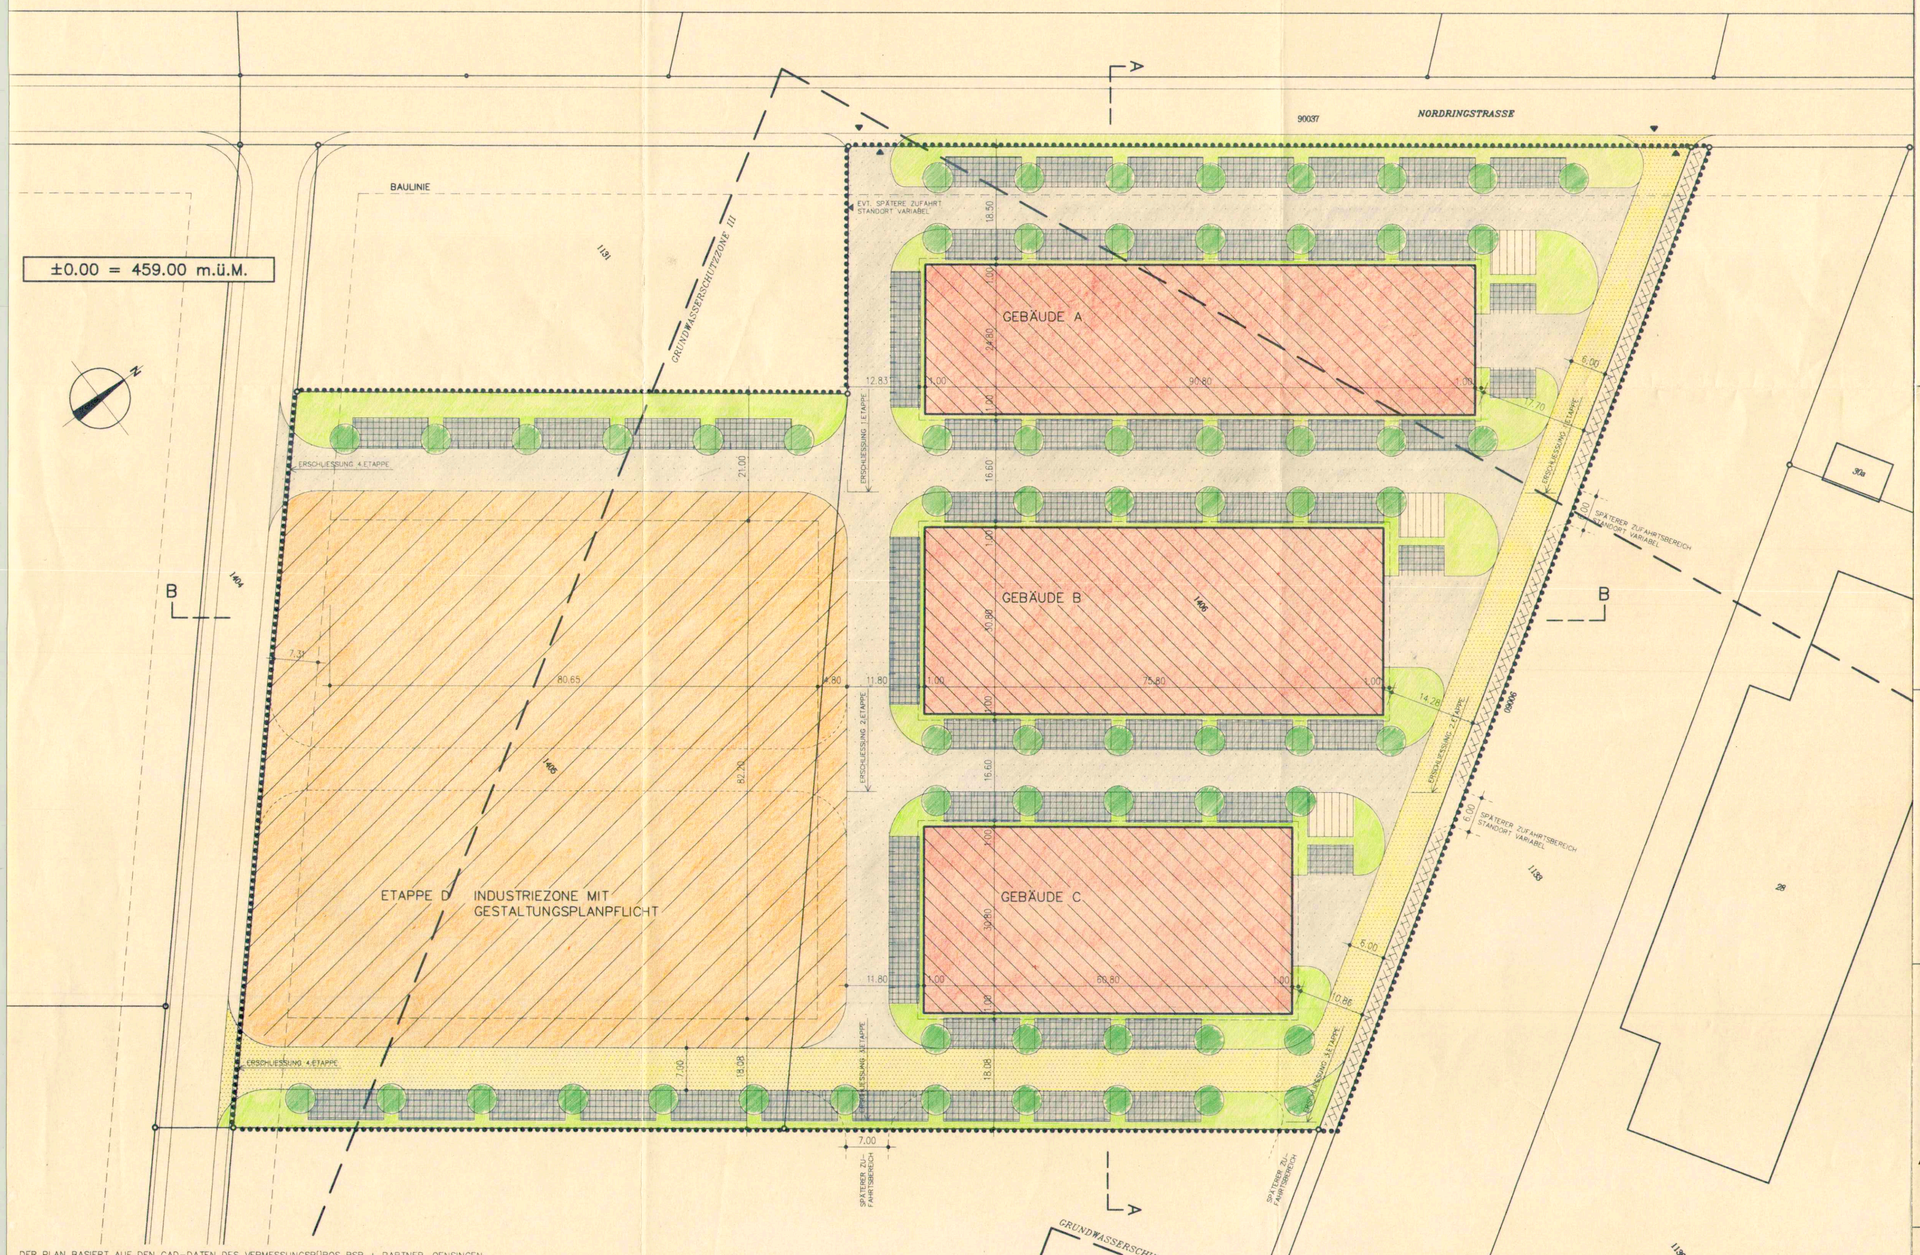
SCHNITT B–B