

80/ 94 a

KANTON SOLOTHURN GEMEINDE OENSINGEN



**ERSCHLIESSUNGSPLAN**  
INDUSTRIEGEBIET TSCHÄPPELISACKER

**SITUATION 1 : 1000**


OFFENTLICHE PLANAUFLAGE VOM 7. MÄRZ - 6. APRIL 1997

Index	Datum	Aenderungen	gez.	gepr.	gen.	Ort: Oensingen	geprüft: XST	genehmigt:
						Datum: 15.02.97		
						gezeichnet: CHH	Plan Nr.	
						Grösse: 30 x 105	<b>7121 / 9</b>	
						Rolle Nr.: 1696		
						t:\daten\tefbau\dgn\7000\7121\7121_9plt.dgn		
						gedruckt: 16-APR-1997 10:00	user: CHH	

**BSB + Partner**  
Ingenieure und Planer

Solothurn  
Biberist  
Oensingen  
Grenchen  
Olten  
Balsthal  
Bern  
Langnau  
Niederbipp

Tel.: 032/671 22 22 Fax: 032/671 22 00  
Tel.: 062/388 38 38 Fax: 062/388 38 00  
Tel.: 032/653 01 21 Fax: 032/652 91 46

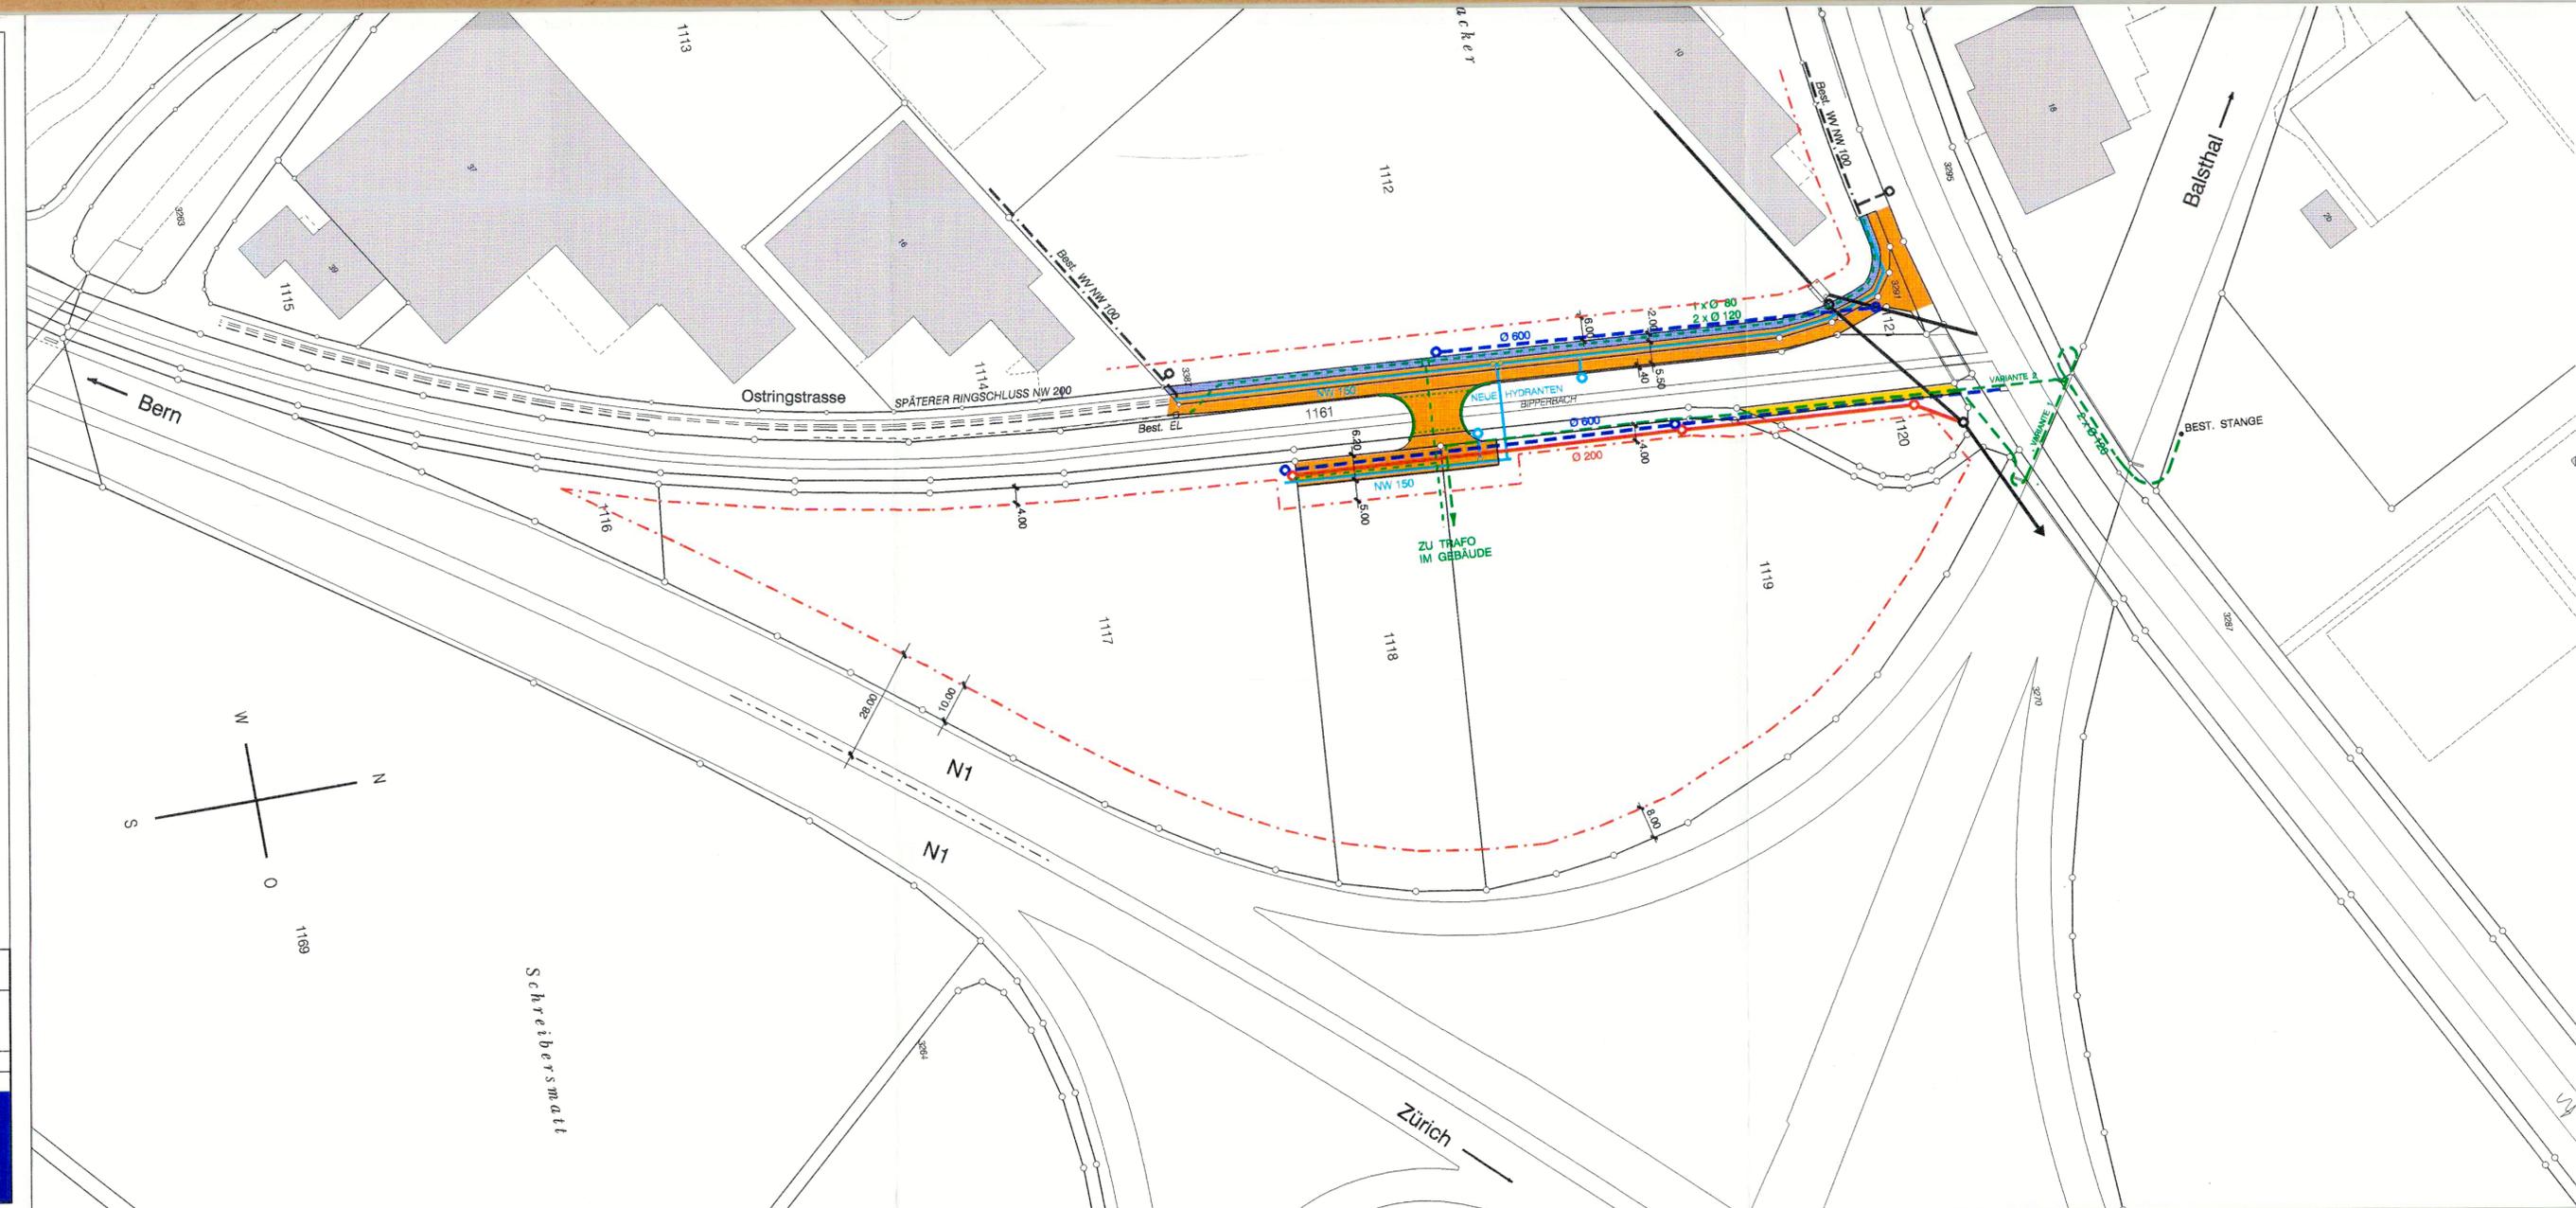

- LEGENDE:**
- - - BAULINIE
  - NEUER FLURWEG
  - NEUE ERSCHLIESSUNG MIT TROTTOIR
  - - - NEUE METEORWASSERLEITUNG
  - - - NEUE SCHMUTZWASSERLEITUNG
  - - - NEUE HOCHSPANNUNGSLEITUNG
  - - - - - NEUE ELEKTRALEITUNG
  - - - NEUE WASSERLEITUNG

BESCHLOSSEN VOM EINWOHNERGEMEINDERAT OENSINGEN  
AM 24.2.1997 MIT BESCHLUSS NR. 33  
DER GEMEINDEPRÄSIDENT:

*[Signature]*

DER GEMEINDESCHREIBER:  
*[Signature]*

GENEHMIGT VOM REGIERUNGSRAT DES KANTONS SOLOTHURN  
GEMÄSS RRB NR. 1426 VOM 17. Juni 1997



DER STAATSSCHREIBER:  
*Dr. K. Rohrer*