

KANTON SOLOTHURN

GEMEINDE OENSINGEN



AENDERUNG DER ORTSPLANUNG

UMZONUNG GB NR. 1 + 8

SITUATION 1 : 2'000

LEGENDE


-  BAUZONENGRENZE
-  UMZONUNG VON ÜBERGANGSZONE IN INDUSTRIEZONE
-  BAULINIE
-  WALDBAULINIE
-  ZU ERHALTENDE KASTANIENBÄUME

BESCHLOSSEN VOM EINWOHNERGEMEINDERAT OENSINGEN
 OENSINGEN, 21. Oktober 1996, mit Beschluss Nr. 189
 DER GEMEINDEPRÄSIDENT : DER GEMEINDESCHREIBER :

[Handwritten signature]


[Handwritten signature]

GENEHMIGT VOM REGIERUNGSRAT DES KANTONS SOLOTHURN
 GEMÄSS RRB NR. **2689** VOM 11. Nov. 1997

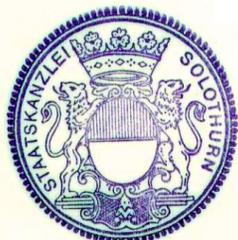

DER STAATSSCHREIBER :

[Handwritten signature]

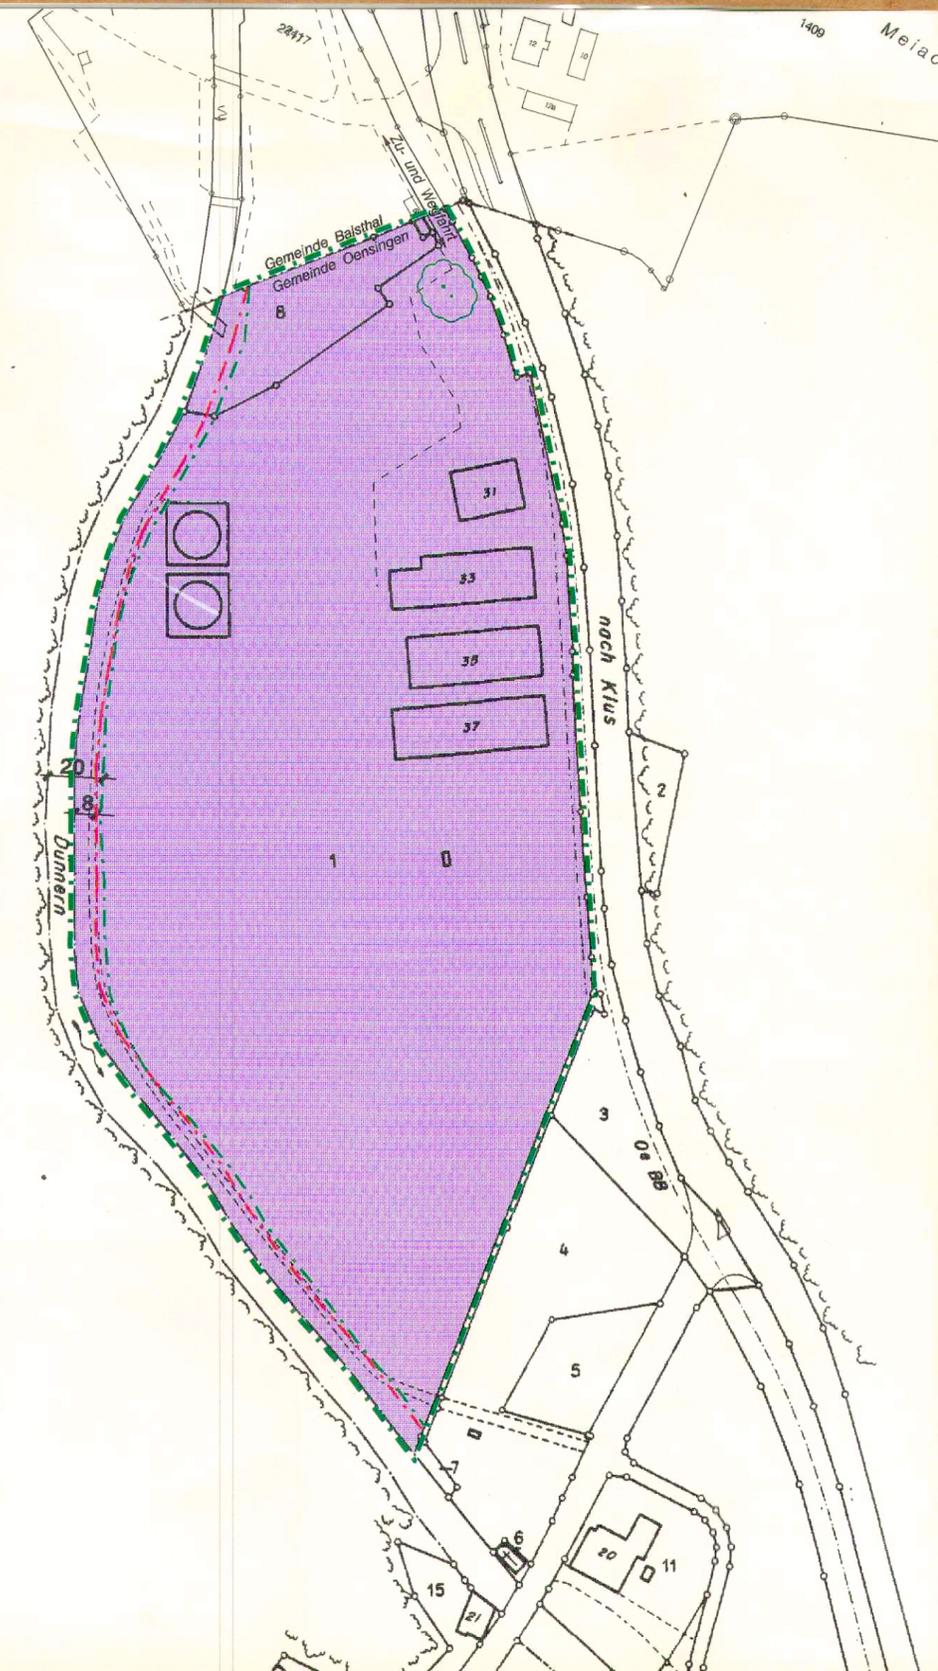

Index	Datum	Aenderungen	gez.	gepr.	gen.	Oensingen:	geprüft:	genehmigt:
						22-MAY-1996 07:28	TS	
						gezeichnet: CHH	Plan Nr.	
						Grösse: 30 x 63	6189 / 13	
						Rolle: 1696		
						c:\temp\6189_13.dgn		

BSB + Partner
 Ingenieure und Planer

Solothurn
 Grenchen
 Balsthal
 Lengnau
 Biberist
 Oensingen
 Olten
 Niederbipp

