

SPEZIELLER TEILBEBAUUNGSPLAN  
ST. MARTIN  
GRUNDSTRASSE - SOLOTHURNERSTRASSE

PLAN 3: UNTERGESCHOSS MST. 1:200

GEMEINDERAT: 30. OKT. 1970 17. DEZ. 1970

ÖFFENTLICHE PLANAUFBLAGE  
VOM: 9. NOV. 1970 BIS: 8. DEZ. 1970

GEMEINDEVERSAMMLUNG: .....

FÜR DIE RICHTIGKEIT:  
OLTEN, DEN 31. DEZ. 1970



DER STADTAMMANN

DER STADTSCHREIBER

*R. F. G.*

DER REGIERUNGSRAT:


Vom Regierungsrat durch Beschluss Nr. 689 genehmigt,  
Solothurn, den 12. 2. 1971  
Der Staatschreiber:

Der Stellvertreter:



*Hans Affeldt*

■ GEBIETSRENZE TEILBEBAUUNGSPLAN  
■ PRIVATER FAHRVERKEHR NEU

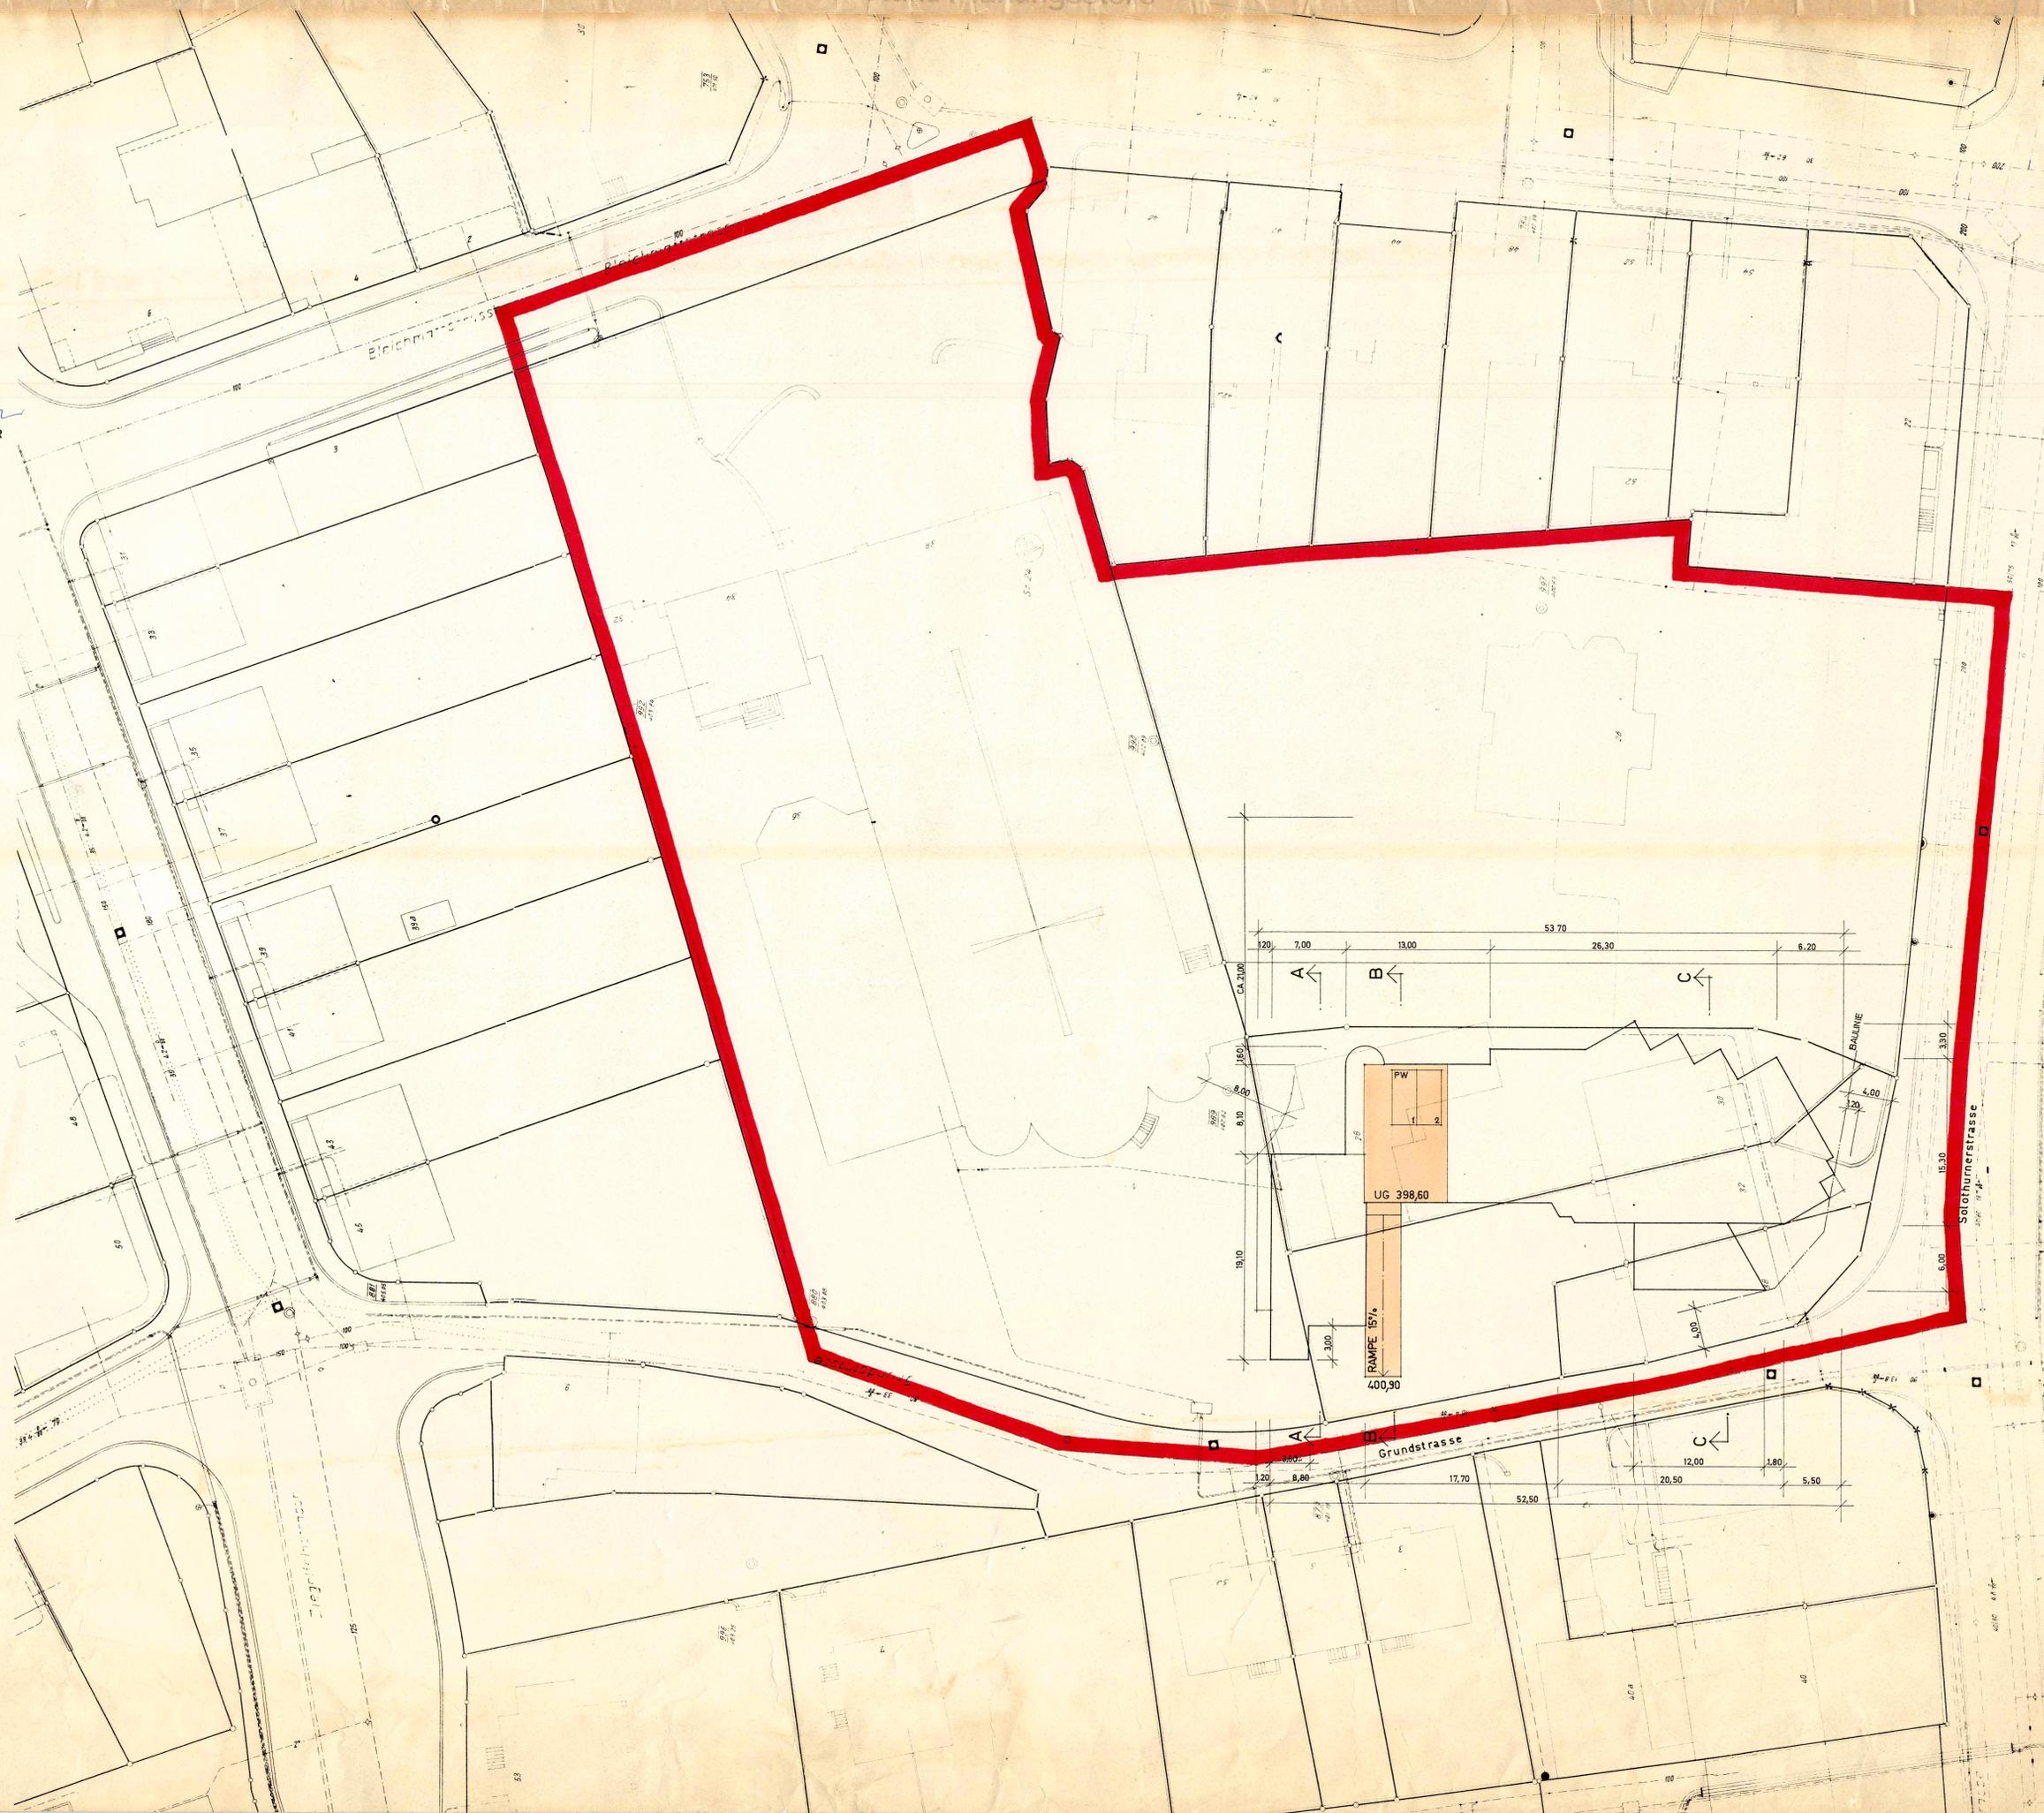

NORD