

SPEZIELLER TEILBEBAUUNGSPLAN
„BASLERSTRASSE - KLOSTERPLATZ“

PLAN 5: SCHNITTE, ANSICHTEN MST. 1:200

GEMEINDERAT: 19. JUNI 1970 12. NOV. 1970

ÖFFENTLICHE PLANAUFLAGE

VOM 29. JUNI 1970 BIS 28. JULI 1970

GEMEINDEVERSAMMLUNG:

FÜR DIE RICHTIGKEIT:

OLTEN, DEN 15. DEZ. 1970

DER STADTAMMANN


DER STADTSCHREIBER

DER REGIERUNGSRAT:




Vom Regierungsrat durch heutigen
Beschluss Nr. 1662 genehmigt.
Solothurn, den 6. April 1971
Der Stadtschreiber:


ANSICHT BASLERSTRASSE

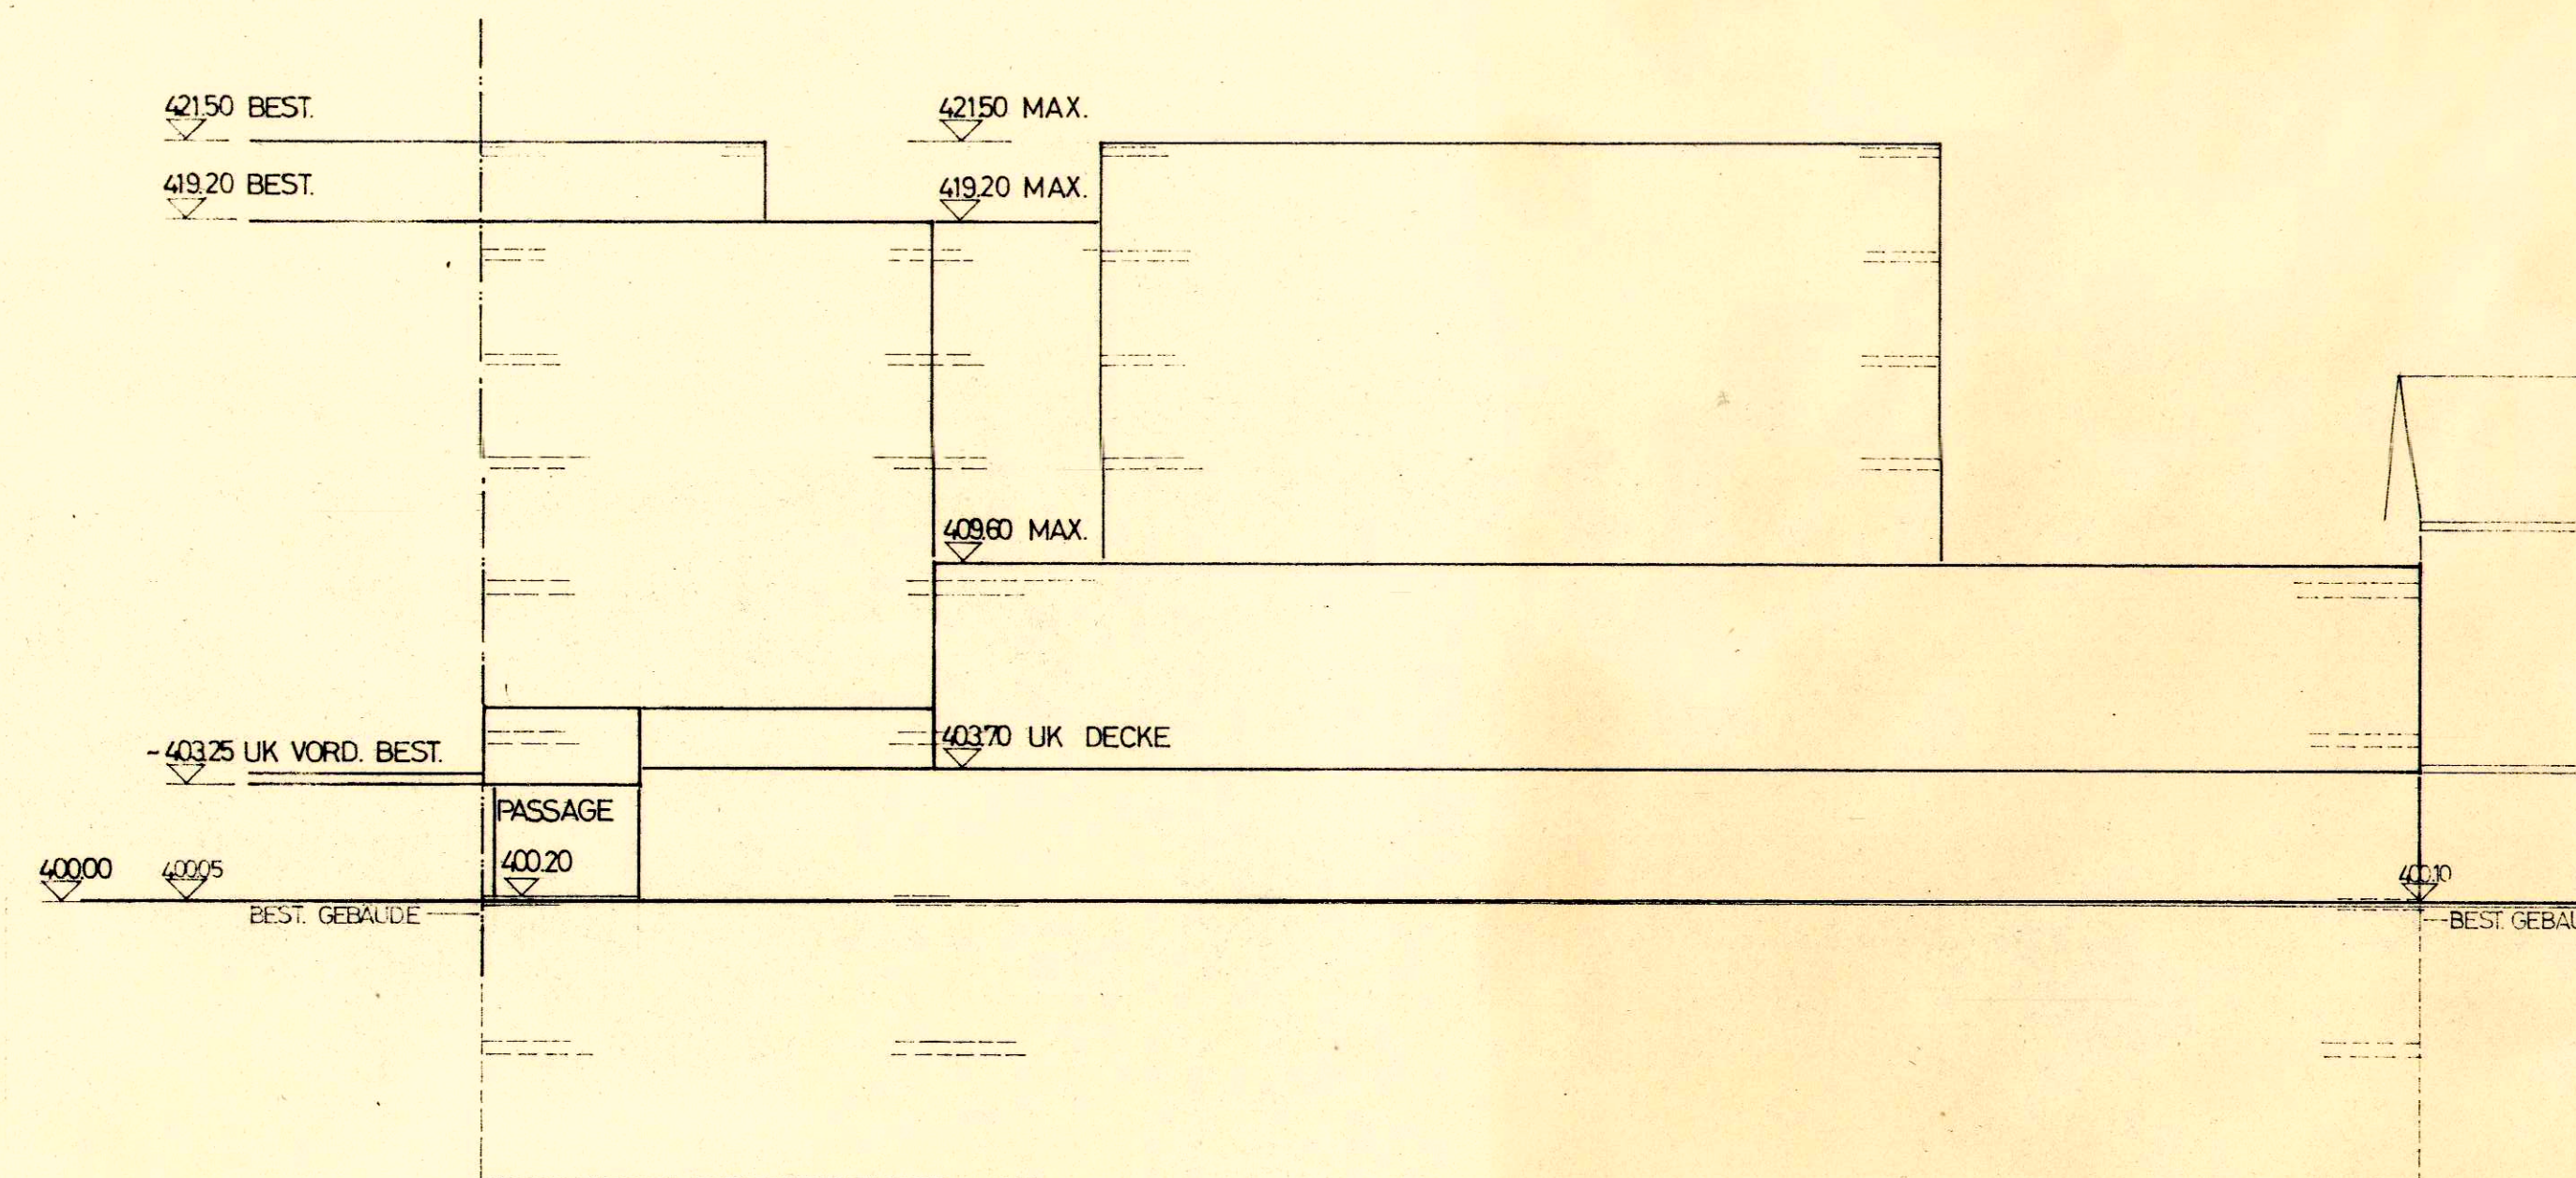

SCHNITT A-A

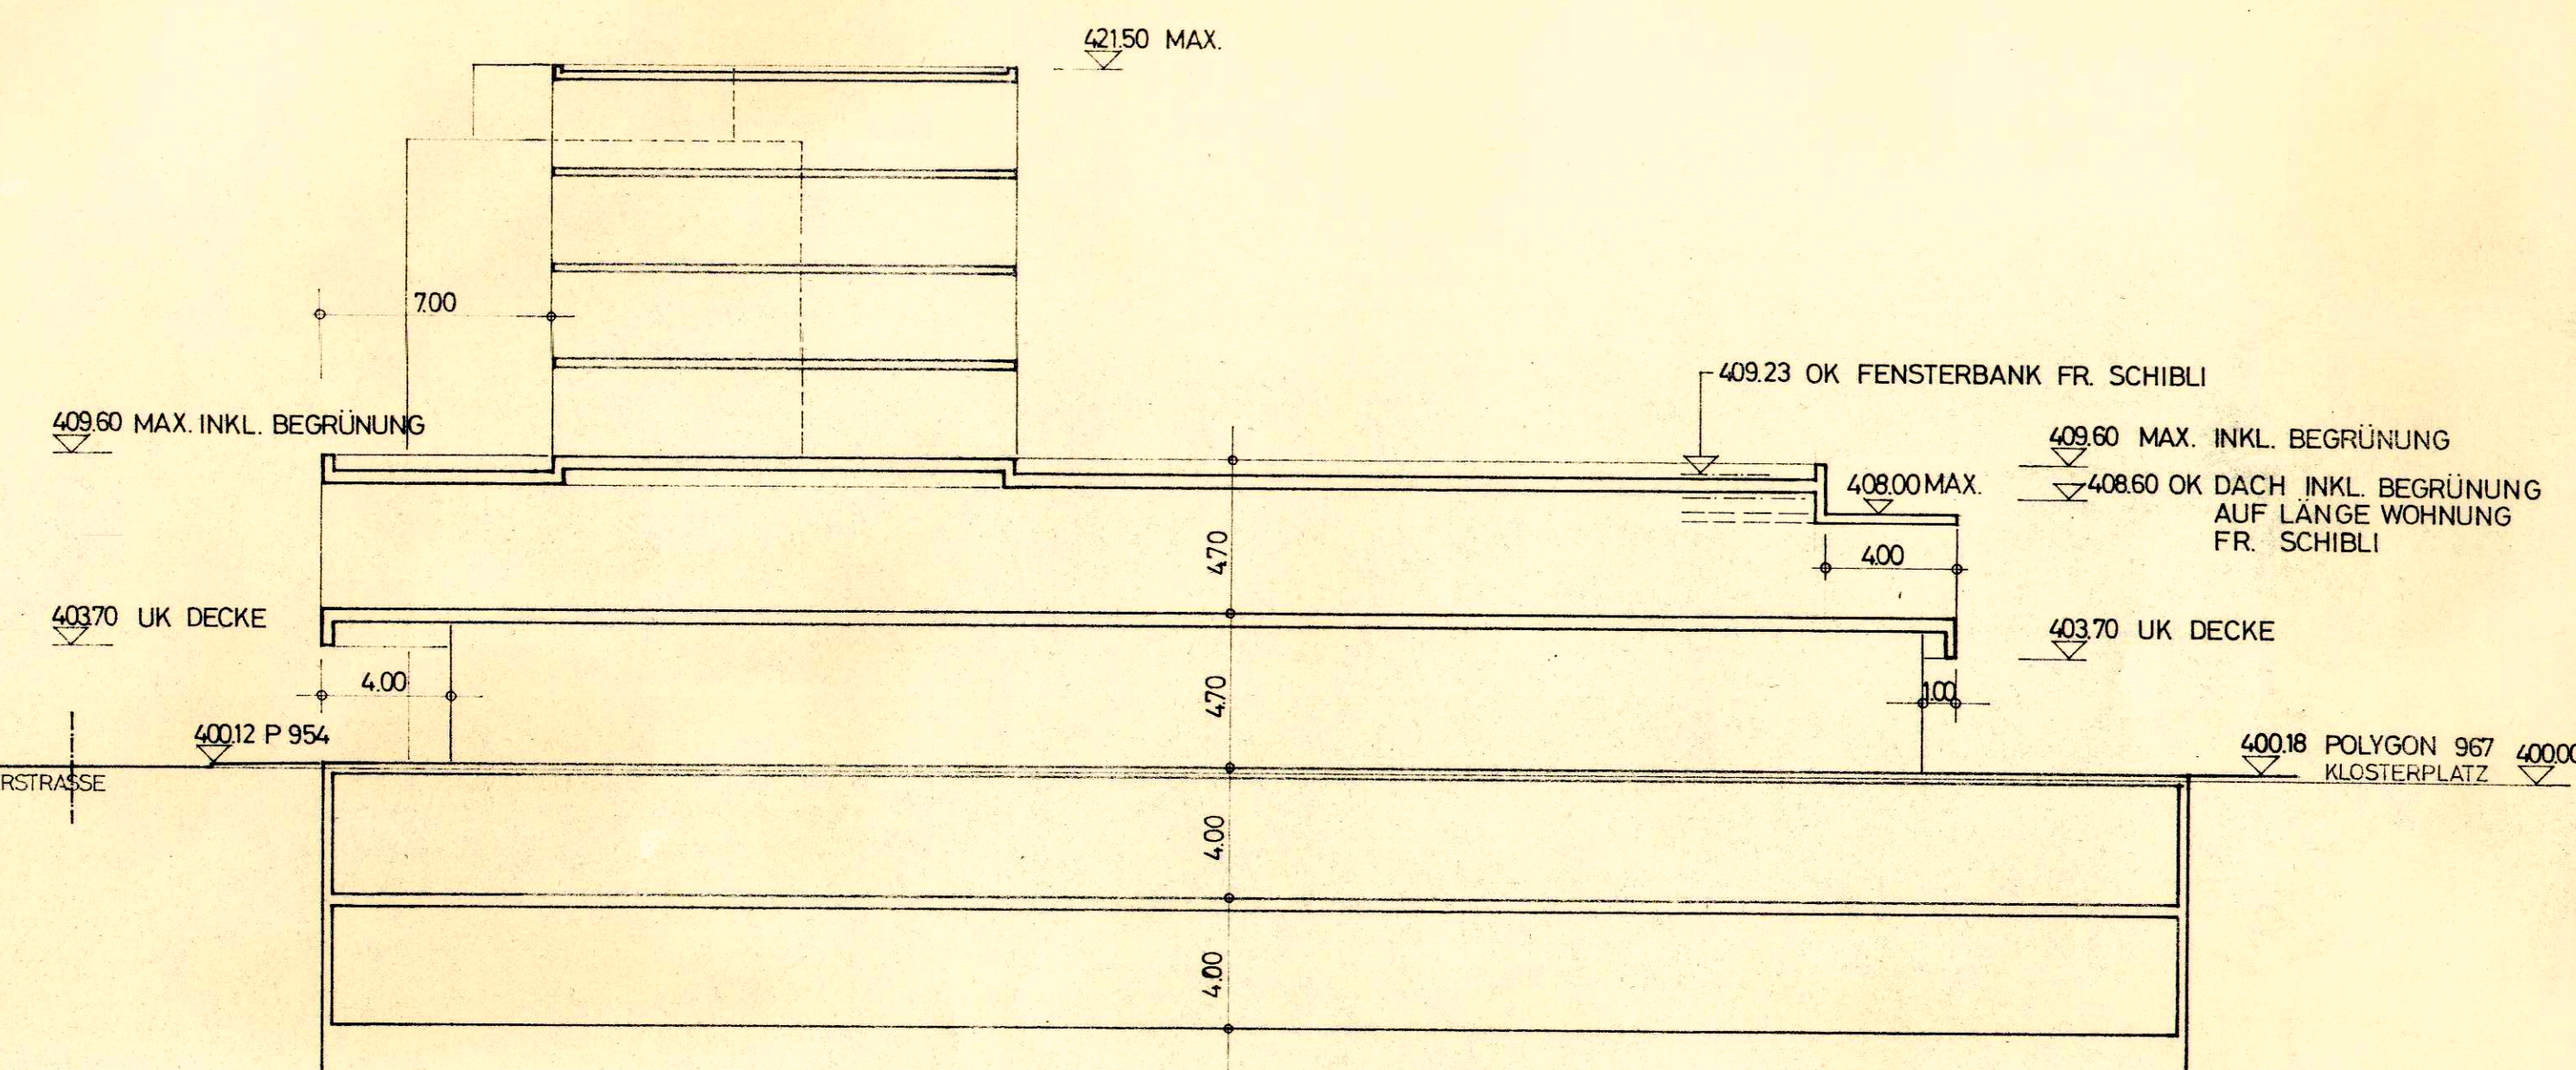

ANSICHT KLOSTERPLATZ

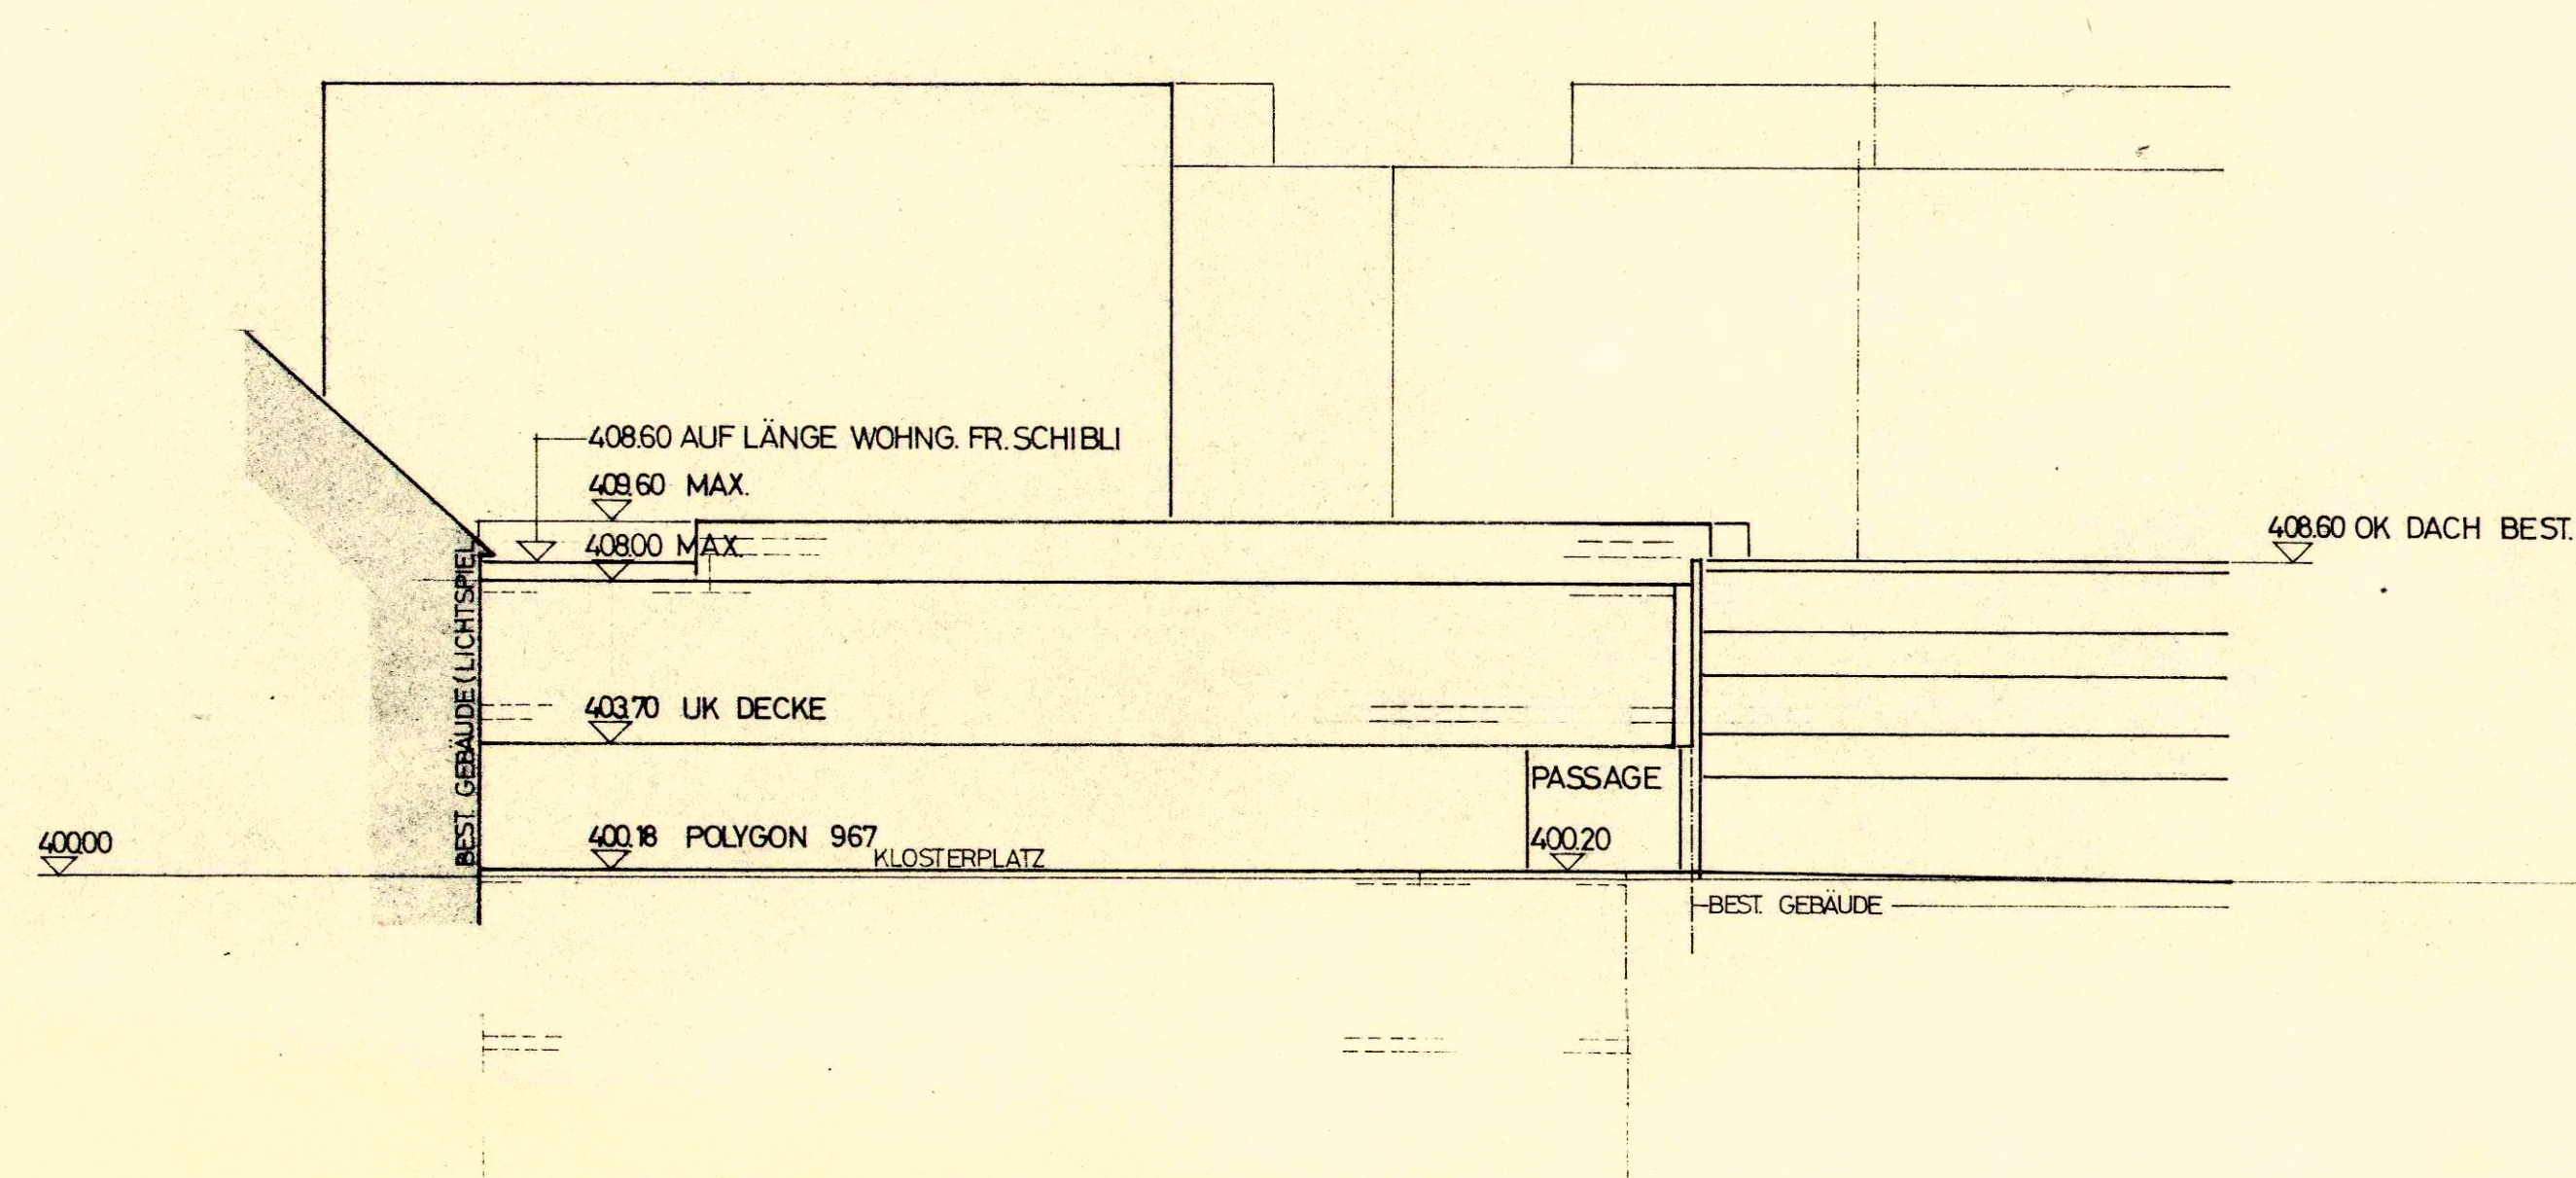

SCHNITT B-B

