

Siehe auch 92/103d
SPEZIELLER TEILBEBAUUNGSPLAN
MARTIN DISTEL - STRASSE - NEUHARDSTRASSE -
ROSENGASSE - TANNAWALDSTRASSE

PLAN 4 OBERGESCHOSS, AUFSICHT MST 1:200

GEMENDERRAT: 10. OKT. 1969 / 28. AUG. 1970

ÖFFENTLICHE PLANAUFLAGE

VOM 13. OKT. BIS 11. NOV. 1969

GEMEINDEVERSAMMLUNG

FÜR DIE RICHTIGKEIT
OLTEN, DEN 26. JAN. 1971

DER STADTAMMANN

Heinrich

DER STADTSCHREIBER

R. F. Ziger



DER REGIERUNGSRAT




Vom Regierungsrat durch den heutigen
Beschloss Nr. 1087 genehmigt
Solothurn, den 6. April 1971
Der Staatsarchivar:

H. O. Zellwiler

LEGENDE

- 1. ABGRENZUNG DES TEILBEBAUUNGSPLANES
- 2. GEBIETSGRENZE DES TEILBEBAUUNGSPLANES
- 3. GRÜNFÄCHEN UND BEPFLANZUNG
- 4. BEGRÜNTE DACHFLÄCHE PRIVAT
- 5. GEBÄUDEHOHEN
- 6. UNVERÄNDERT BESTEHENDE ALTE GEBÄUDE INNERHALB DES TEILBEBAUUNGSPLANES
- 7. EINGESCHOSSIG
- 8. ZWEIFGESCHOSSIG
- 9. DREIFGESCHOSSIG
- 10. VIERGESCHOSSIG
- 11. FÜNFGESCHOSSIG
- 12. SECHSGESCHOSSIG
- 13. HOCHHAUS

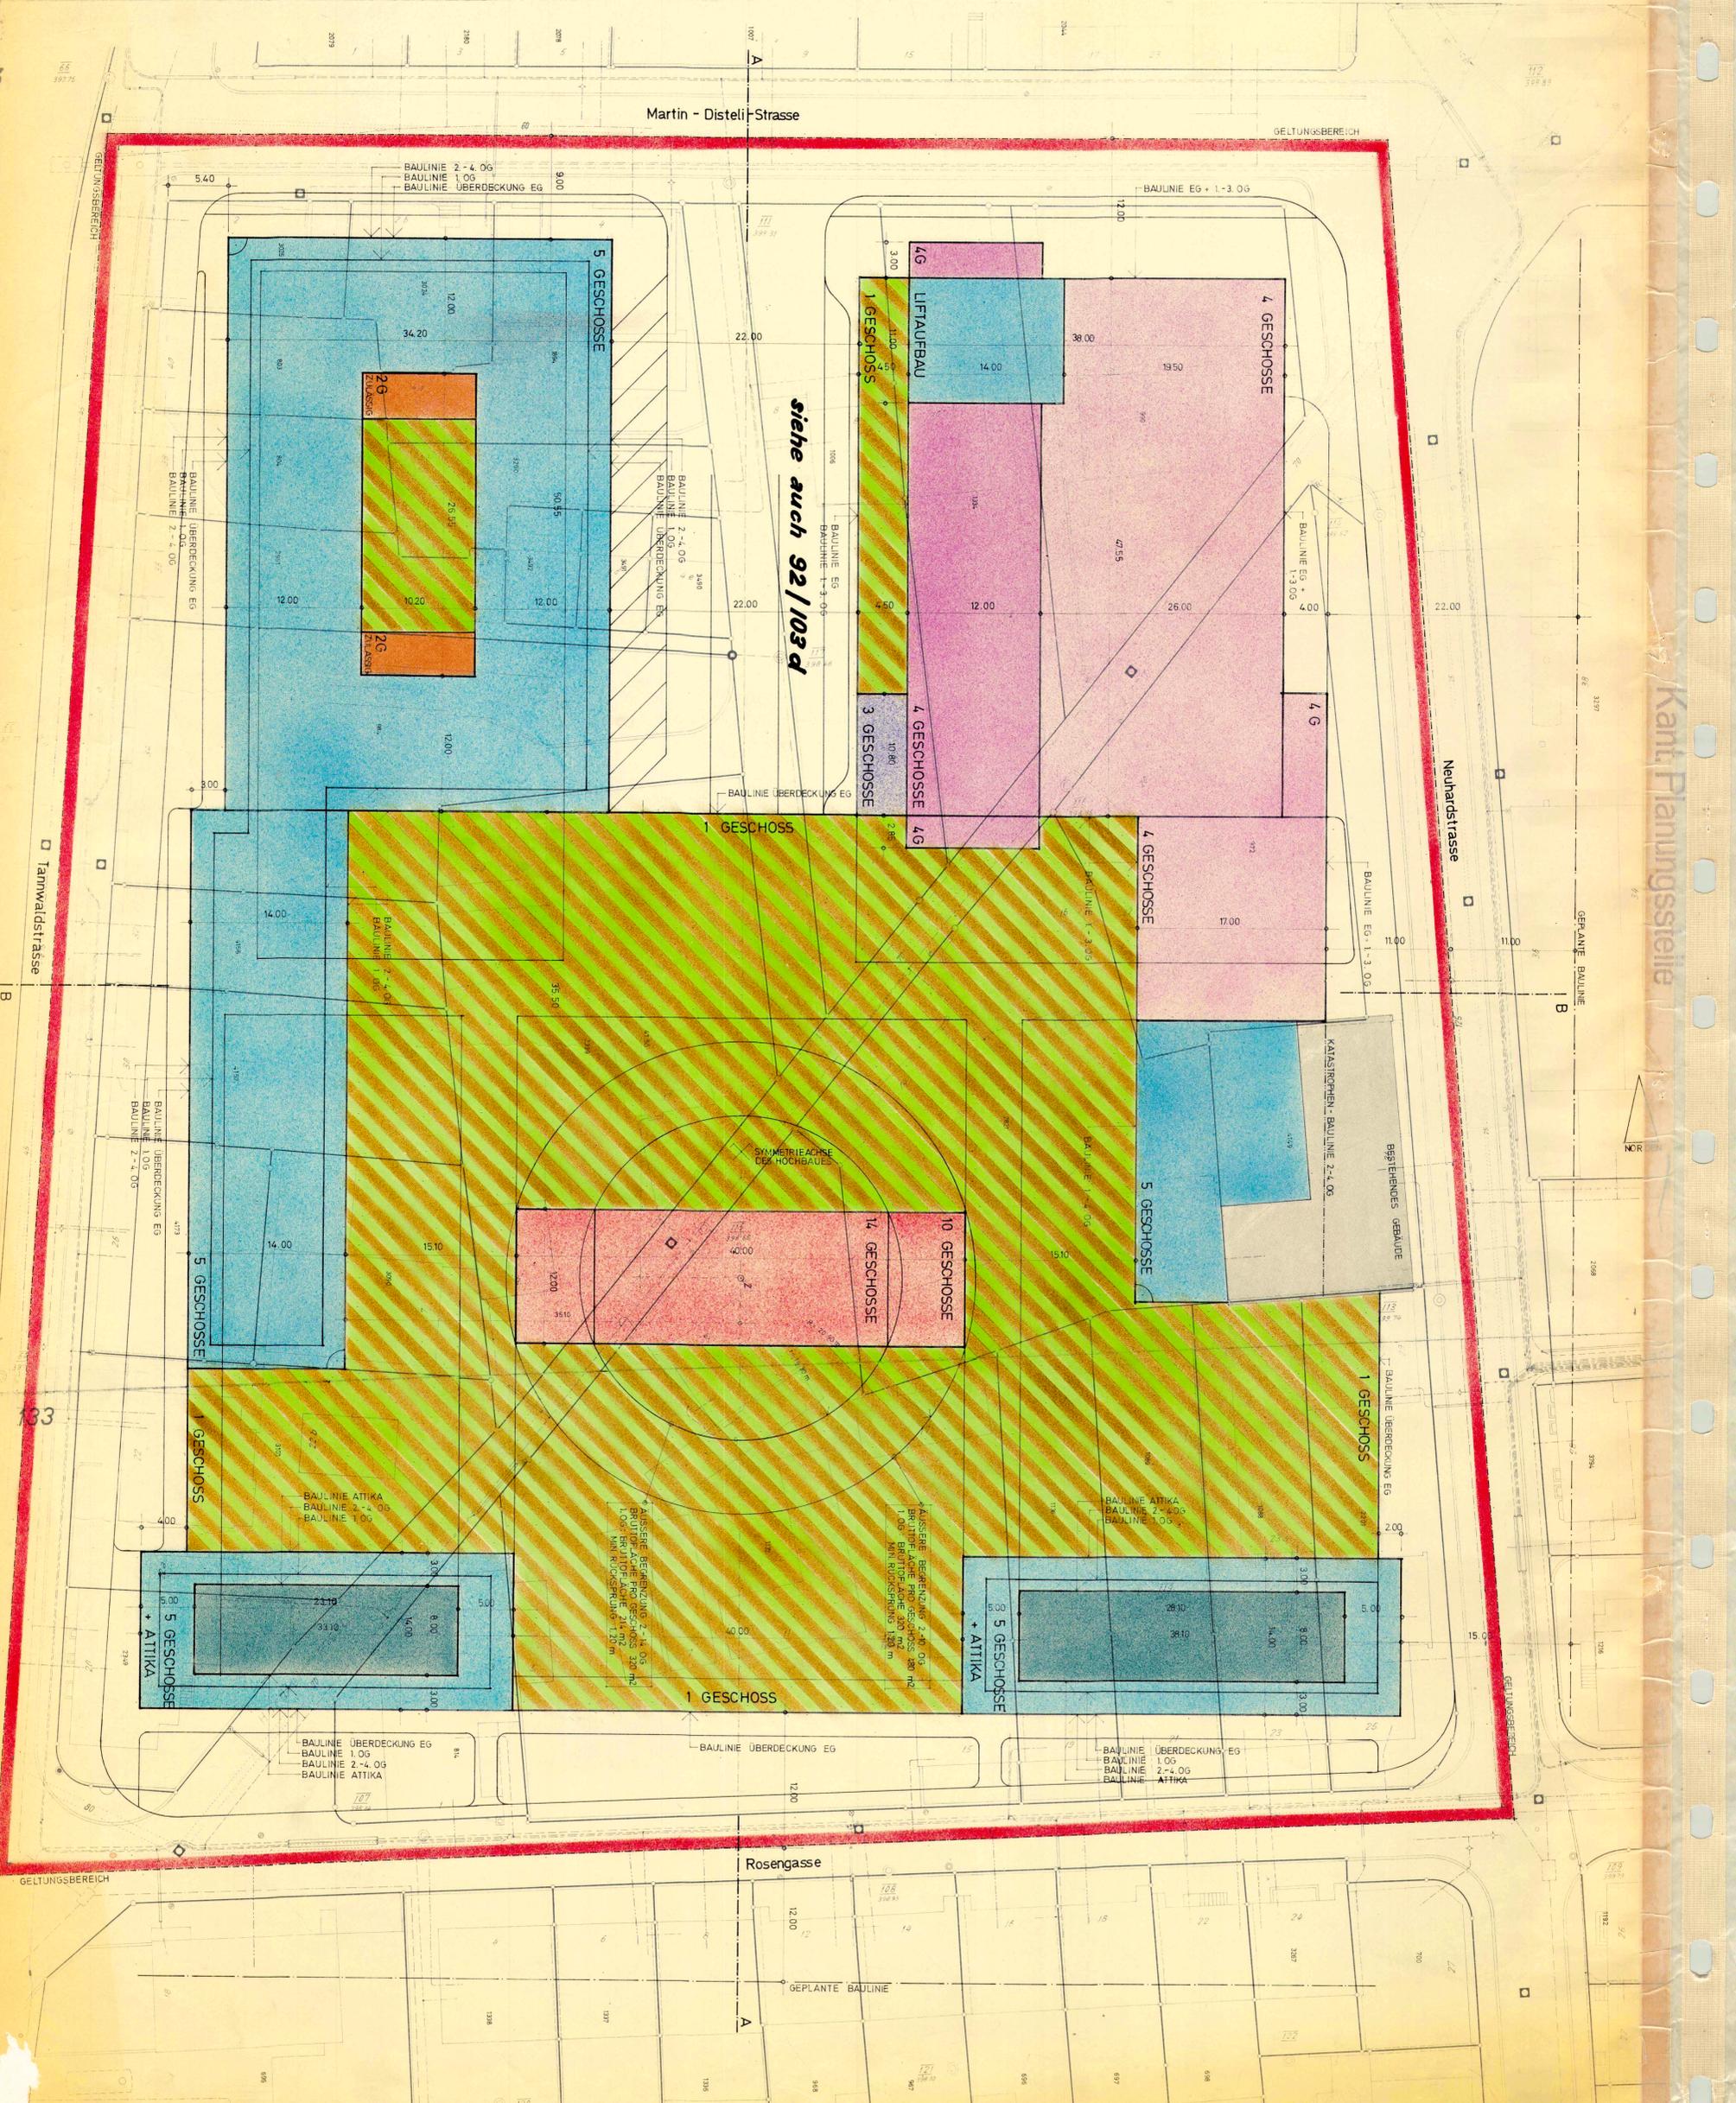

siehe auch 92/103d



133