

Kant. Planungsstelle

PLAN 3: ANSICHTEN 1:200

ÖFFENTLICHE PLANAUFLAGE

VOM 24. DEZ. 71 BIS 22. JAN. 72


GEMEINDEVERSAMMLUNG:

FÜR DIE RICHTIGKEIT:
OLTEN, DEN 8. MRZ 1972

DER STADTAMMANN:


DER STADTSCHREIBER:

DER REGIERUNGSRAT:

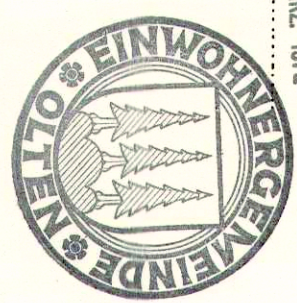


Vom Regierungsrat durch heutigen
Beschluss Nr. 2034 genehmigt.
Solothurn, den 21. 4. 1972
Der Staatsschreiber


Der Staatschreiber,

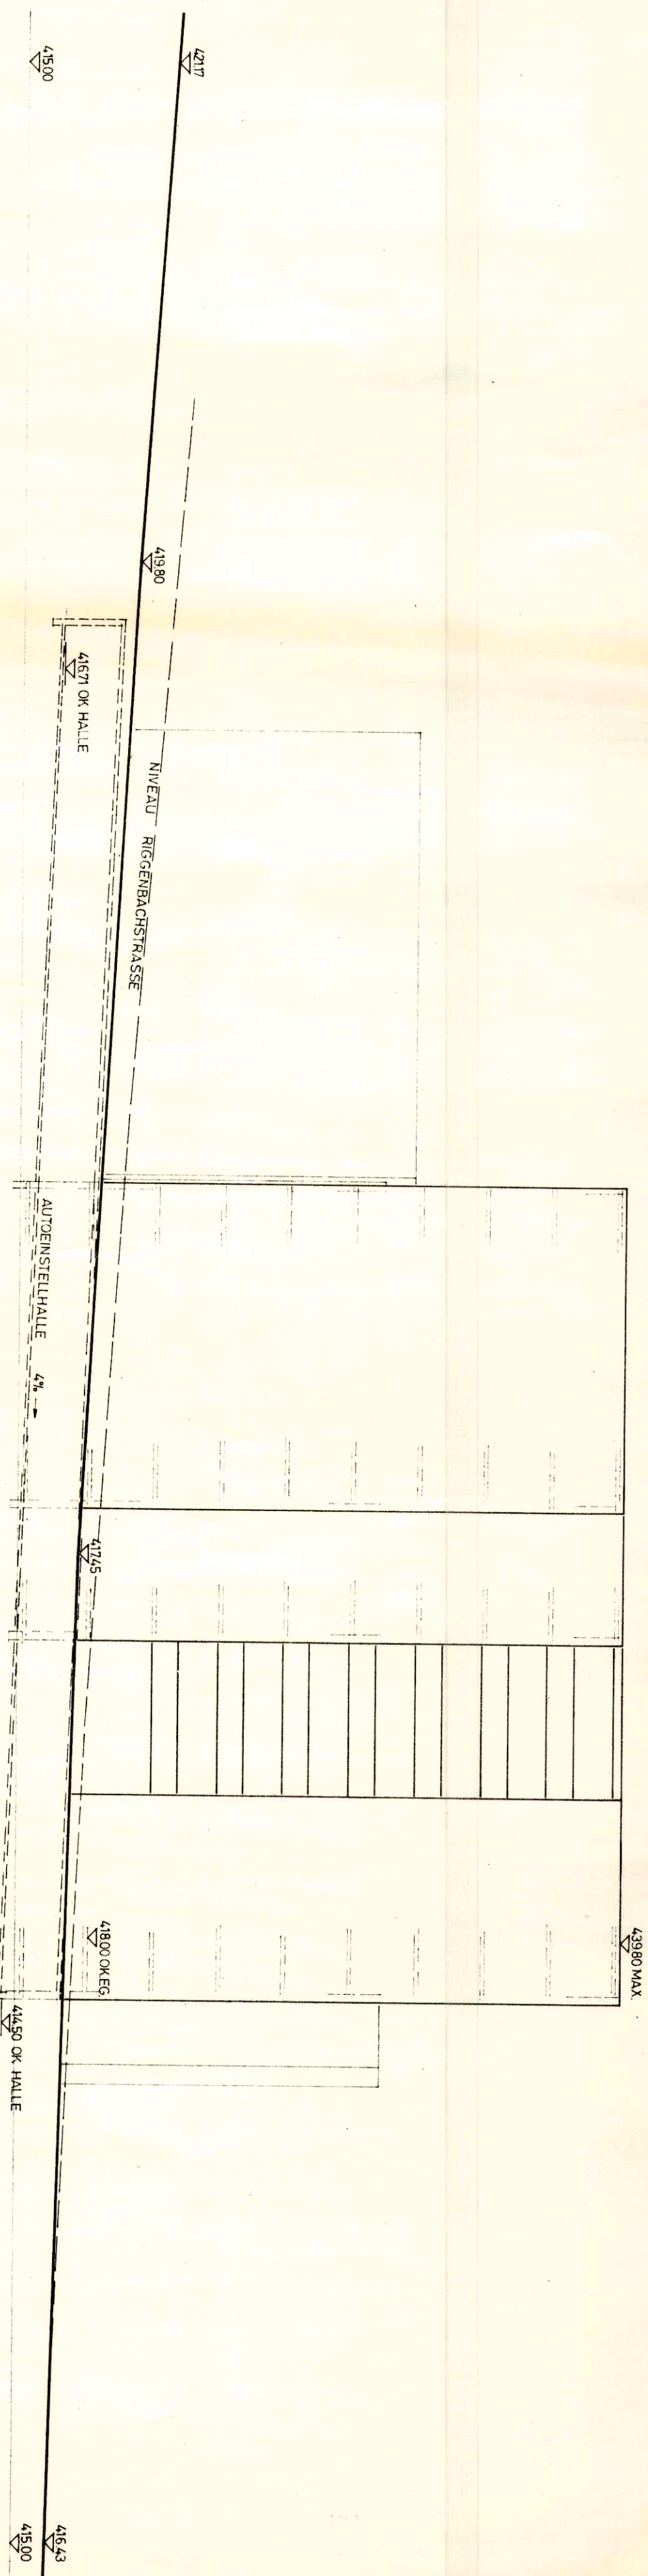


ANSICHT ZELGLISTRASSE

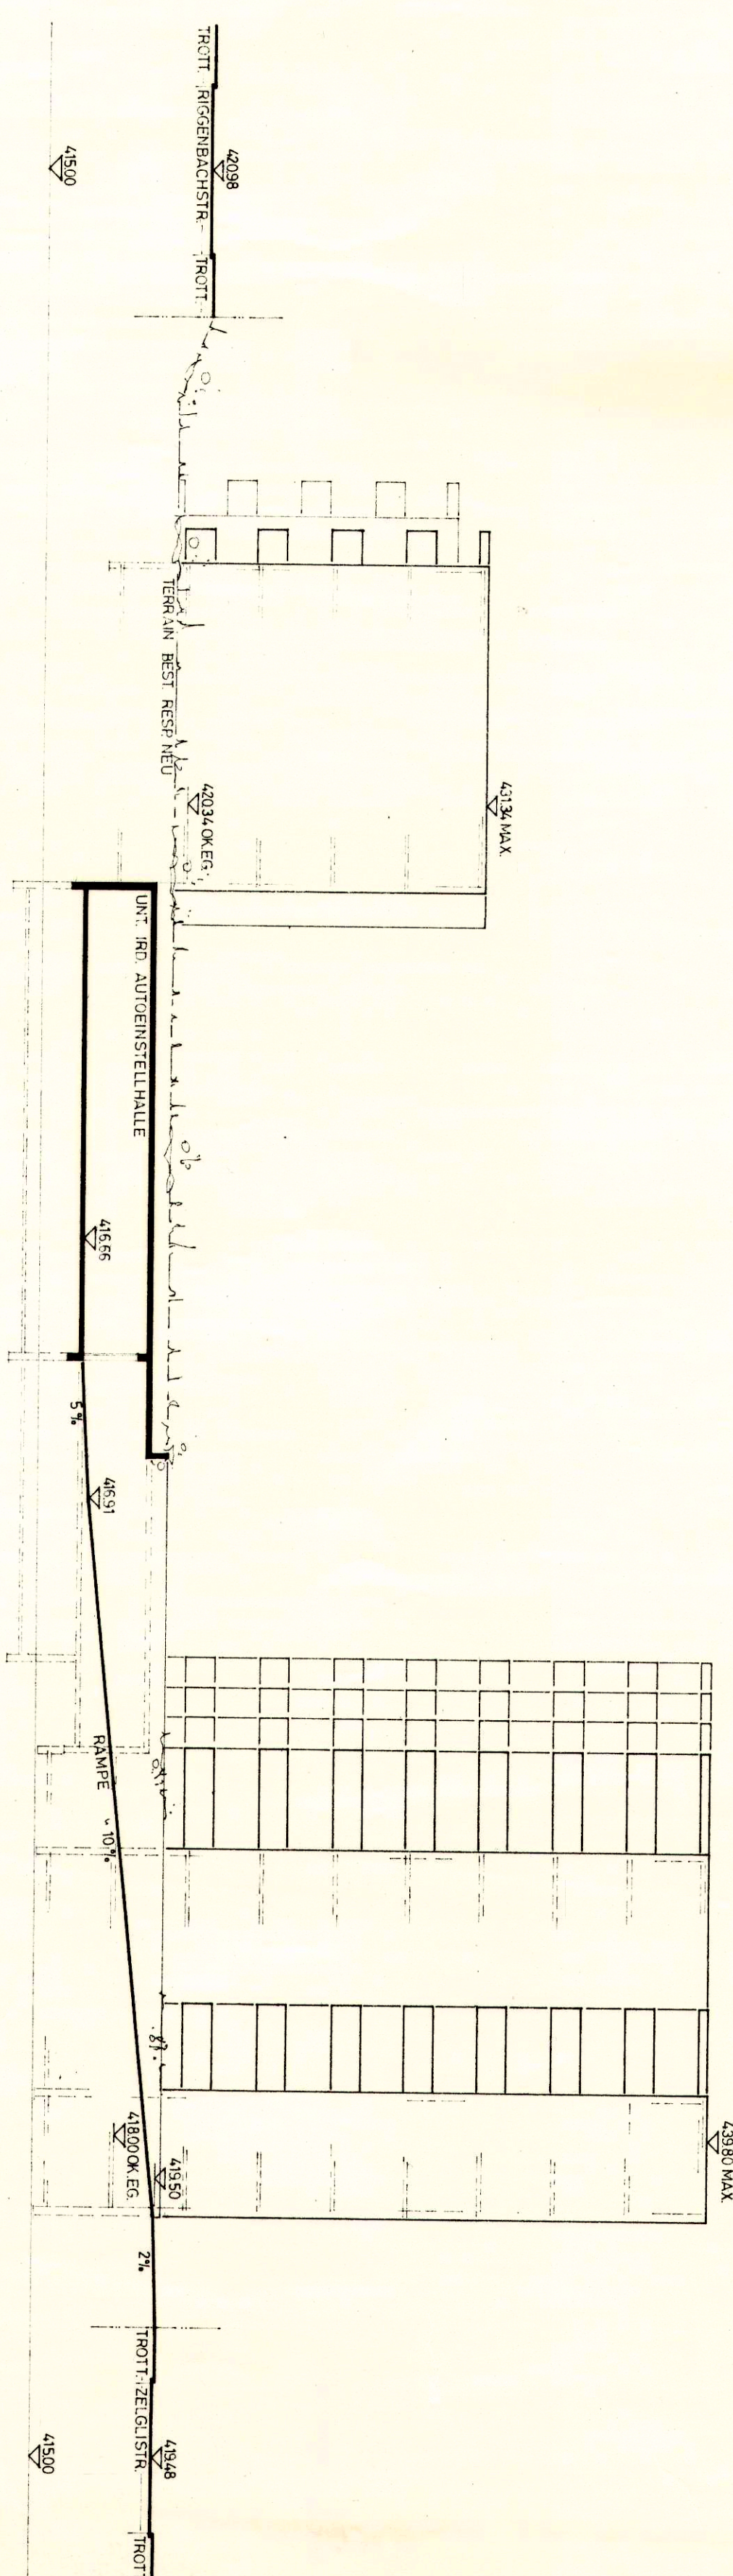

SCHNITT DURCH RAMPE, NORD-OST ANSICHT

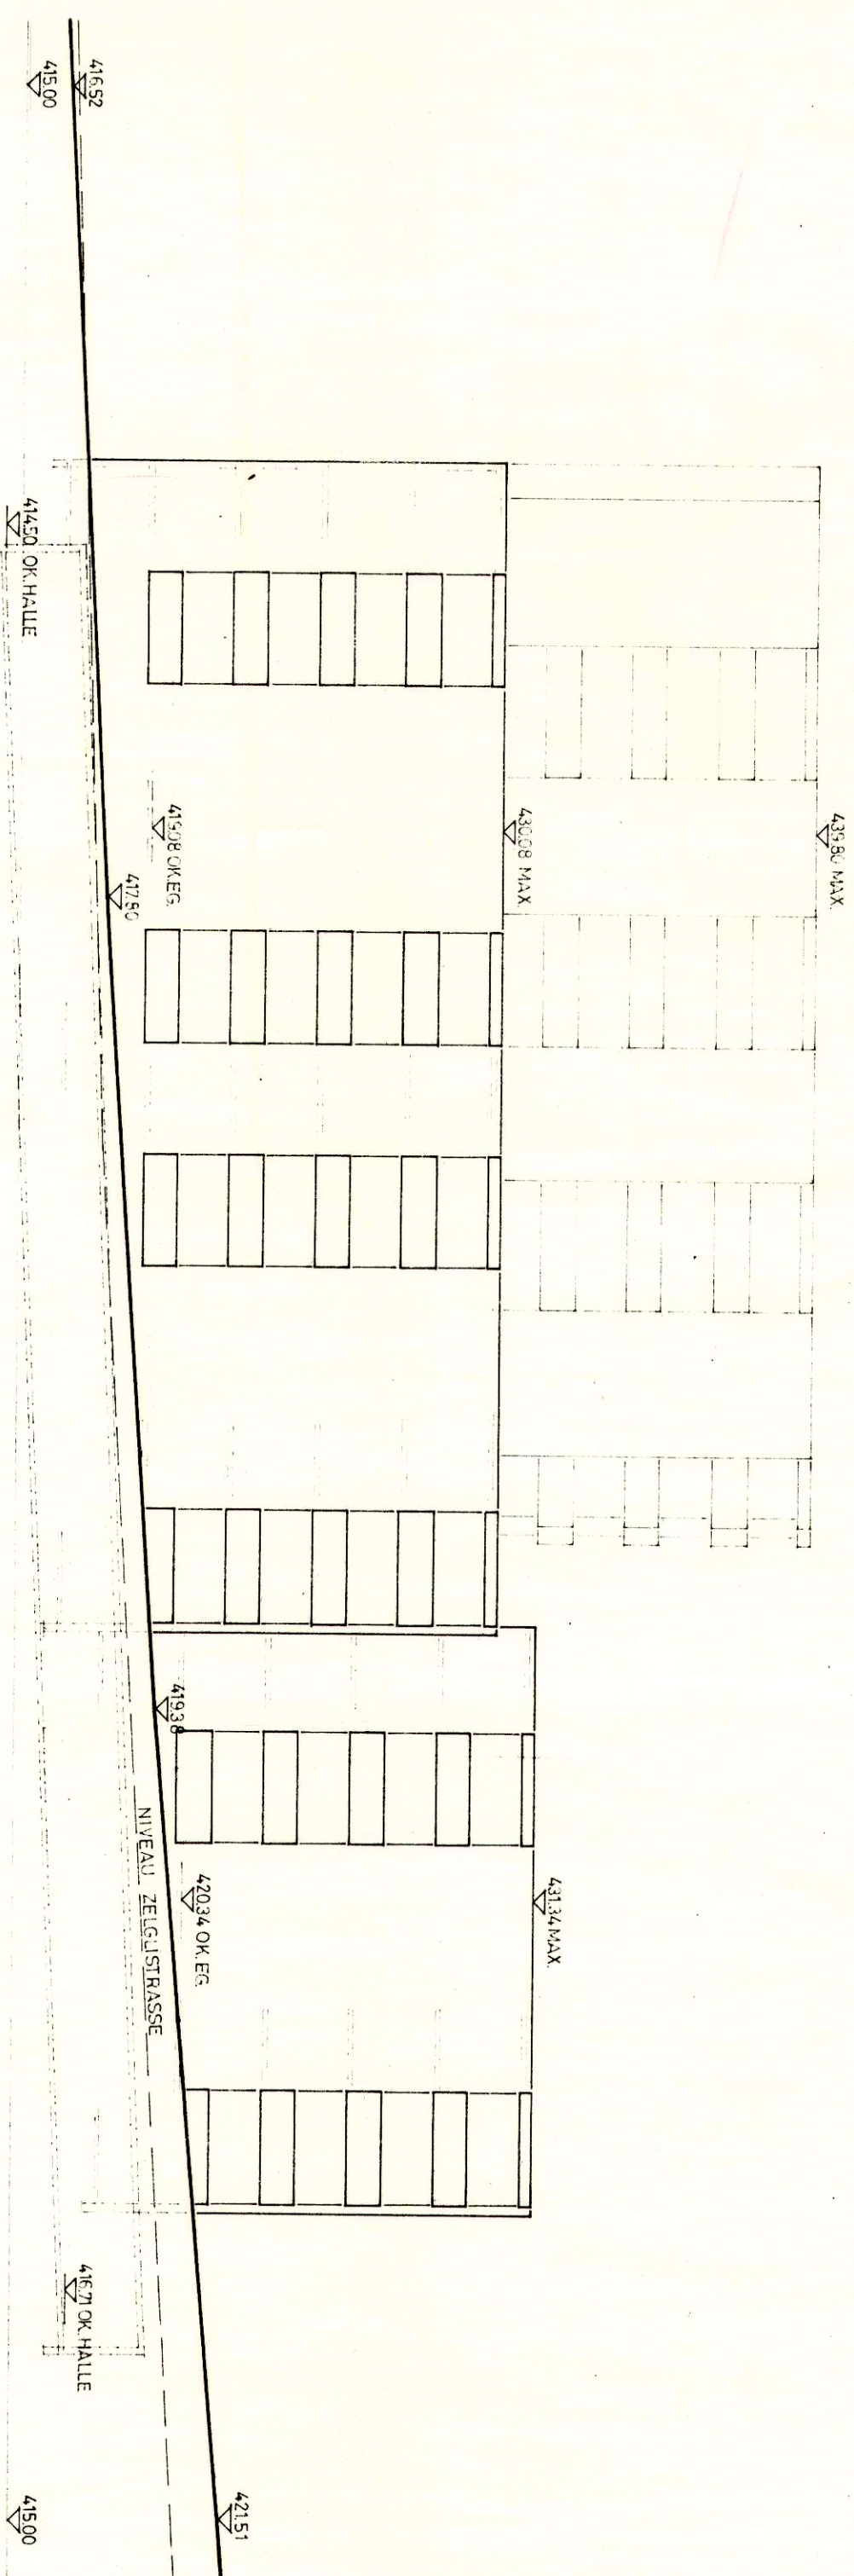

ANSICHT RIGGENBACHSTRASSE

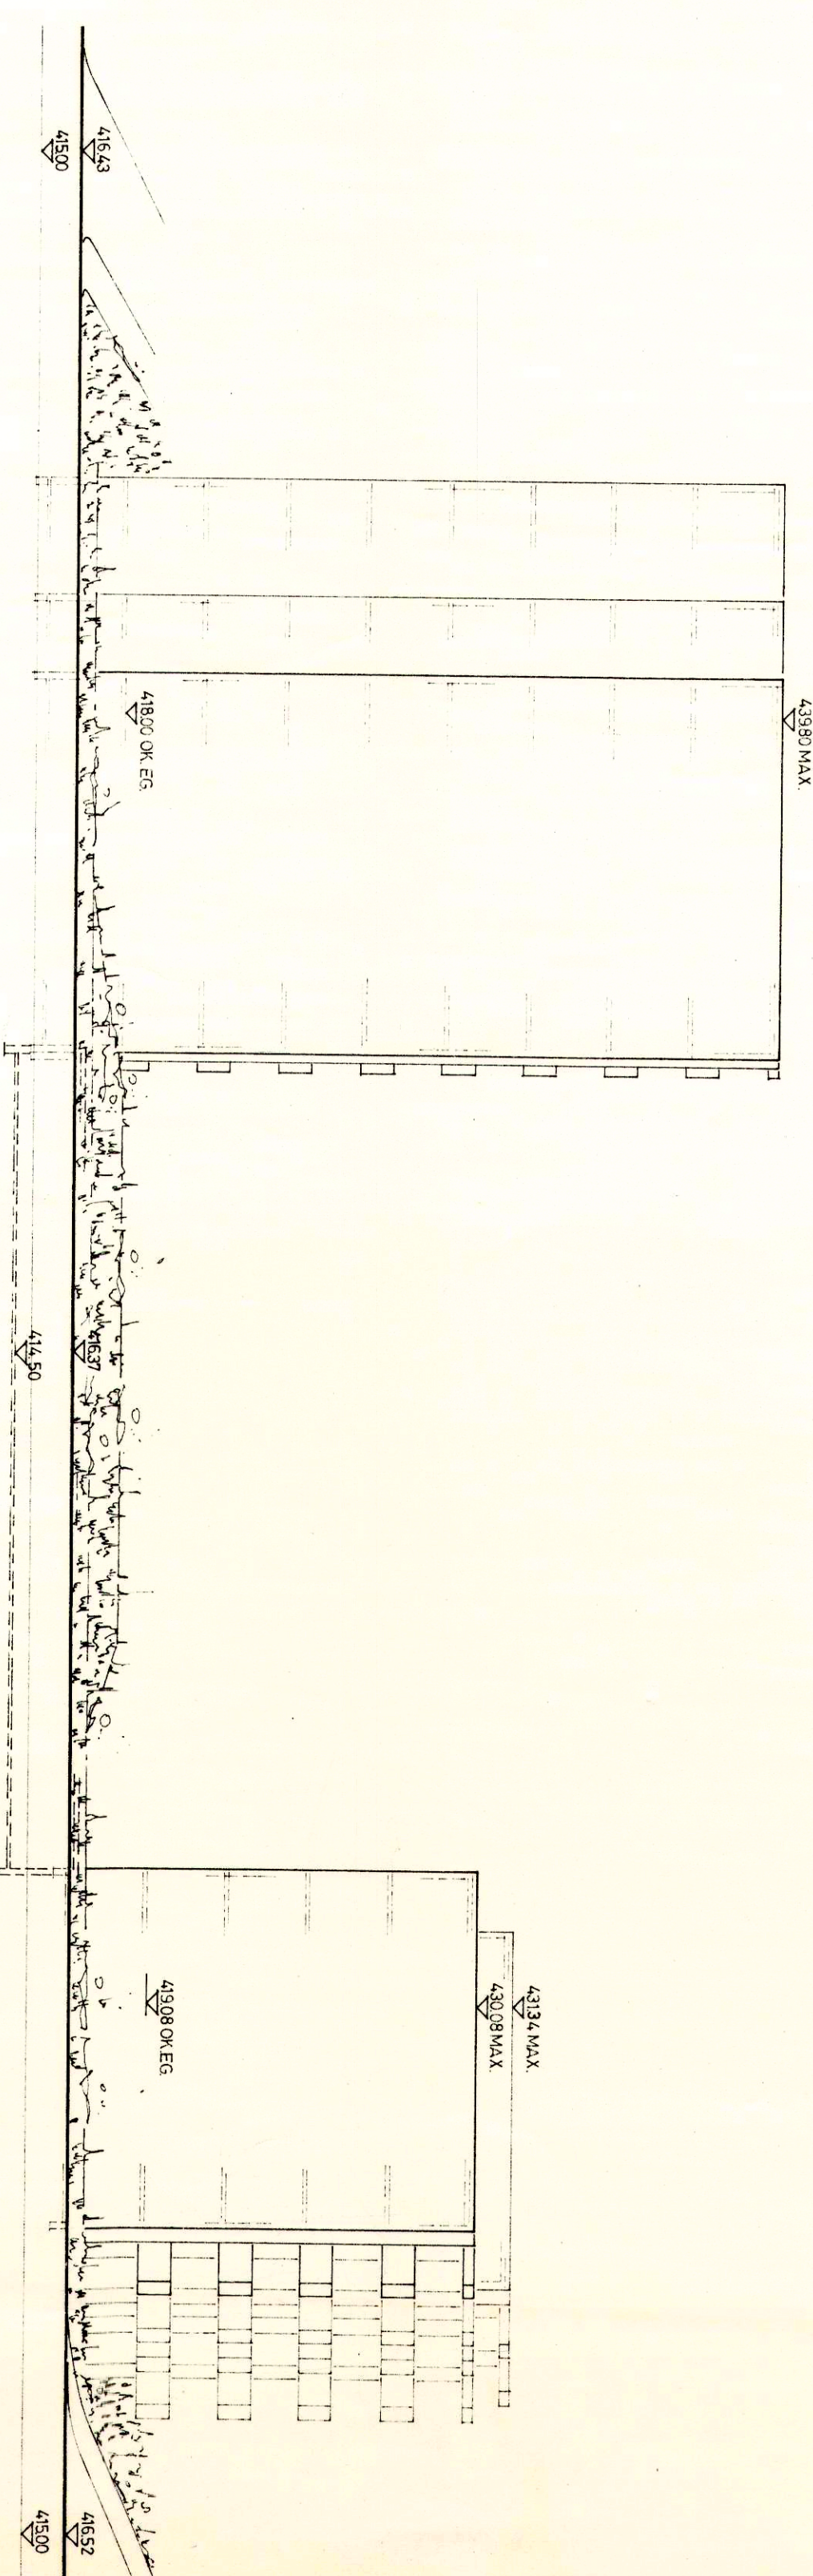

ANSICHT GARTENSTRASSE