

EINWOHNERGEMEINDE OLTEN
SPEZIELLER TEILBEBAUUNGSPLAN
IM WILERFELD

ZONE W3 + A
ABSCHNITT OST

MIT SPEZIELLEN BAUVORSCHRIFTEN

PLAN 4 SCHNITTE MST: 1:500

GEMEINDERAT

ÖFFENTLICHE PLANAUFLAGE

VOM 21. Dez. 1973 - 19. Jan. 1974

STADTRAT: 28. März 1974

FÜR DIE RICHTIGKEIT:

OLTEN, DEN 6. MAI 1974

DER STADTAMMANN:

DER STADTSCHREIBER:

DER REGIERUNGSRAT:




Vom Regierungsrat durch heutigen
Beschluss Nr. 6593 genehmigt.


Solothurn, den 22. 11. 1974

Der Staatsschreiber:


Dr. Max Gygis

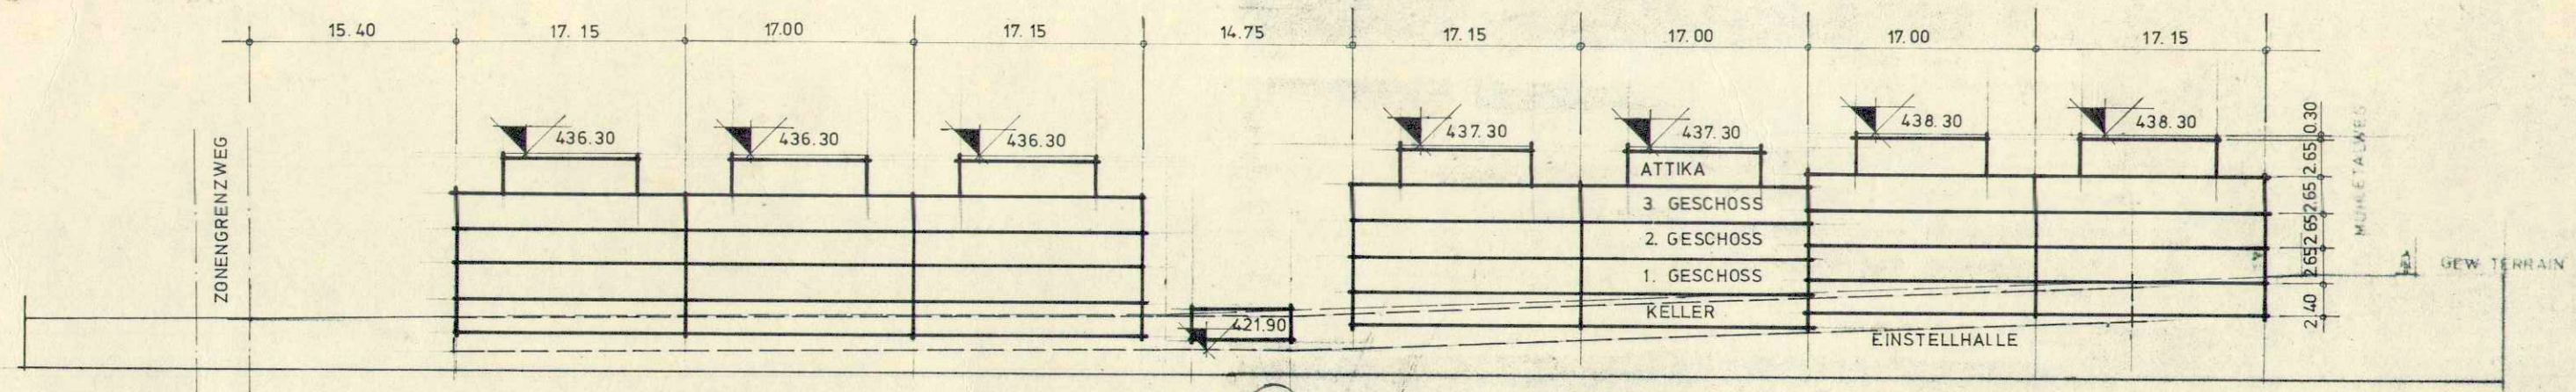

SCHNITT 1

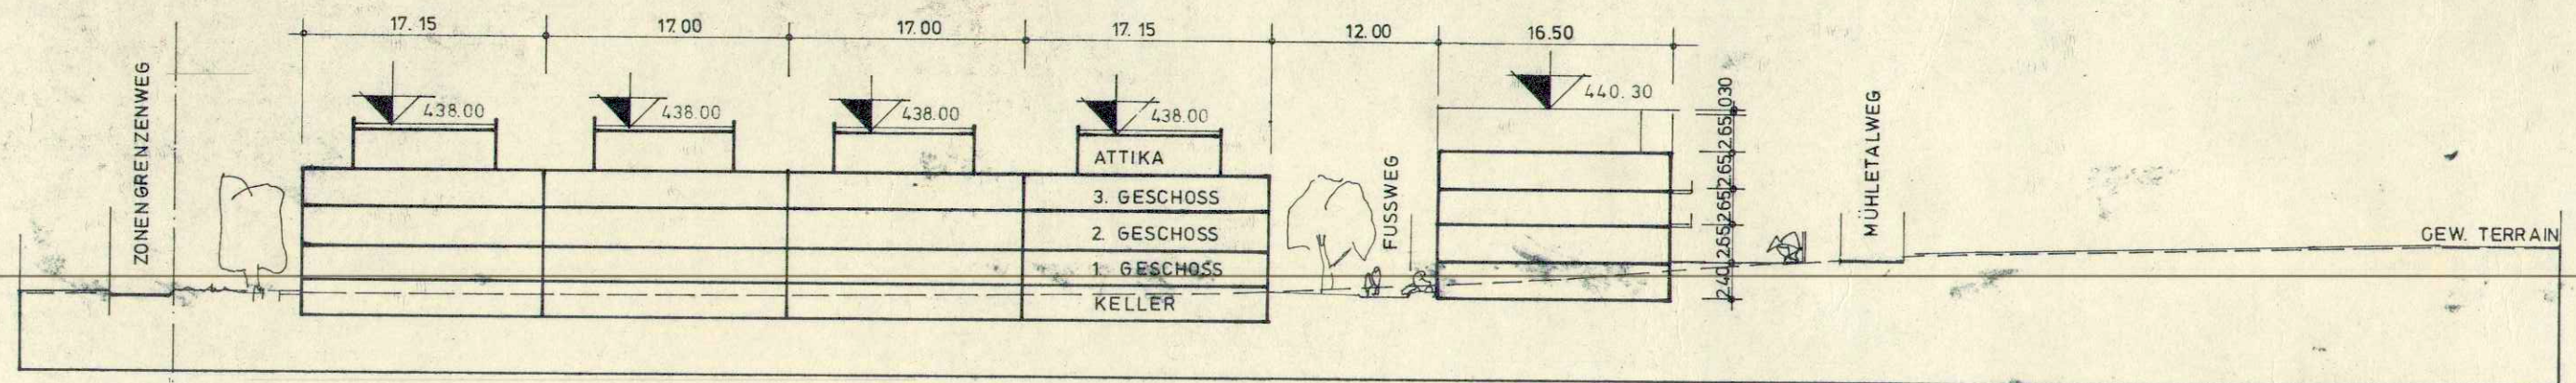

SCHNITT 2

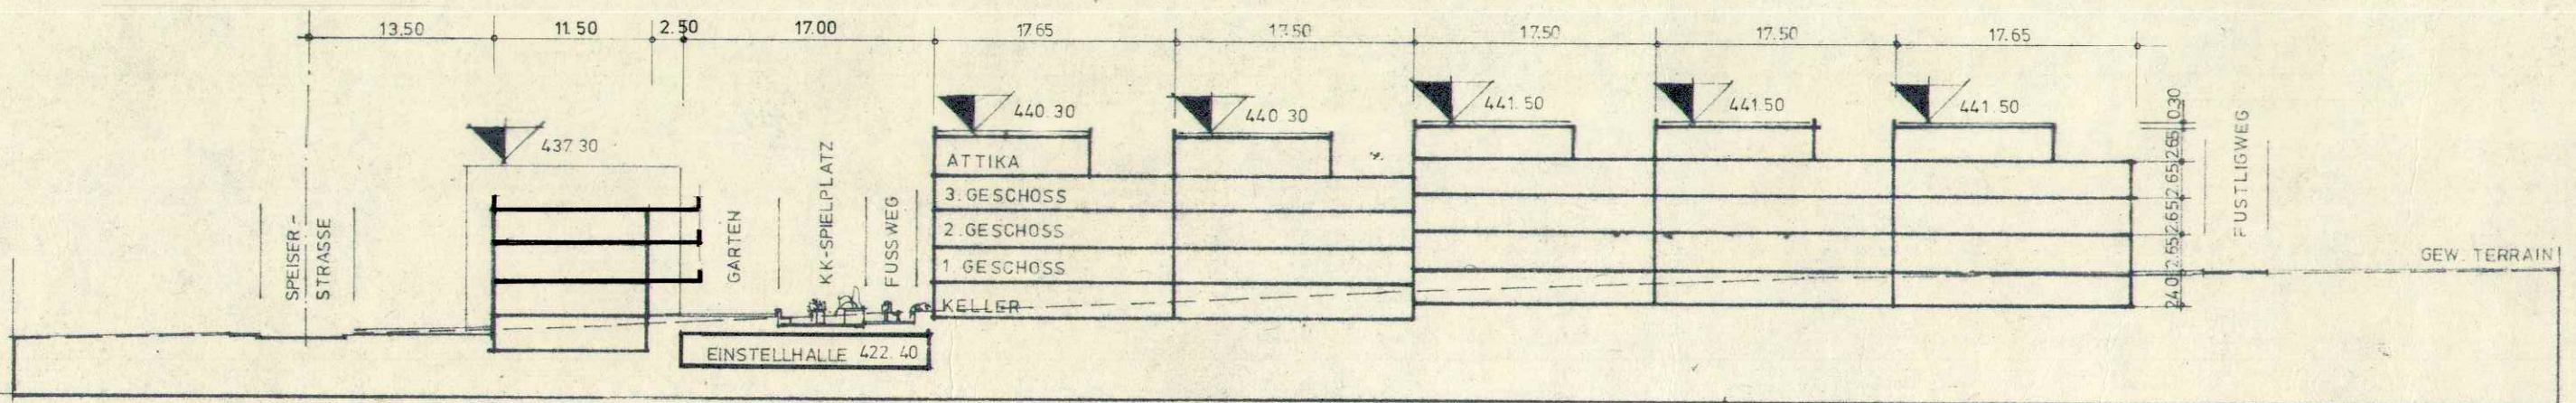

SCHNITT 3