

92 / 415c

SPEZIELLER TEILBEBAUUNGSPLAN
QUERSPANGE WEST -
SOLOTHURNERSTR.-GRUNDSTRASSE
ECKE SÜD - OST

FÜR DIE GRUNDSTÜCKE GRUNDBUCH OLTEN NR. 3516, 3517

AUFLAGEBESCHLUSS DURCH DEN STADTRAT
OLTEN, DEN 8 AUGUST 1974

ÖFFENTLICHE PLANAUFLAGE VOM 15.AUGUST BIS 14. SEPT. 1974

GENEHMIGT DURCH DEN STADTRAT
OLTEN, DEN 26. SEPTEMBER 1974




DER STADTAMMANN
R. E. Go
DER STADTSCHREIBER


GENEHMIGT DURCH DEN REGIERUNGSRAT
SOLOTHURN, DEN 17. DEZEMBER 1974
RRB Nr. 7582

DER STAATSSCHREIBER
Dr. Max Gygis


PLAN NO. 2 FASSADEN + SCHNITTE MST. 1/200

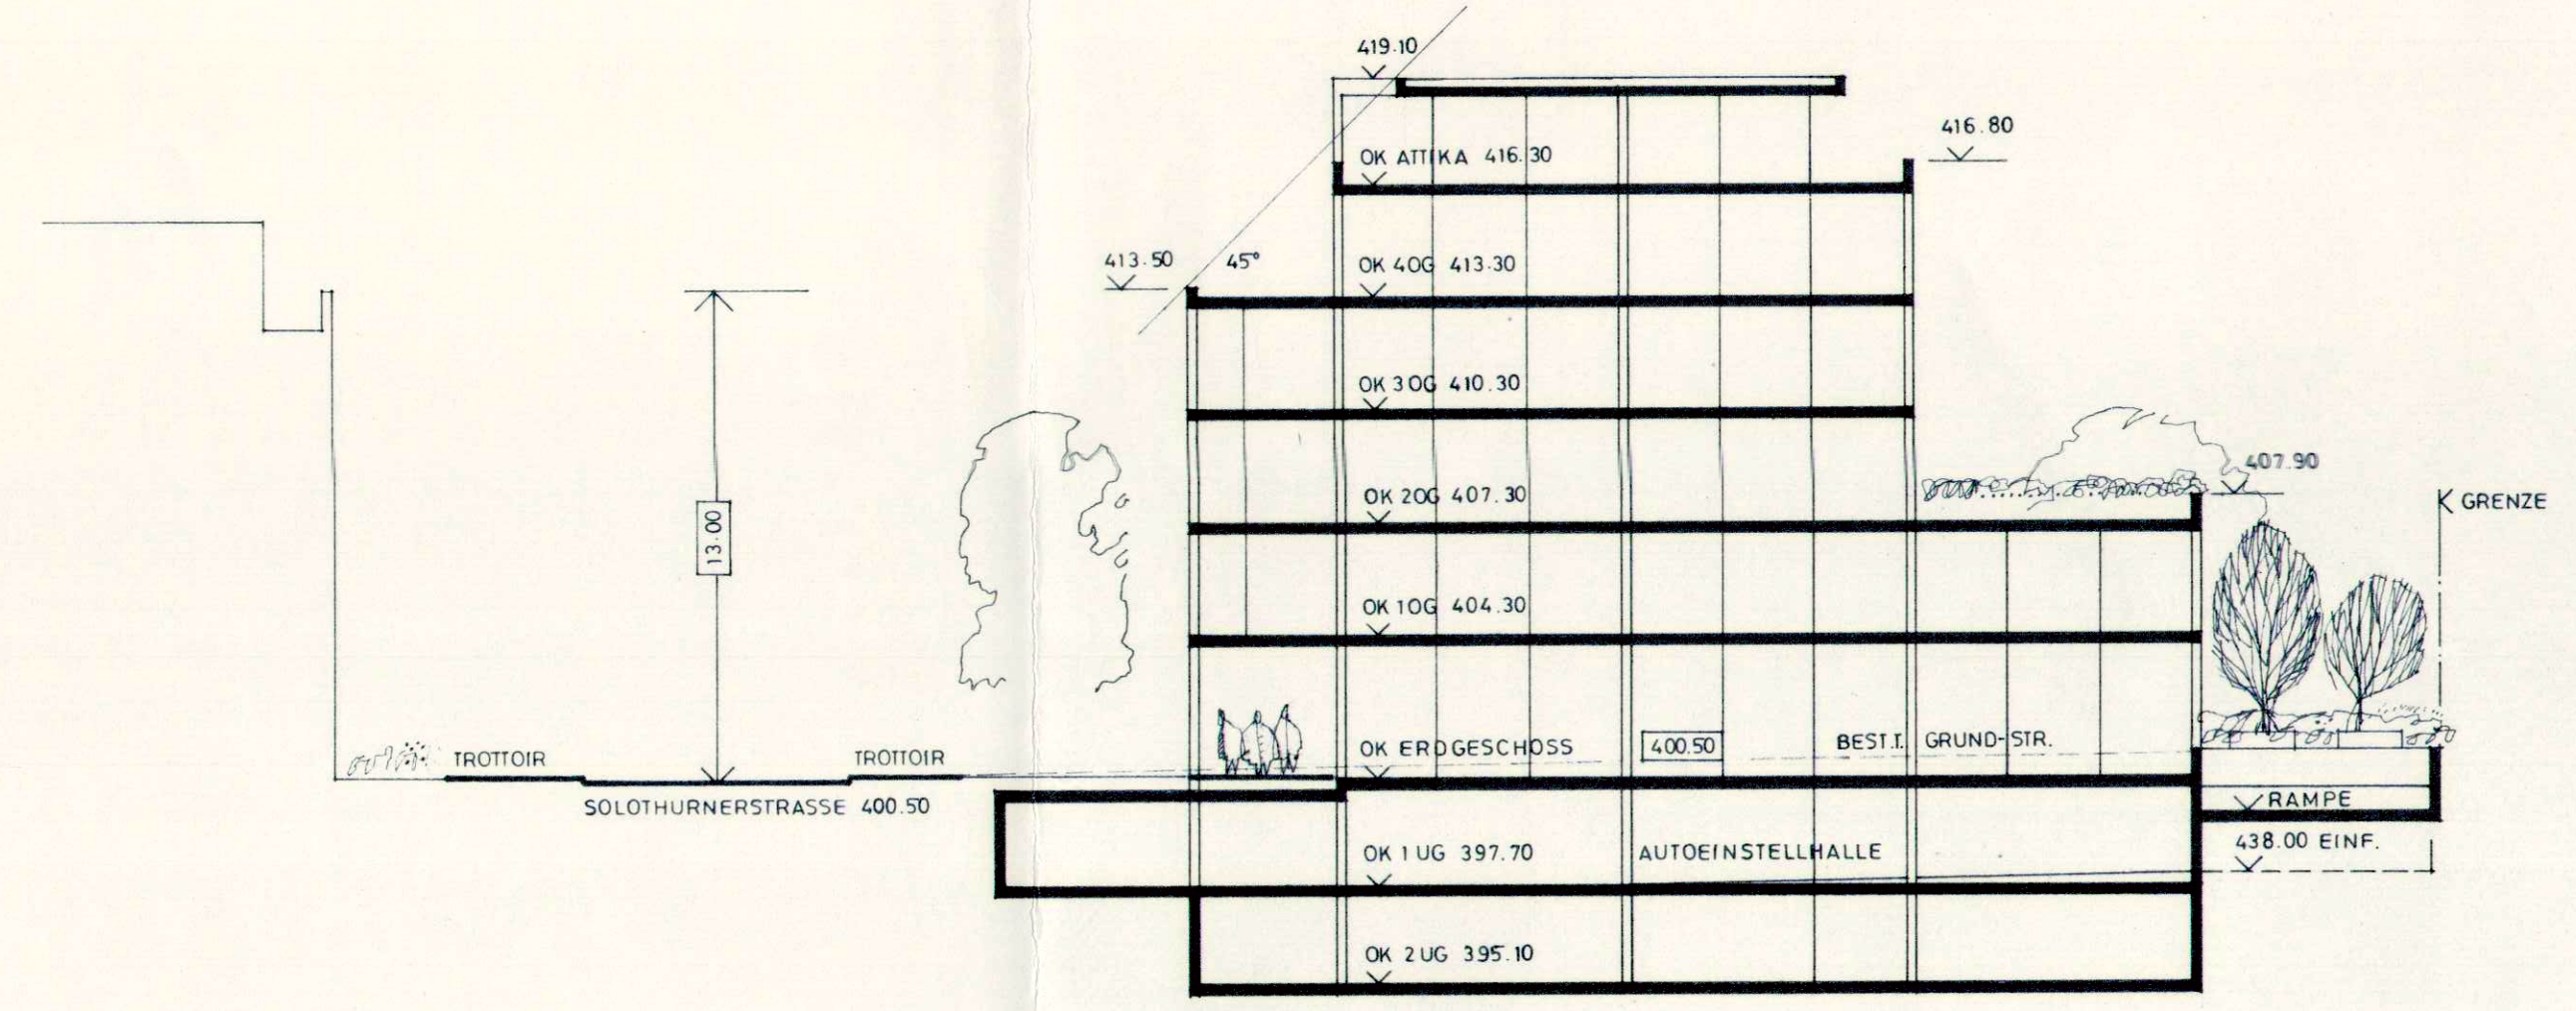


SCHNITT A - A

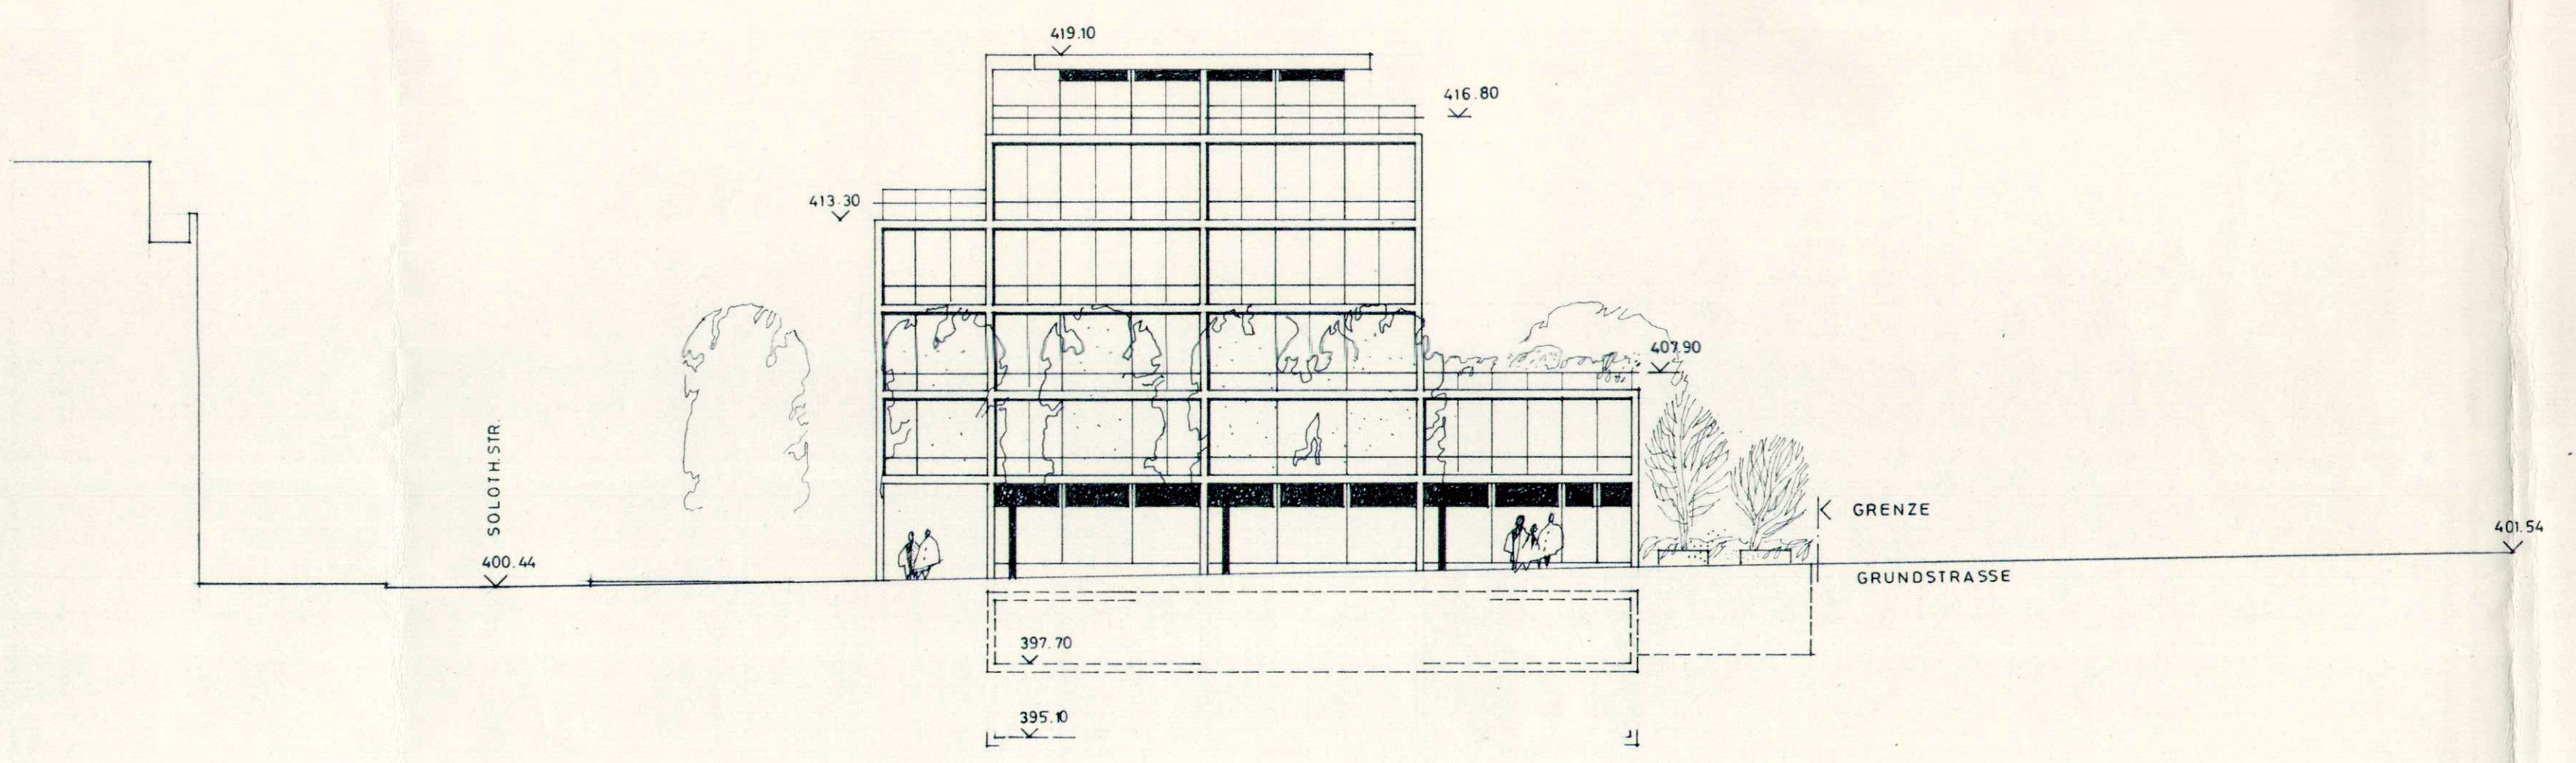


OSTFASSADE

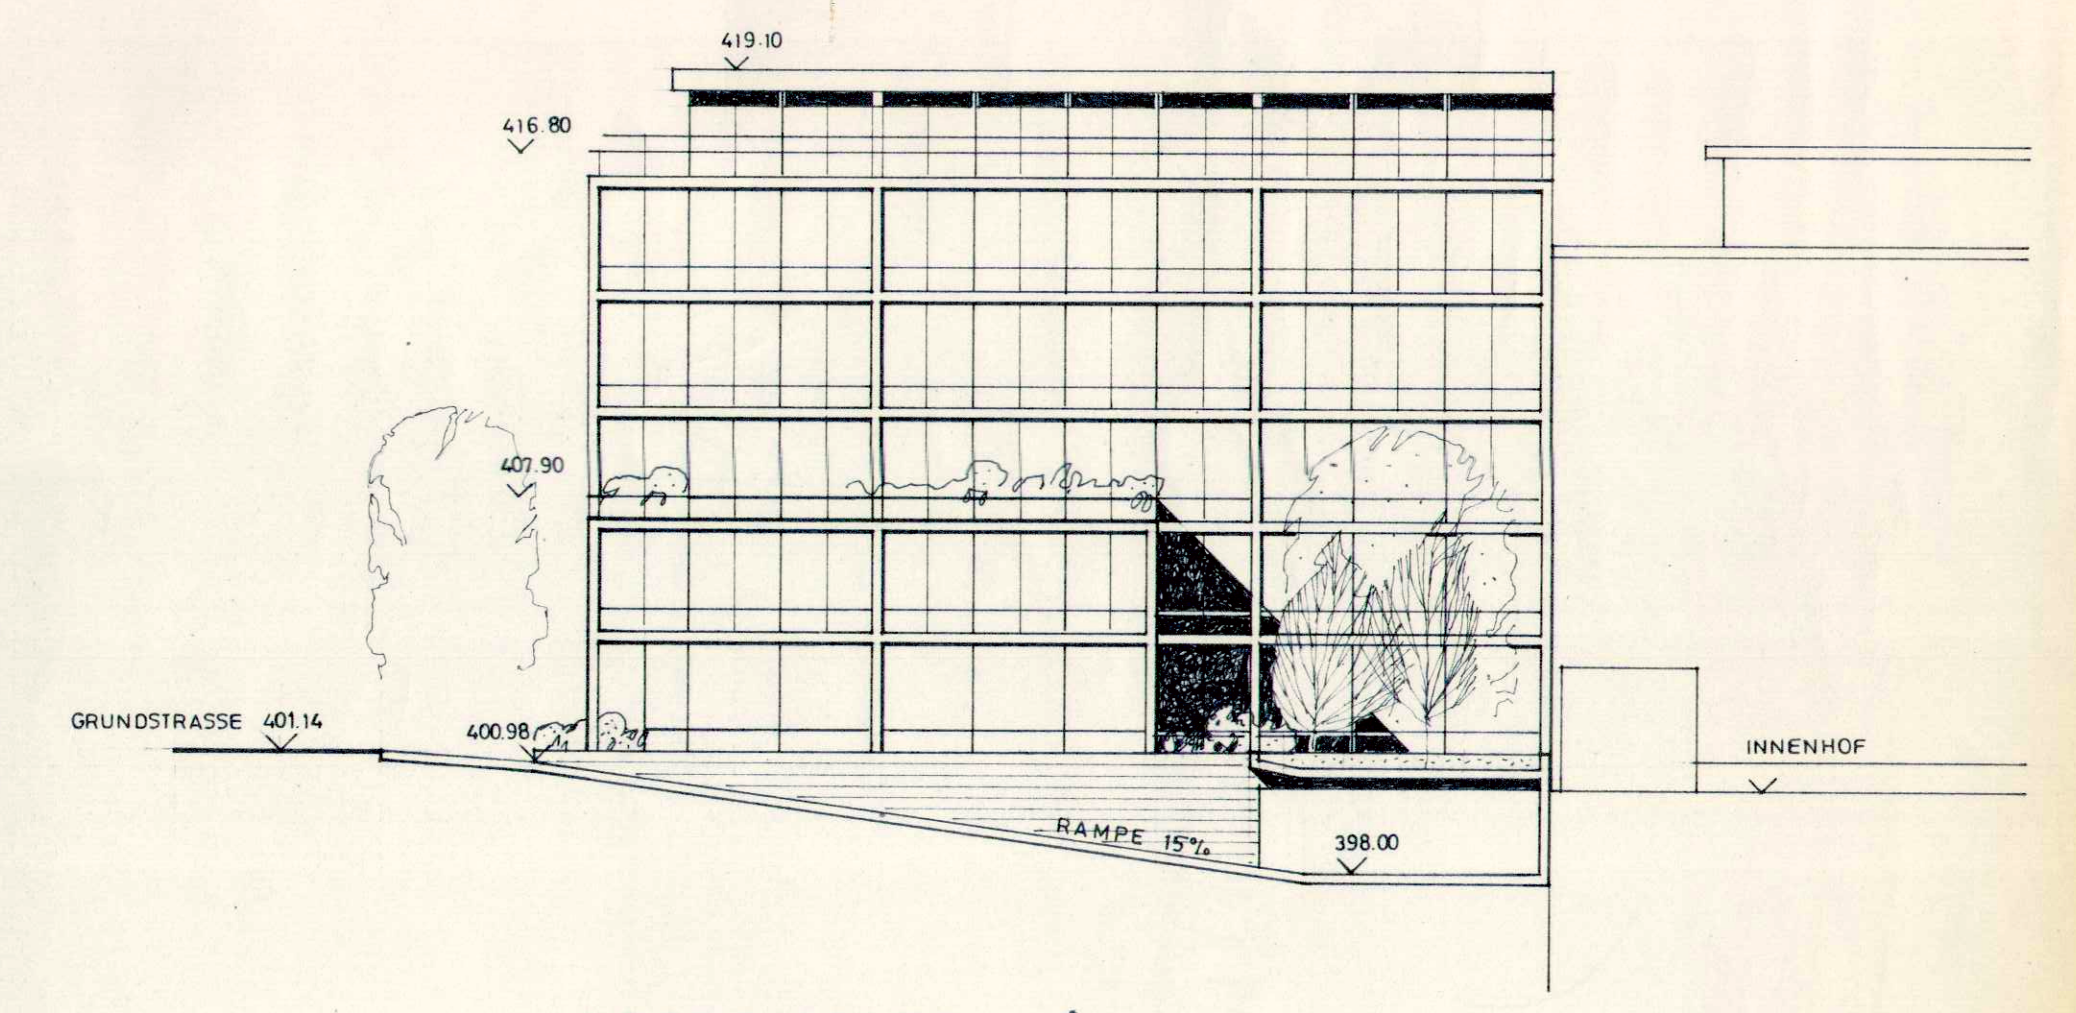


NORDFASSADE

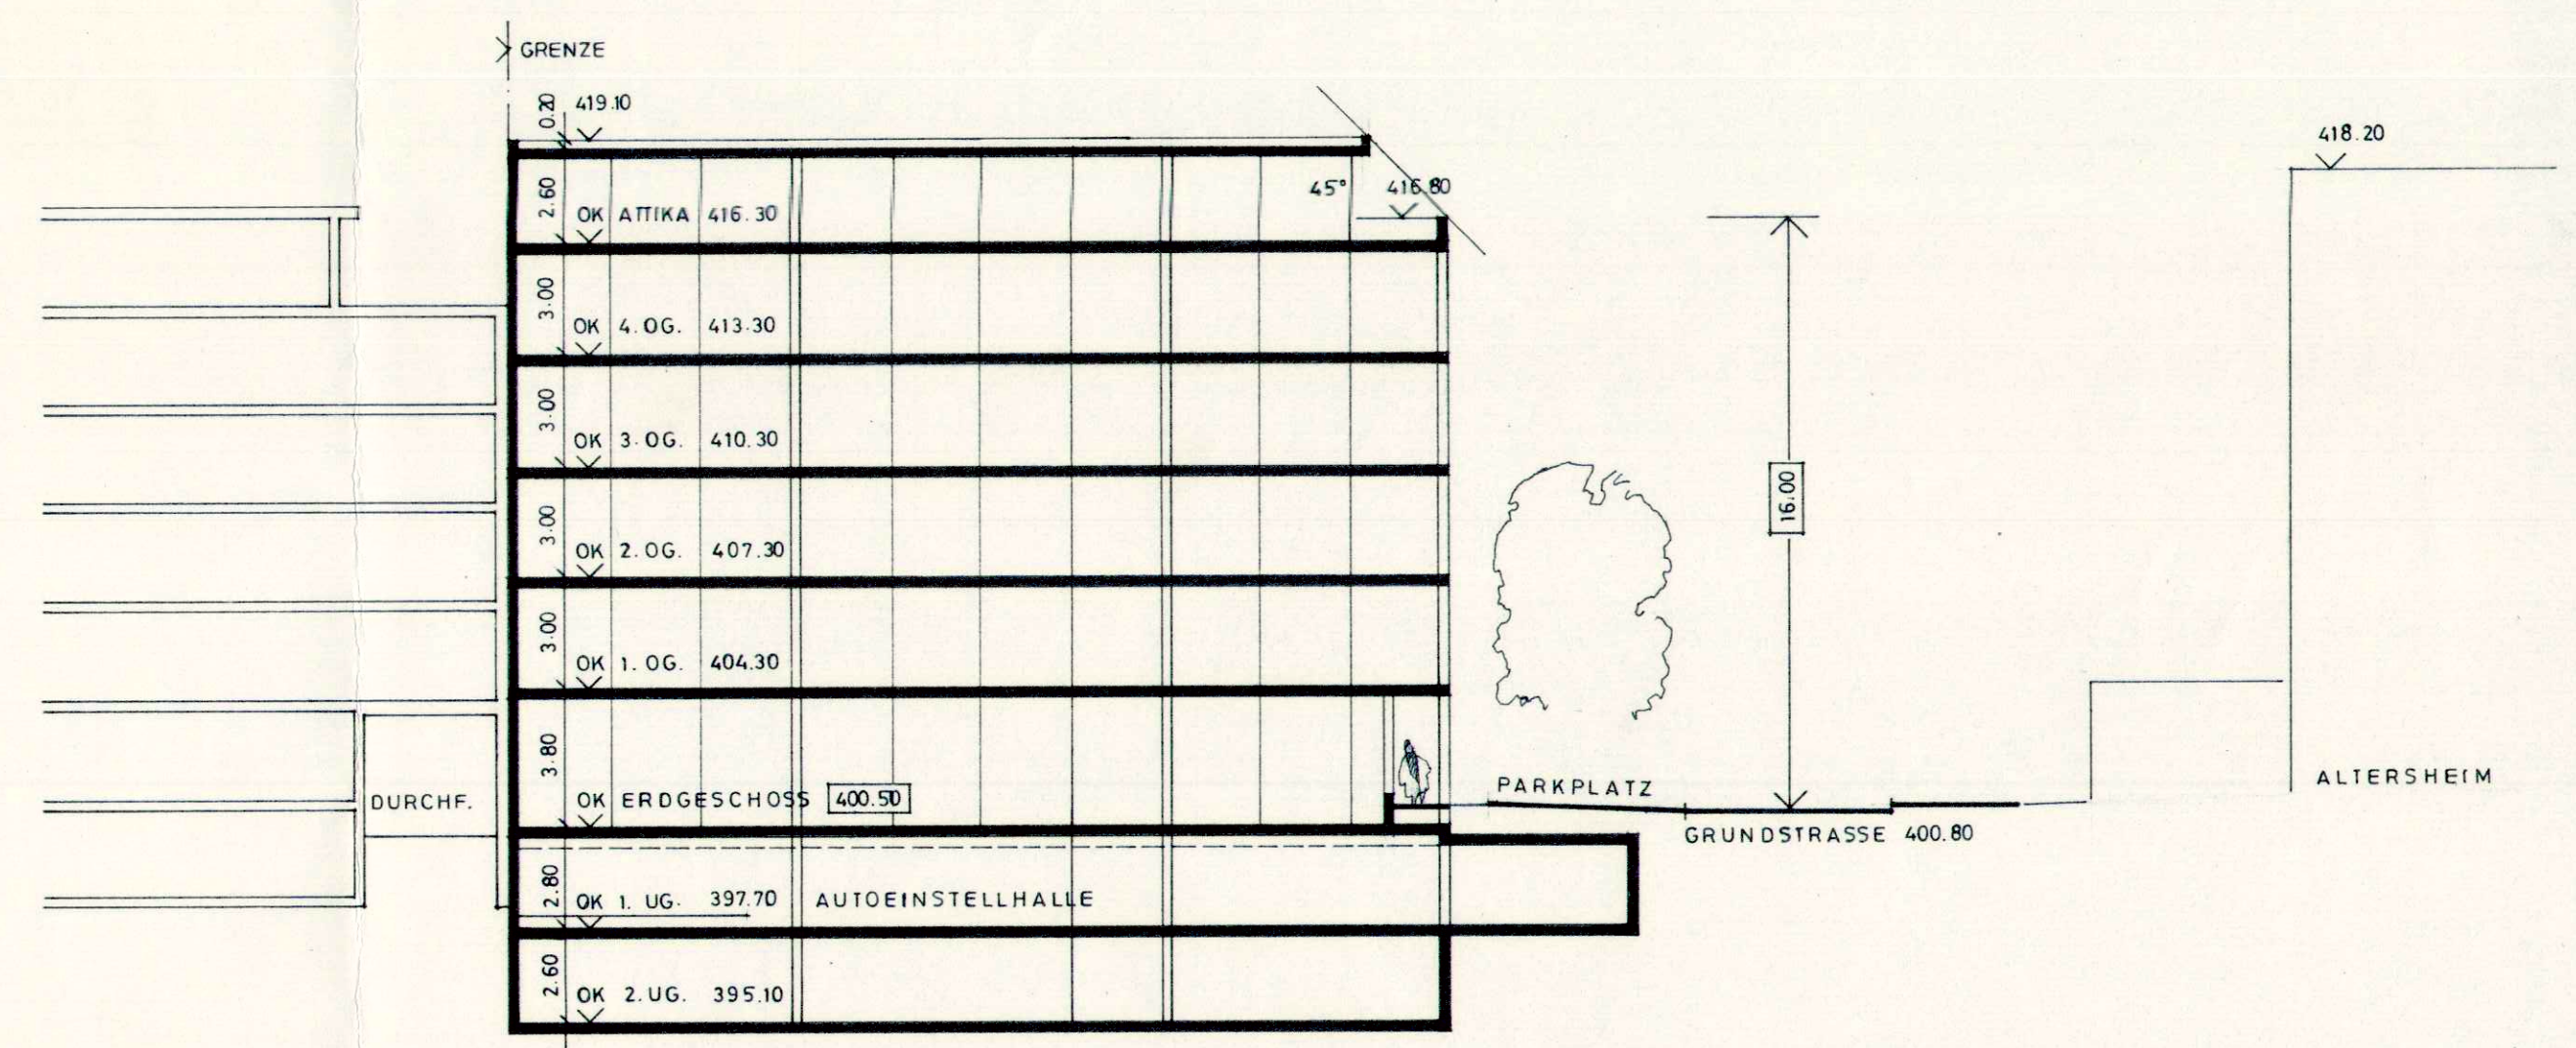

SCHNITT B - B

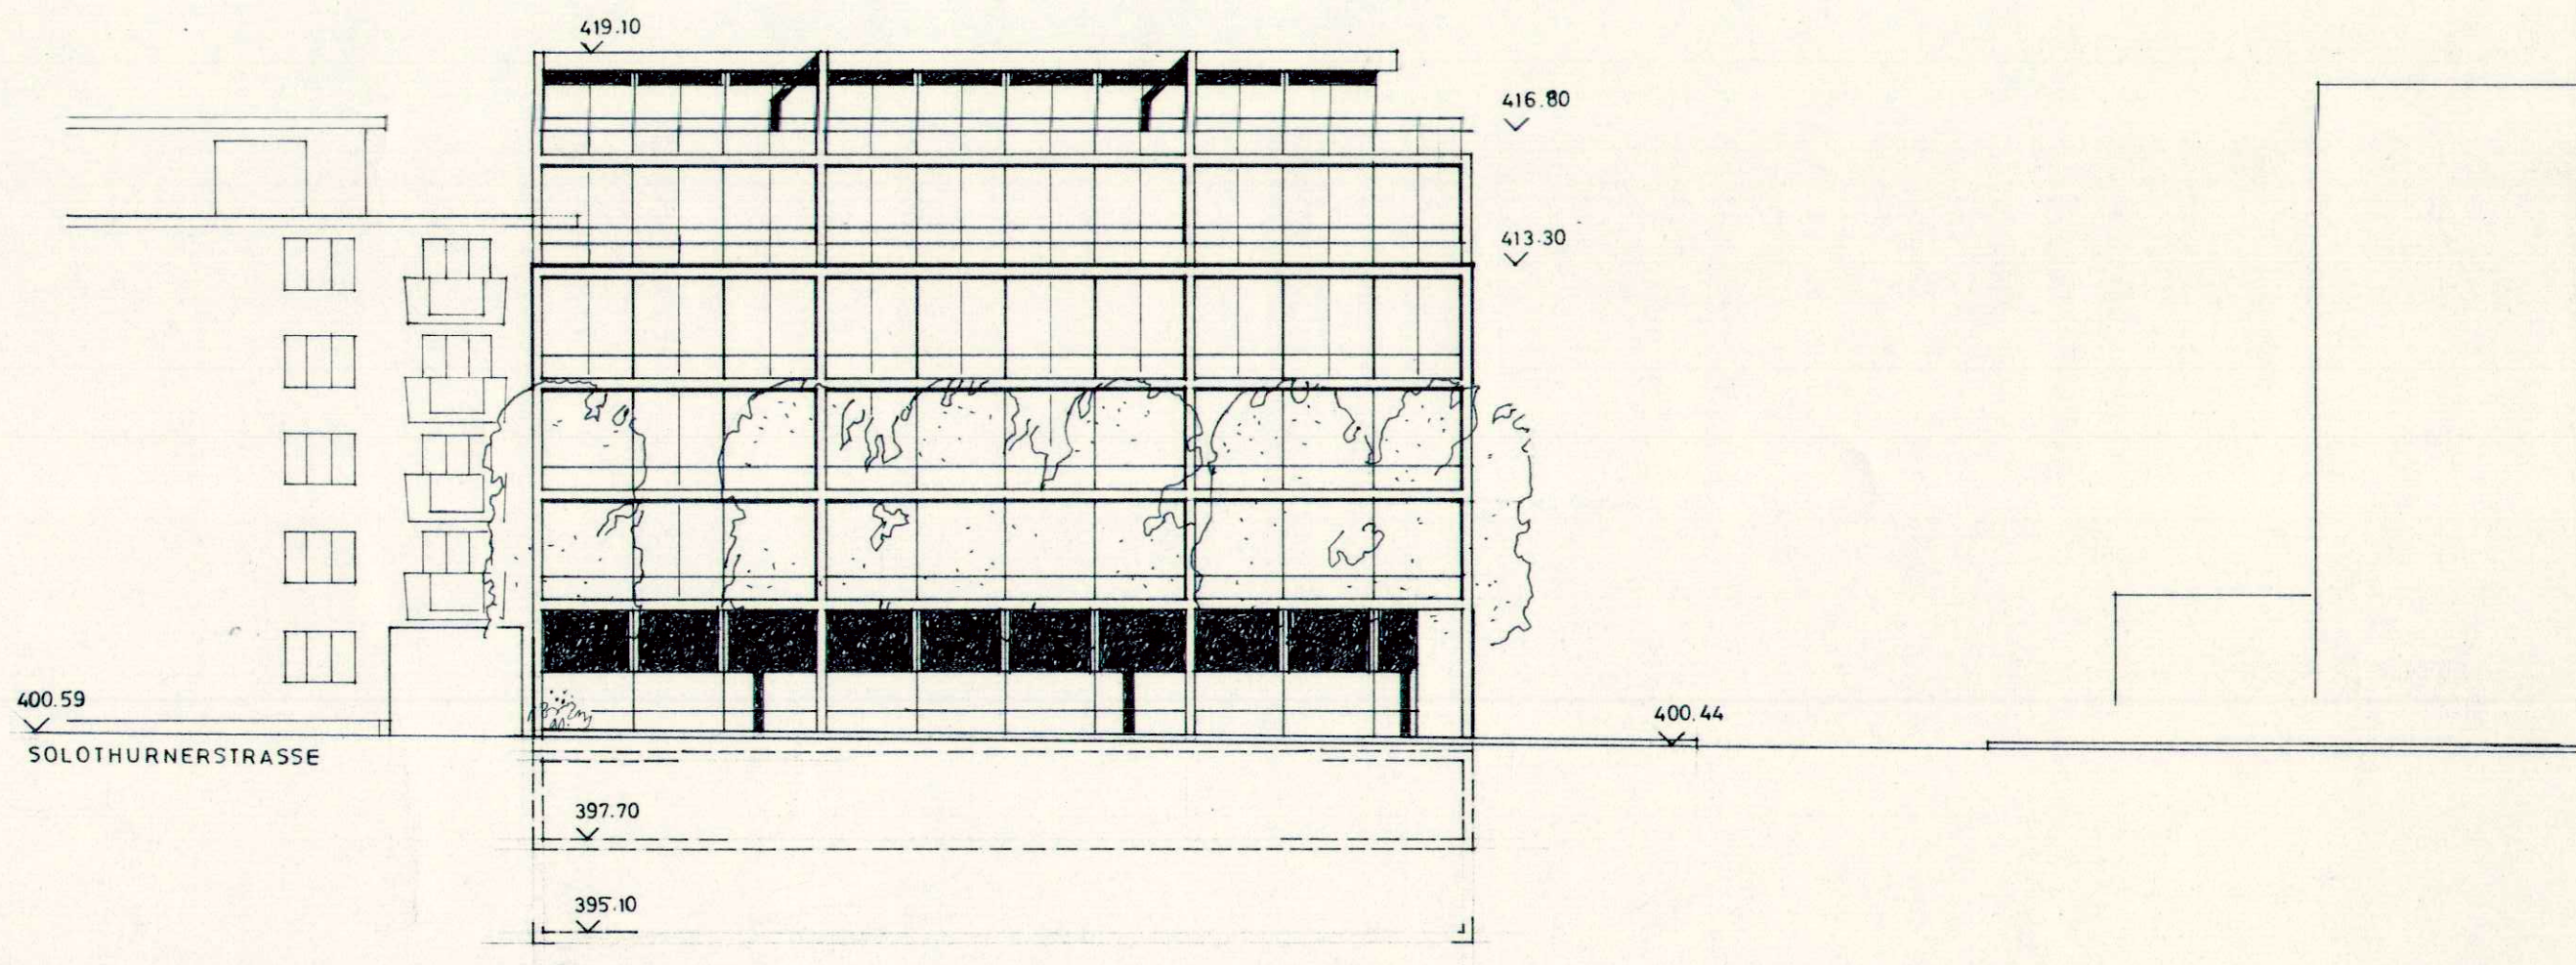

SÜDFASSADE

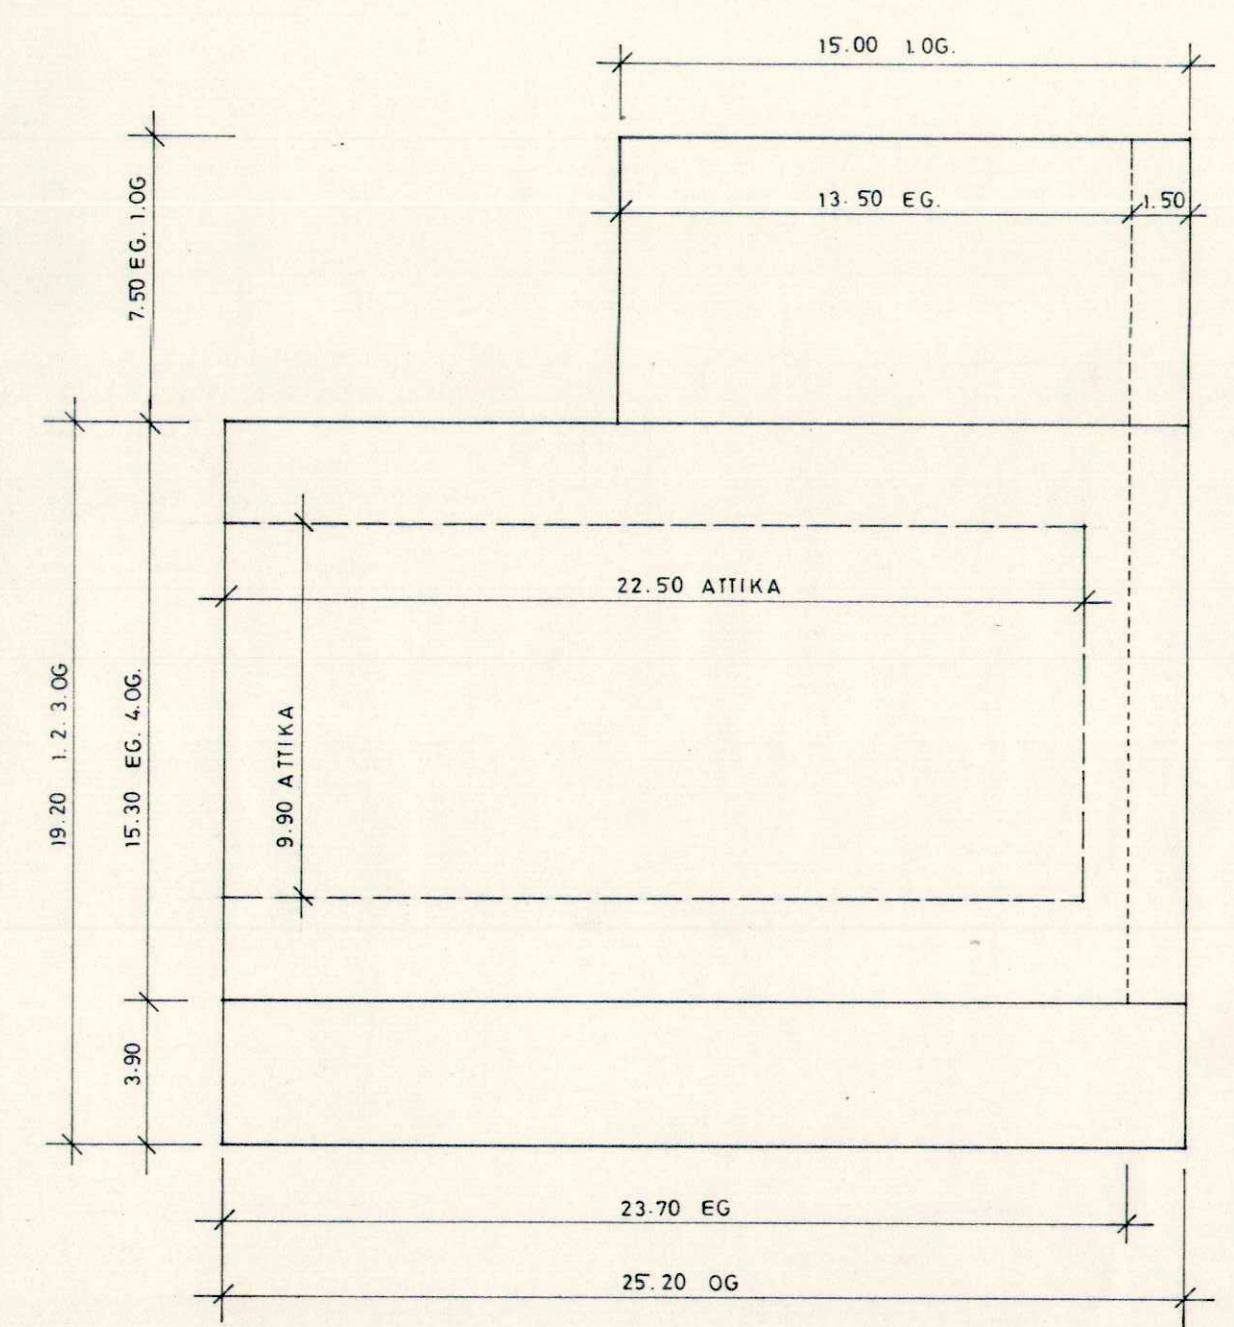

BERECHNUNG DER AUSNÜTZUNGSZIFFER
GEMÄSS NORMALBAUREGLEMENT
PARZELLEN GB 3516 + 3517 = 1 235 M2

ERDG.	23.70 x 15.30	=	362.61
	13.50 x 7.50	=	101.25
1. OBERG.	25.20 x 19.20	=	483.84
	15.00 x 7.50	=	112.50
2.3. OG.	2 x 25.20 x 19.20	=	967.68
4. OG.	25.20 x 15.30	=	385.56
ATTIKA	22.50 x 9.90	=	222.75
			2 636.19

AUSNÜTZUNGSZIFFER $\frac{2\ 636.19}{1\ 235} = 2.13$