

PLANUNG FUSTLIG-WILERFELD ZONENPLAN

1:1000

BAUDIREKTION OLTEN

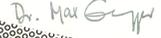
PLANUNGSAMT

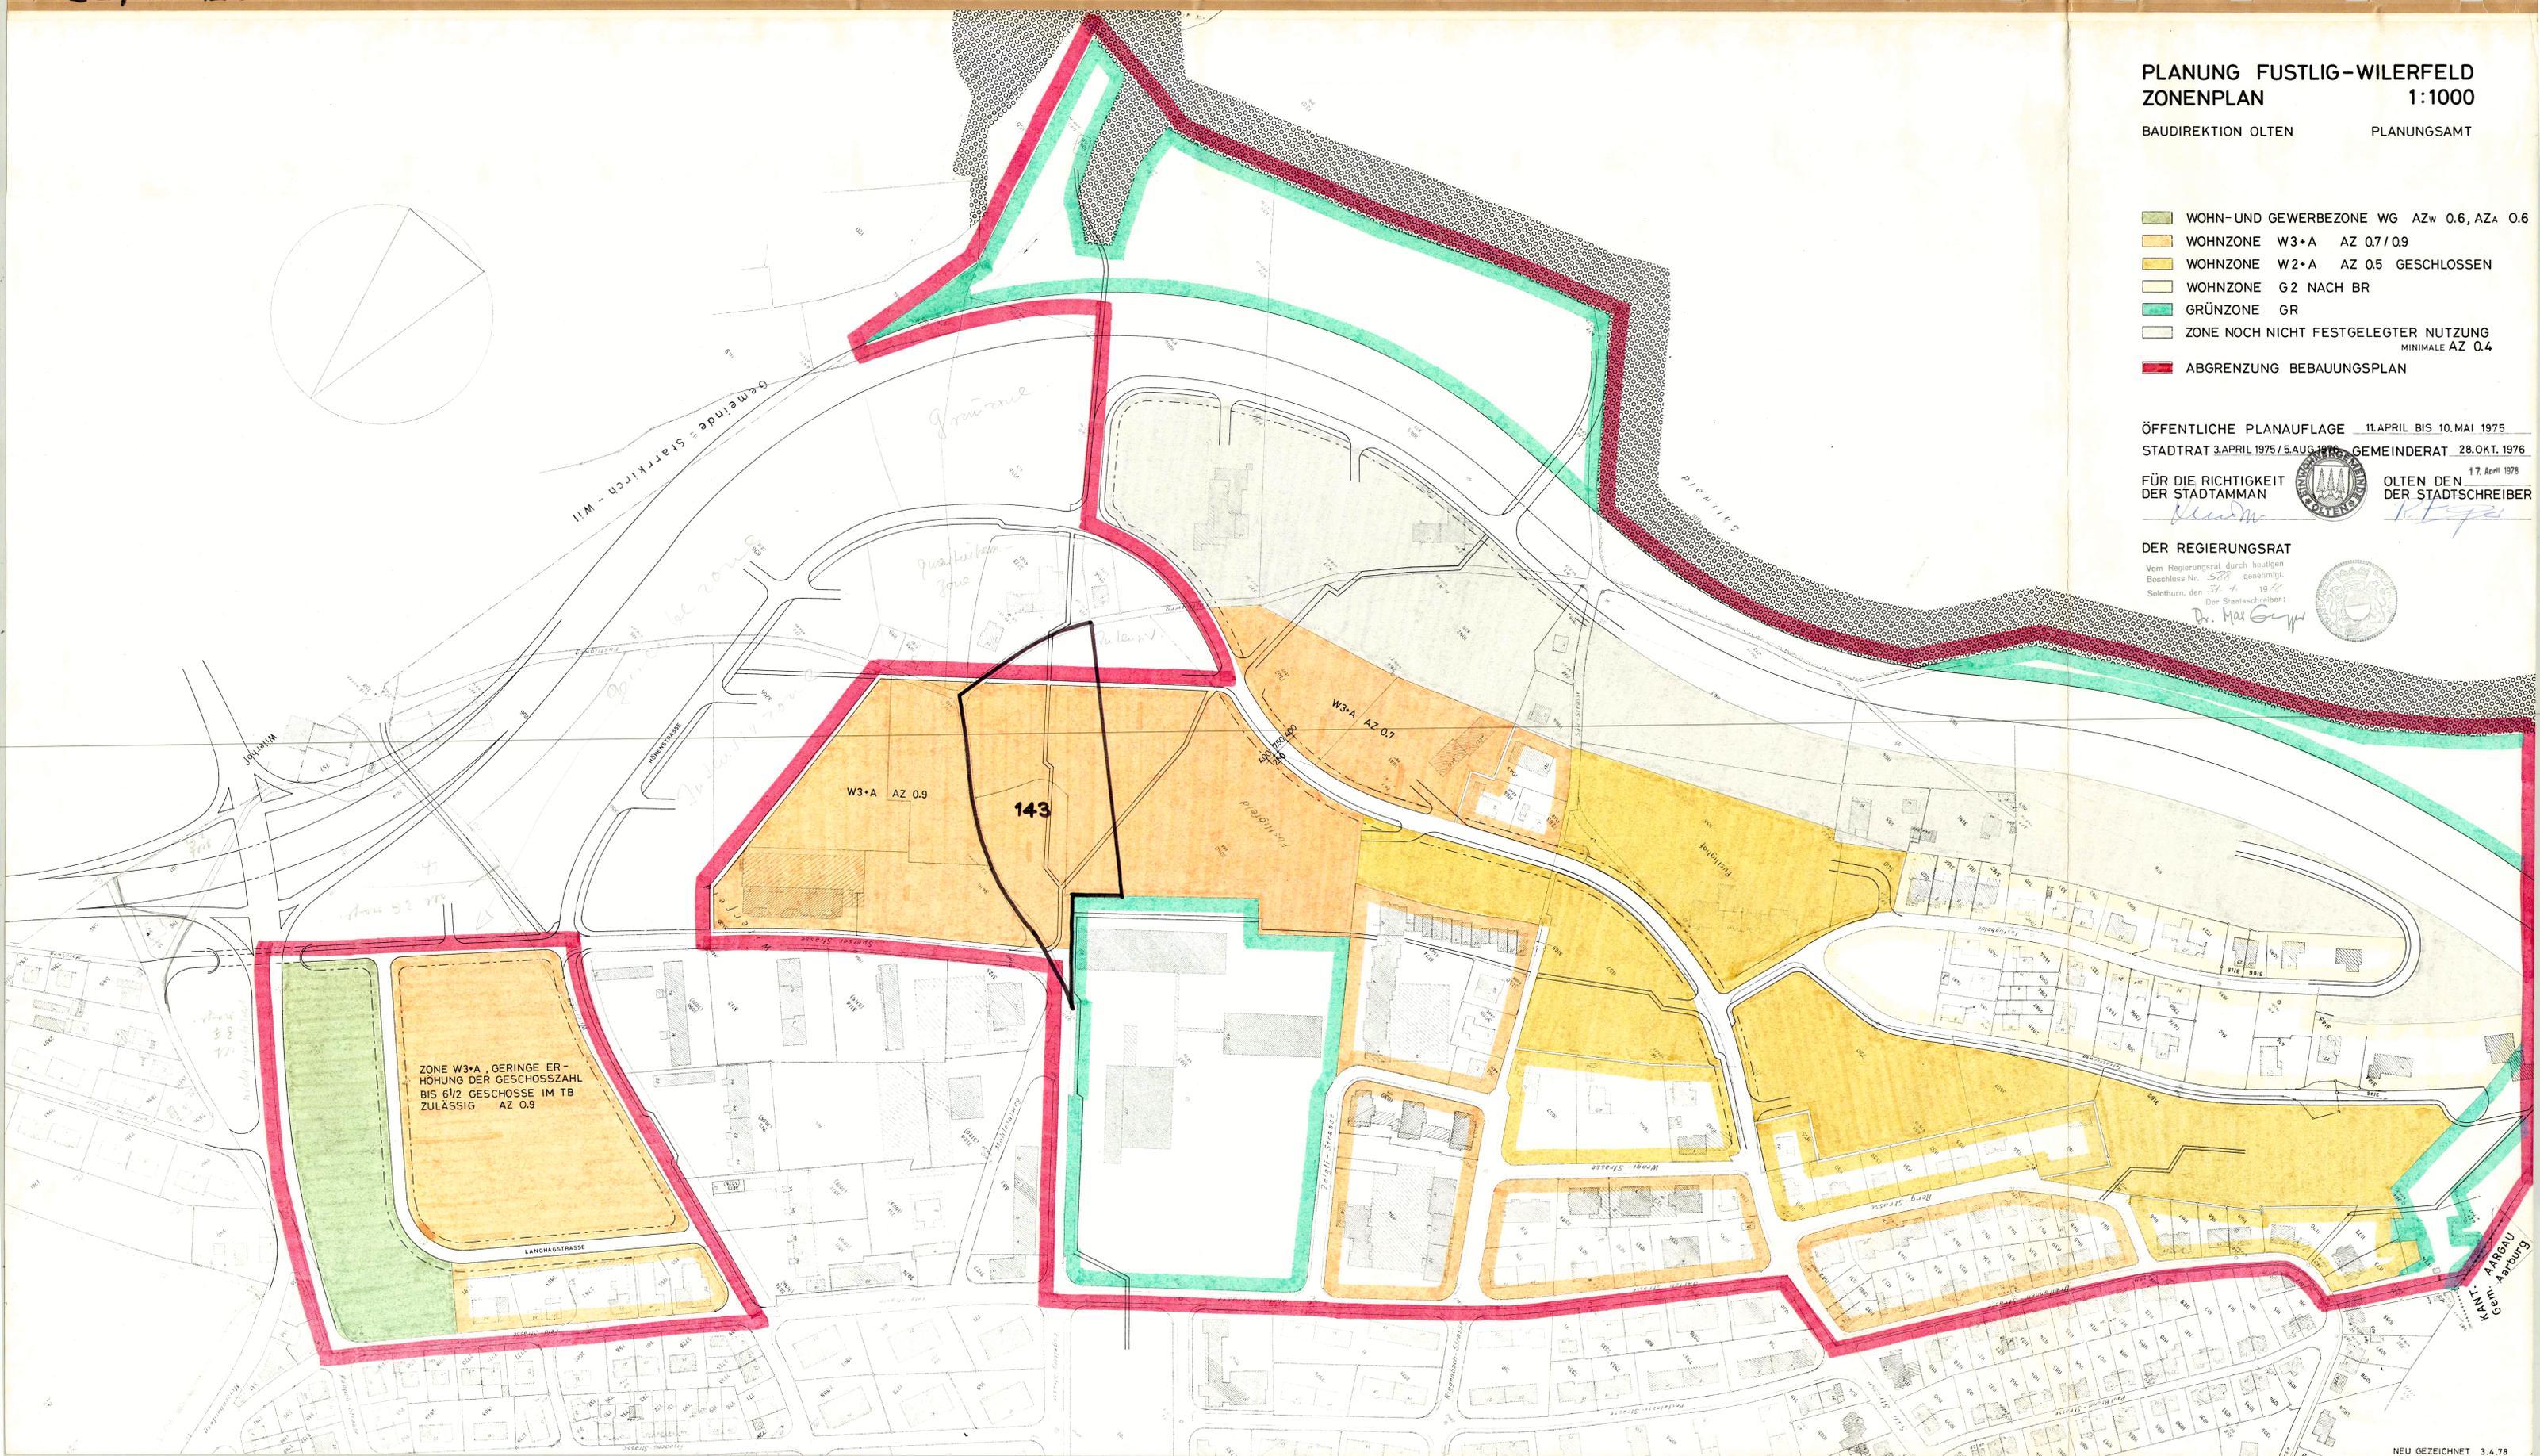
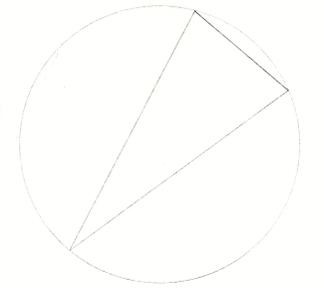
-  WOHN-UND GEWERBEZONE WG AZw 0.6, AZA 0.6
-  WOHNZONE W3+A AZ 0.7/0.9
-  WOHNZONE W2+A AZ 0.5 GESCHLOSSEN
-  WOHNZONE G2 NACH BR
-  GRÜNZONE GR
-  ZONE NOCH NICHT FESTGELEGTER NUTZUNG
MINIMALE AZ 0.4
-  ABGRENZUNG BEBAUUNGSPLAN

ÖFFENTLICHE PLANAUFLAGE 11.APRIL BIS 10.MAI 1975
 STADTRAT 3.APRIL 1975 / 5.AUG. 1976 GEMEINDERAT 28.OKT. 1976

FÜR DIE RICHTIGKEIT DER STADTAMMAN  OLTEN DEN 17. April 1978
 DER STADTSCHREIBER 

DER REGIERUNGSRAT

Vom Regierungsrat durch heutigen Beschluss Nr. 522 genehmigt.
 Siedlungsplan, den 31. 4. 1978
 Der Siedlungsplan:


ZONE W3+A, GERINGE ERHÖHUNG DER GESCHOSSZAHL BIS 6 1/2 GESCHOSSE IM TB ZULÄSSIG AZ 0.9