

92 / 126

EINWOHNERGEMEINDE  
OLTEN

KANTON  
SOLOTHURN

**SPEZ. TEILBEBAUUNGSPLAN  
FELDSCHLÖSSCHEN M. 1:200**

**PLAN 3 1. UNTERGESCHOSS**

UNTERFÜHRUNGS- AARBURGER- BAHNHOFSTRASSE

STADTRAT :

BESCHLUSS ZUR PLANAUFLAGE 29. Dez. 1977

ÖFFENTLICHE PLANAUFLAGE

VOM 6. Jan. 1978 BIS 6. Feb. 1978

GENEHMIGUNG : 16. Feb. 1978

GEMEINDERAT :

FÜR DIE RICHTIGKEIT  
OLTEN, DEN 28. April 1978

DER STADTAMMANN



DER STADTSCHREIBER

DER REGIERUNGSRAT :

Vom Regierungsrat durch heutigen  
Beschluss Nr. 1469 genehmigt.


Solothurn, den 24. 3. 1978

Der Staatschreiber:

Dr. Max Gygis



-  GELTUNGSBEREICH
-  ÖFFENTLICHER FAHRVERKEHR NEU
-  PRIVATER FAHRVERKEHR NEU
-  ÖFFENTLICHER FUSSGÄNERVERKEHR NEU
-  PRIVATER FUSSGÄNERVERKEHR NEU
-  ÖFFENTLICHER FUSSGÄNERVERKEHR NEU GEDECKT
-  PRIVATER FUSSGÄNERVERKEHR NEU GEDECKT
-  ÖFFENTLICHER FAHRVERKEHR ALT
-  ÖFFENTLICHER FUSSGÄNERVERKEHR ALT
-  ÖFFENTLICHES GRÜN
-  PRIVATES GRÜN
-  BEGRÜNTE DACHFLÄCHE PRIVAT
-  EINGESCHOSSIG
-  ZWEIGESCHOSSIG
-  DREIGESCHOSSIG
-  VIERGESCHOSSIG
-  FÜNFGESCHOSSIG
-  SECHSGESCHOSSIG

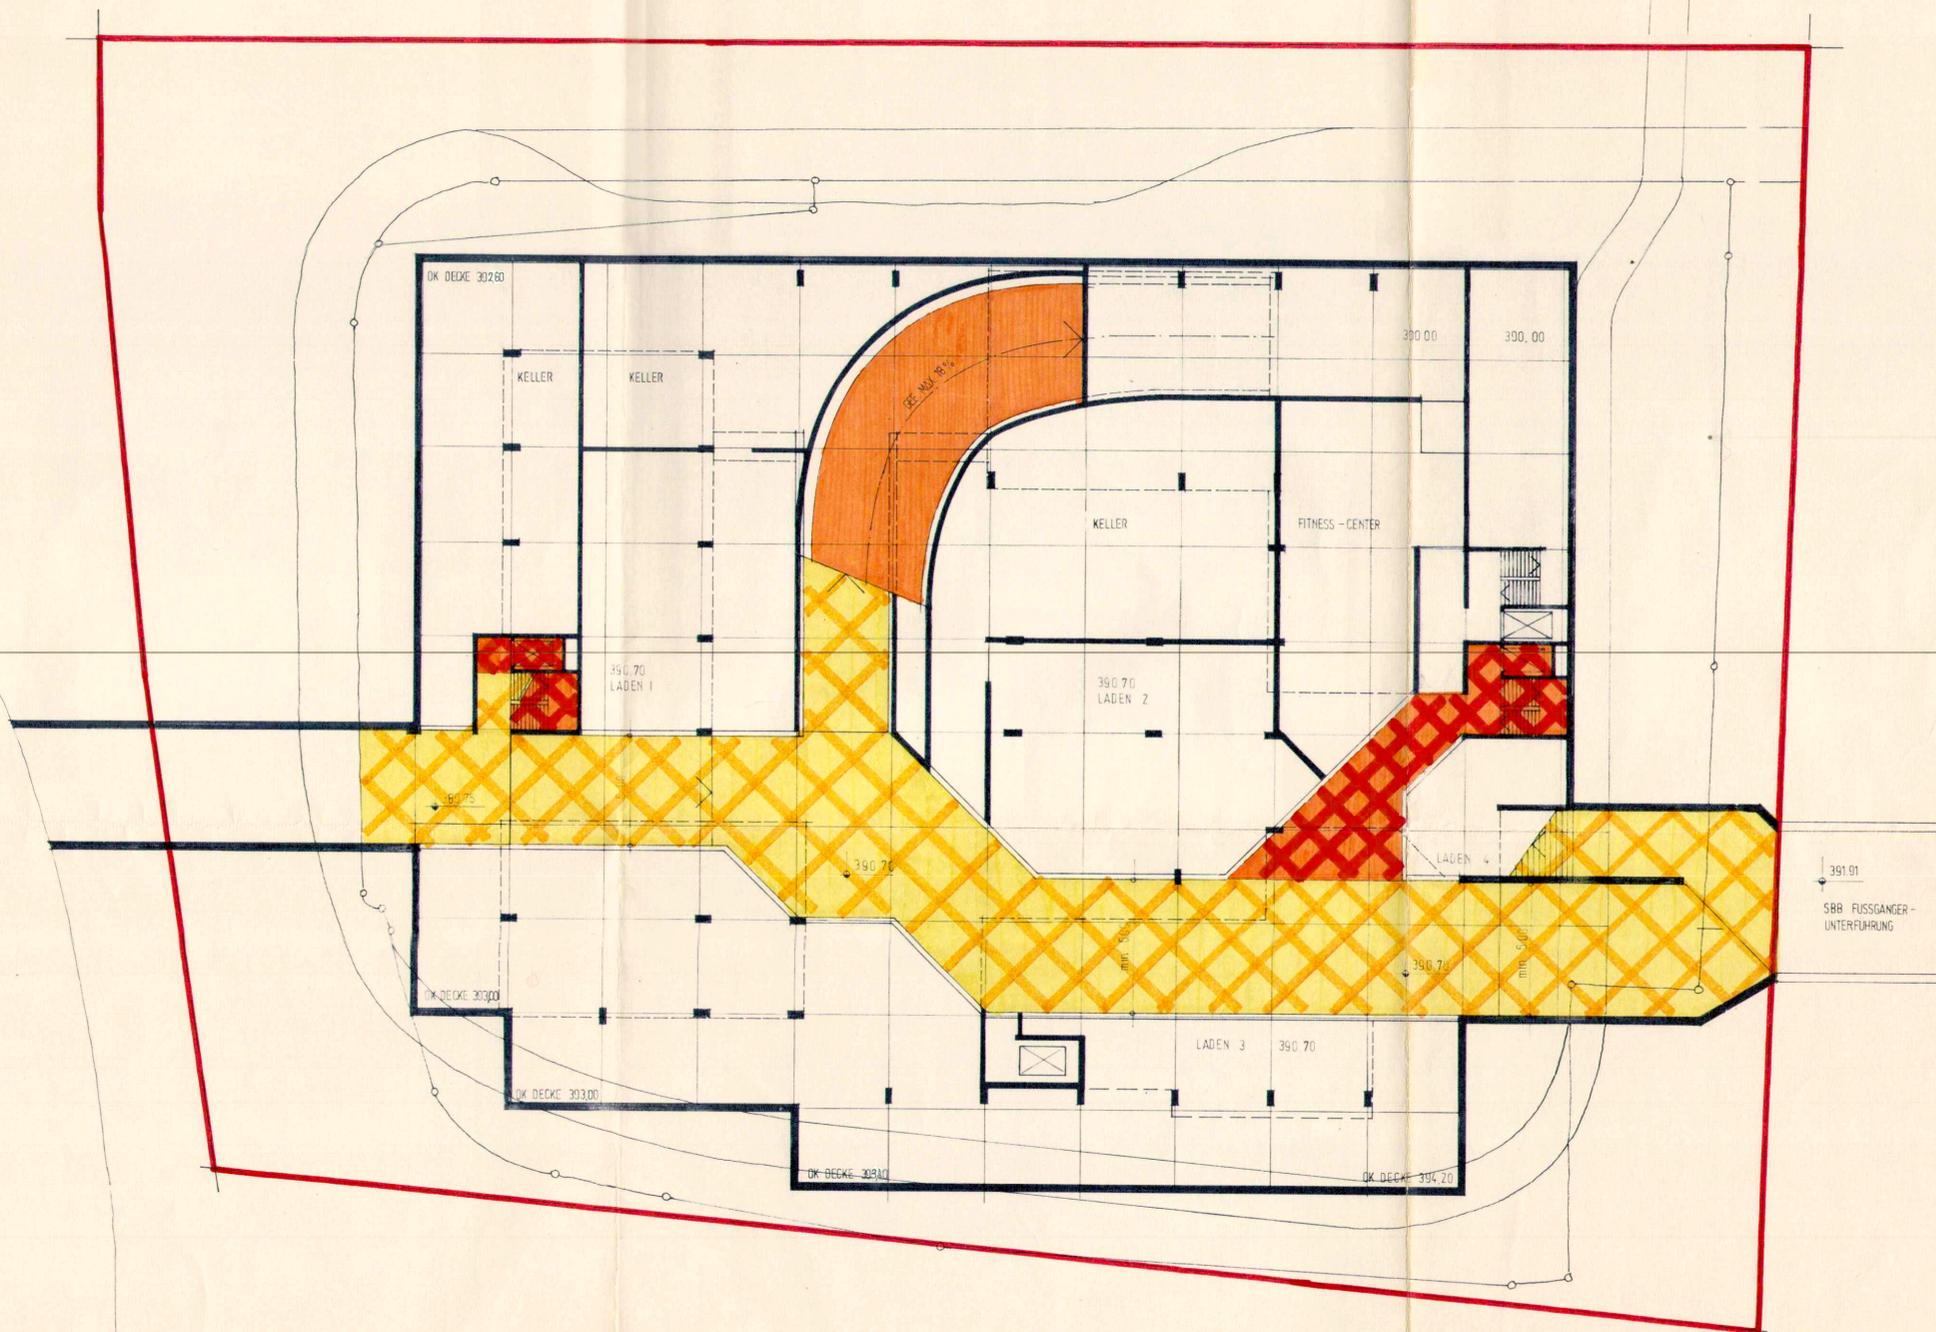

EINWOHNERGEMEINDE  
OLTEN

KANTON  
SOLOTHURN

**SPEZ. TEILBEBAUUNGSPLAN**  
**FELDSCHLÖSSCHEN M. 1:200**  
UNTERFÜHRUNGS- AARBURGER- BAHNHOFSTRASSE  
**PLAN 2 ERDGESCHOSS**

STADTRAT:  
BESCHLUSS ZUR PLANAUFLEGE 29. Dez. 1977  
ÖFFENTLICHE PLANAUFLEGE  
VOM 6. Jan. 1978 BIS 6. Feb. 1978  
GENEHMIGUNG: 16. Feb. 1978

GEMEINDERAT:

FÜR DIE RICHTIGKEIT  
OLTEN, DEN 28. April 1978

DER STADTAMMANN



DER STADTSCHREIBER

DER REGIERUNGSRAT:


Vom Regierungsrat durch heutigen  
Beschluss Nr. 1469 genehmigt.  
Solothurn, den 21. 3. 1978

Der Staatschreiber:

*Dr. Max Gygis*



- GELTUNGSBEREICH
- ÖFFENTLICHER FAHRVERKEHR NEU
- PRIVATER FAHRVERKEHR NEU
- ÖFFENTLICHER FUSSGÄNERVERKEHR NEU
- PRIVATER FUSSGÄNERVERKEHR NEU
- ÖFFENTLICHER FUSSGÄNERVERKEHR NEU GEDECKT
- PRIVATER FUSSGÄNERVERKEHR NEU GEDECKT
- ÖFFENTLICHER FAHRVERKEHR ALT
- ÖFFENTLICHER FUSSGÄNERVERKEHR ALT
- ÖFFENTLICHES GRÜN
- PRIVATES GRÜN
- BEGRÜNTE DACHFLÄCHE PRIVAT
- EINGESCHOSSIG
- ZWEIFGESCHOSSIG
- DREIFGESCHOSSIG
- VIERGESCHOSSIG
- FÜNFGESCHOSSIG
- SECHSGESCHOSSIG

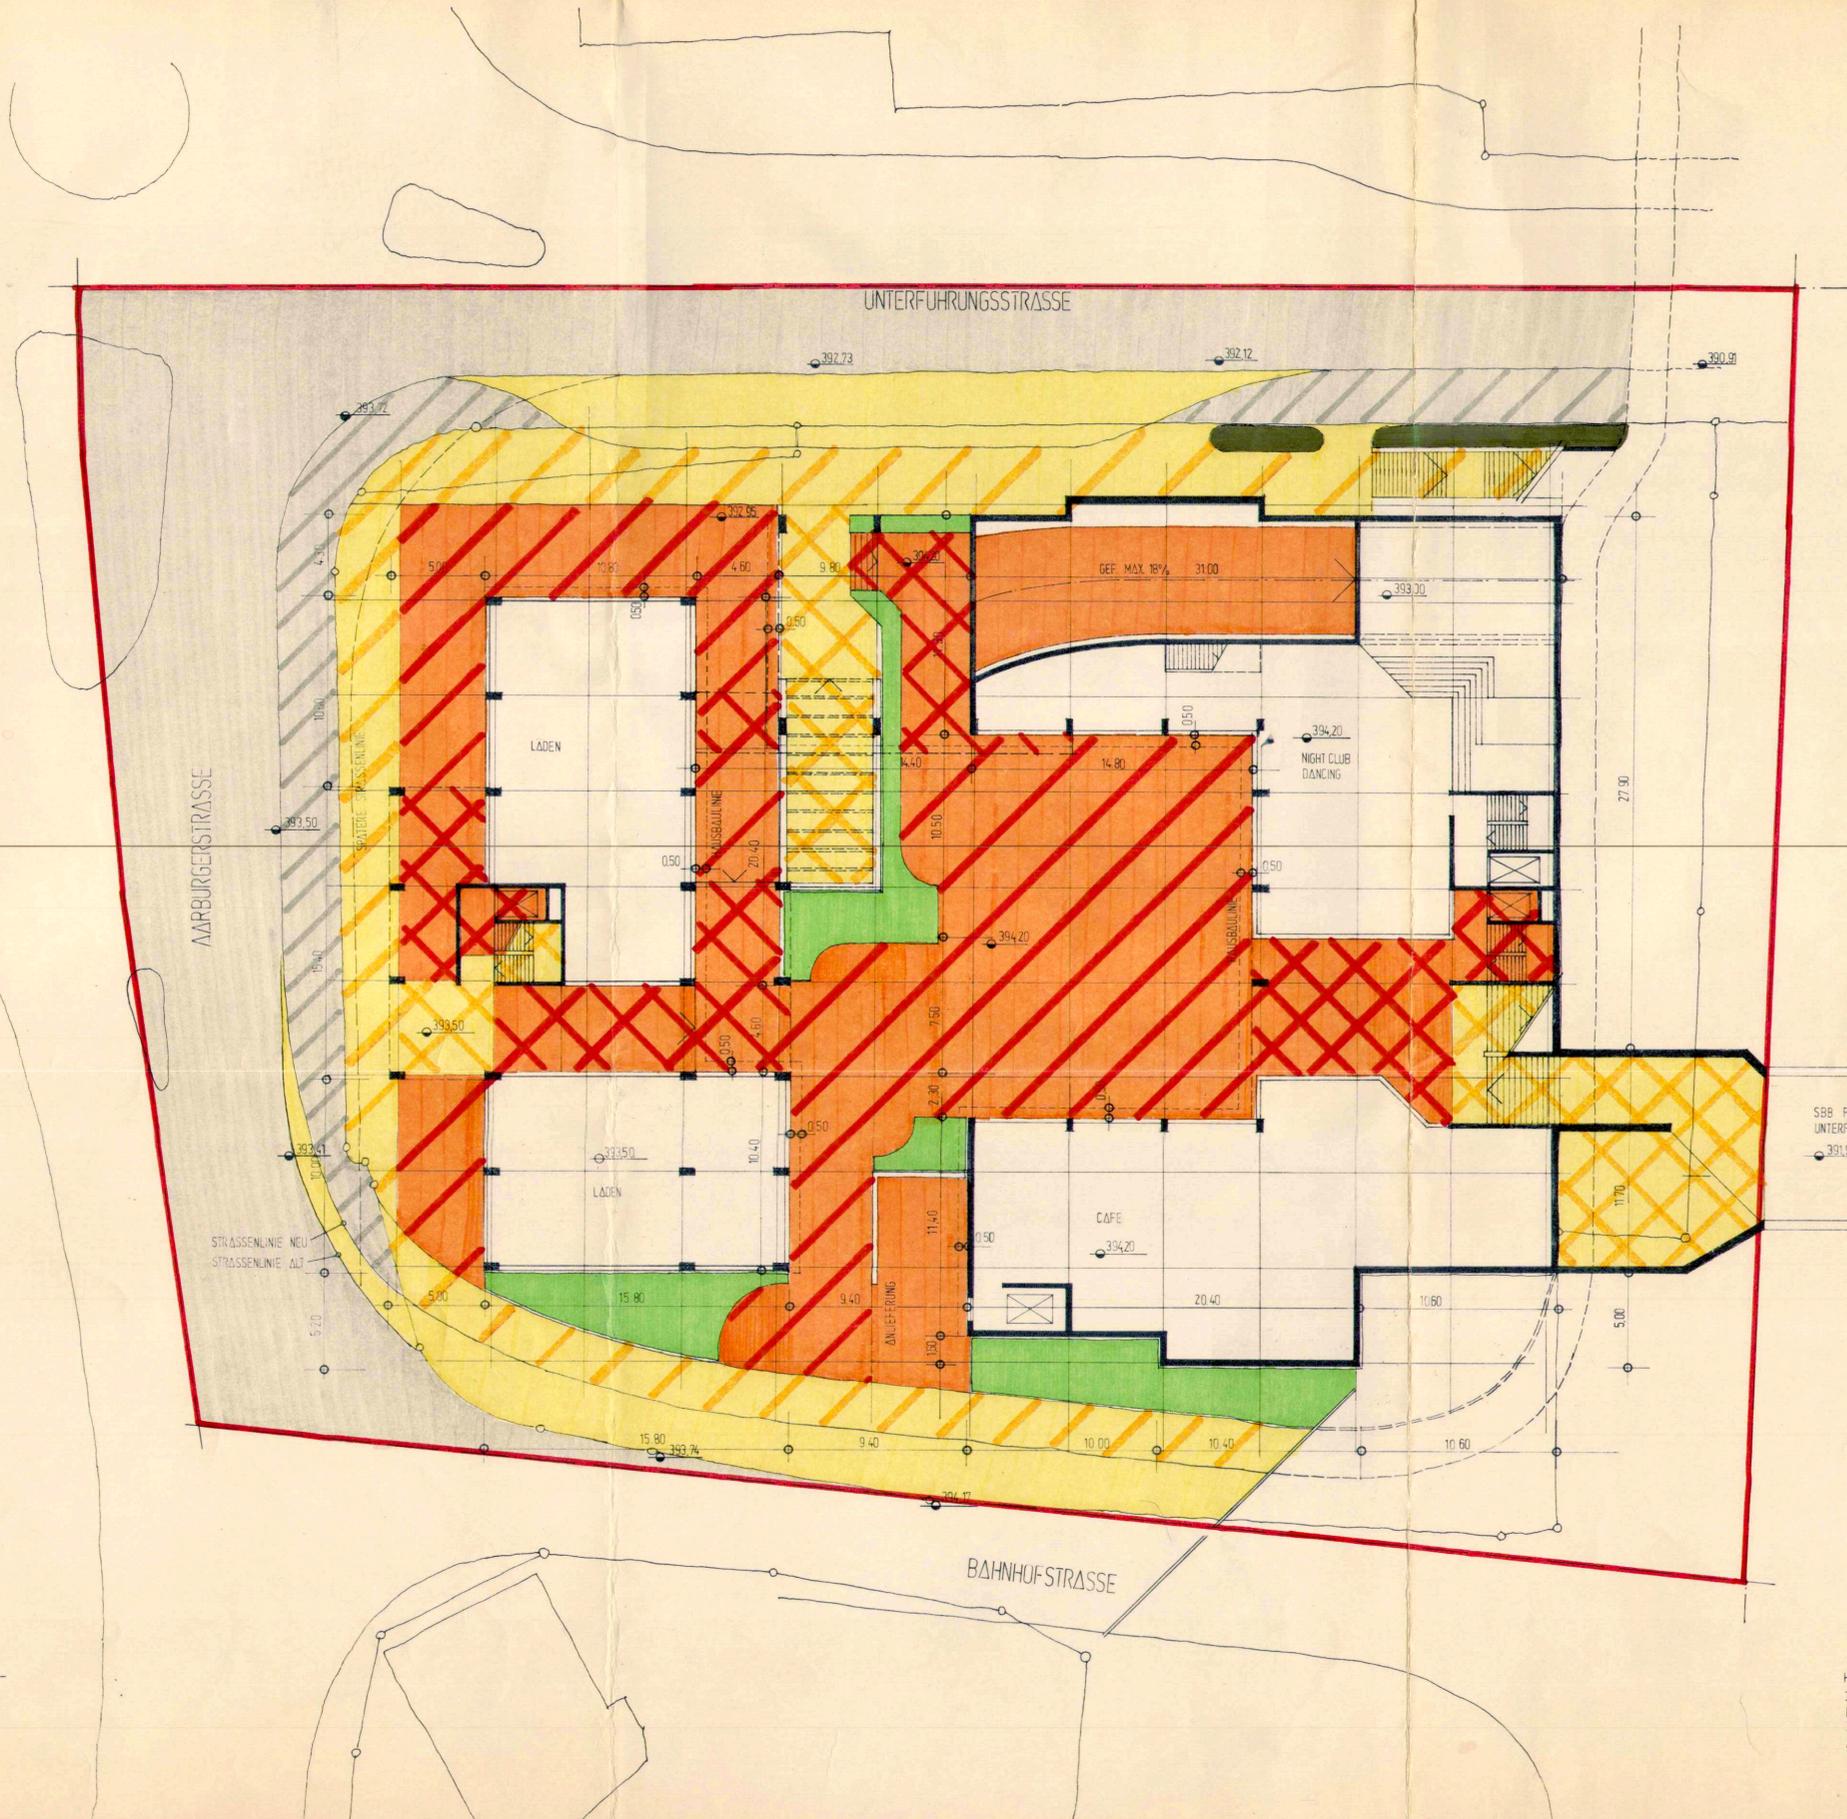

SBB FUSSGÄNGER-  
UNTERFÜHRUNG  
391.91

EINWOHNERGEMEINDE  
OLTEN

KANTON  
SOLOTHURN

**SPEZ. TEILBEBAUUNGSPLAN  
FELDSCHLÖSSCHEN M. 1:200  
UNTERFÜHRUNGS - DARBURGER - BAHNHOFSTRASSE  
PLAN 8 SCHNITT A-A, B-B**

STADTRAT:  
BESCHLUSS ZUR PLANAUFLAGE 29. Dez. 1977  
ÖFFENTLICHE PLANAUFLAGE  
VOM 6. Jan. 1978 BIS 6. Feb. 1978  
GENEHMIGUNG: 16. Feb. 1978

GEMEINDERAT:

FÜR DIE RICHTIGKEIT  
OLTEN, DEN 28. April 1978

DER STADTAMMANN



DER STADTSCHREIBER

DER REGIERUNGSRAT:

Vom Regierungsrat durch heutigen  
Beschluss Nr. 1469 genehmigt.


Solothurn, den 21. 3. 1978

Der Staatsschreiber:


Dr. Max Gygis



- EINGESCHOSSIG
- ZWEIFGESCHOSSIG
- DREIFGESCHOSSIG
- VIERGESCHOSSIG
- FÜNFGESCHOSSIG
- SECHSGESCHOSSIG

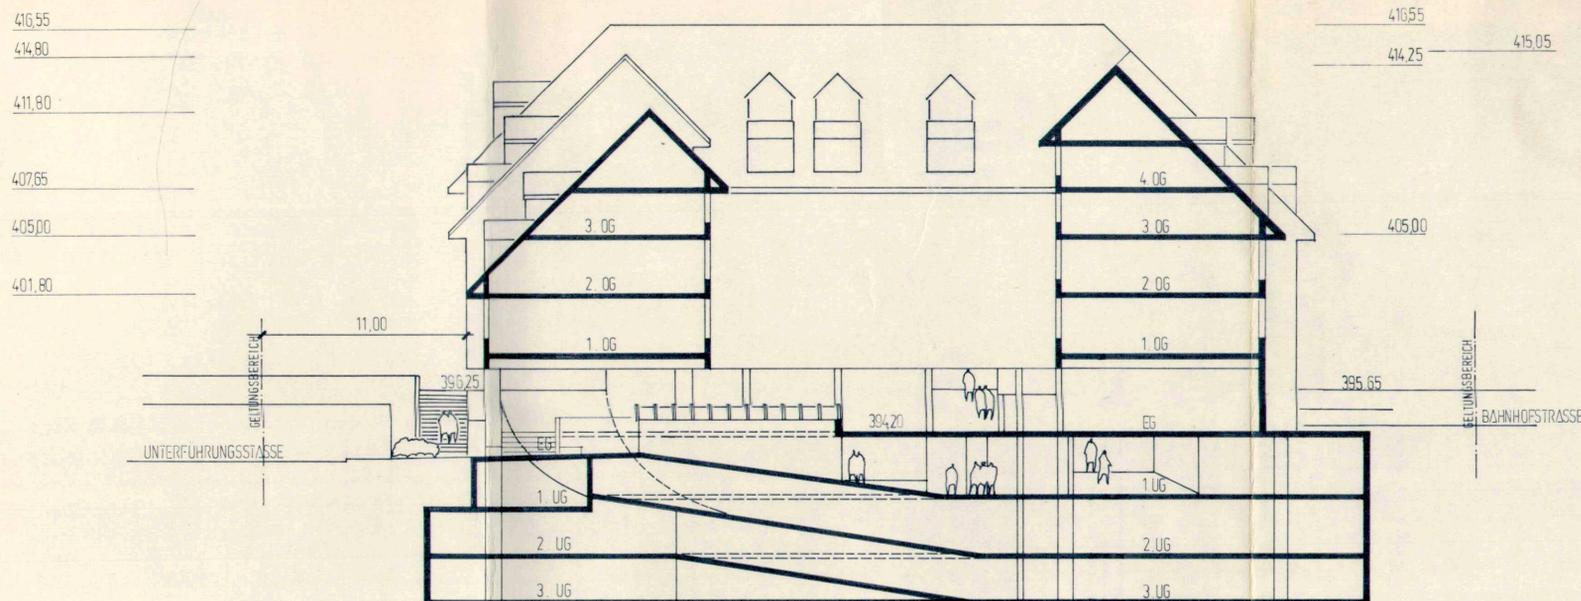

SCHNITT B-B

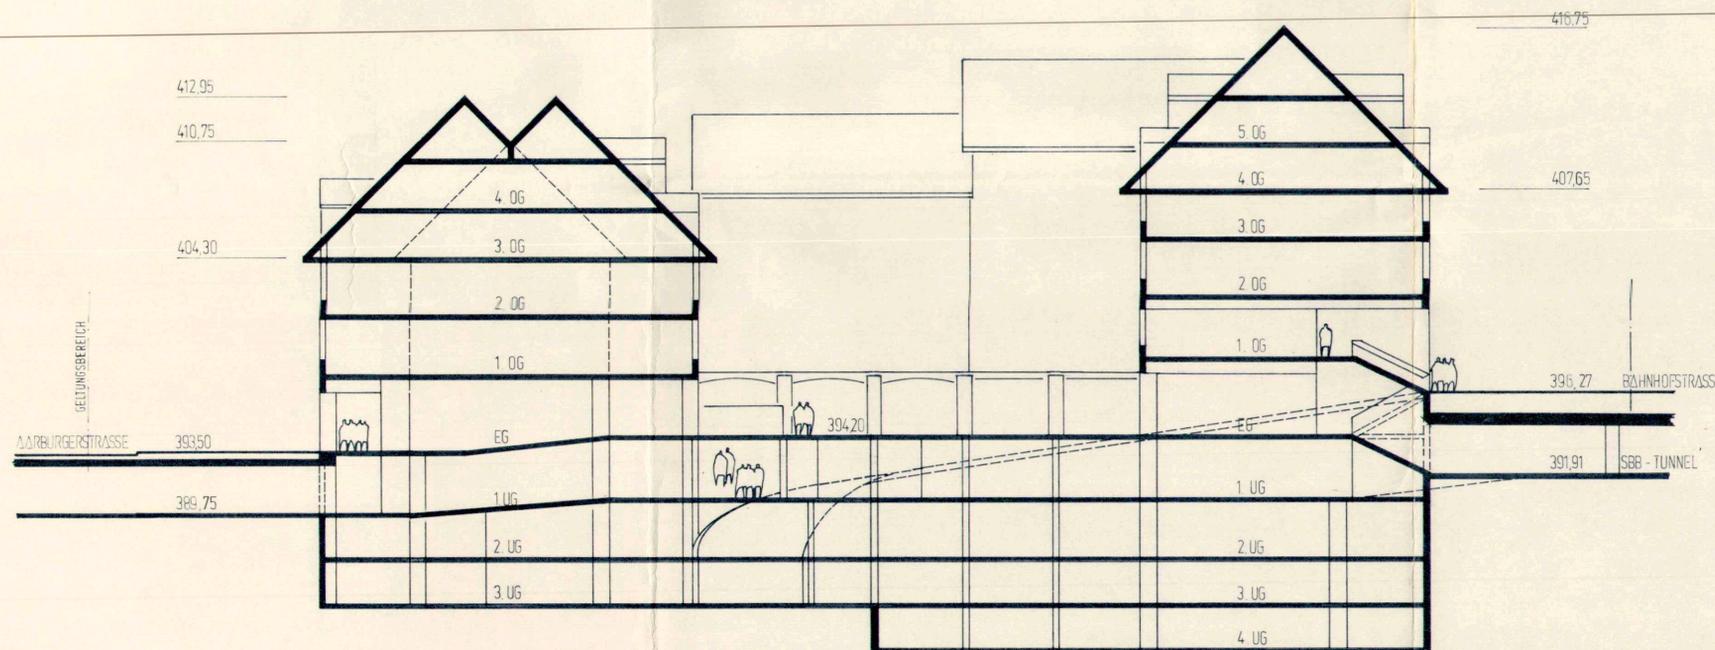

SCHNITT A-A

EINWOHNERGEMEINDE  
OLTEN

KANTON  
SOLOTHURN

**SPEZ. TEILBEBAUUNGSPLAN**  
**FELDSCHLÖSSCHEN M. 1:200**  
UNTERFÜHRUNGS - AARBURGER- BAHNHOFSTRASSE  
**PLAN 7 FASSADEN**

STADTRAT:  
BESCHLUSS ZUR PLANAUFLAGE 29. Dez. 1977  
ÖFFENTLICHE PLANAUFLAGE  
VOM 6. Jan. 1978 BIS 6. Feb. 1978  
GENEHMIGUNG: 16. Feb. 1978

GEMEINDERAT:

FÜR DIE RICHTIGKEIT  
OLTEN, DEN 28. April 1978

DER STADTAMMANN




DER STADTSCHREIBER

DER REGIERUNGSRAT:


Vom Regierungsrat durch heutigen  
Beschluss Nr. 1469 genehmigt.  
Solothurn, den 24. 3. 1978

Der Staatschreiber:

Dr. Max Gygis

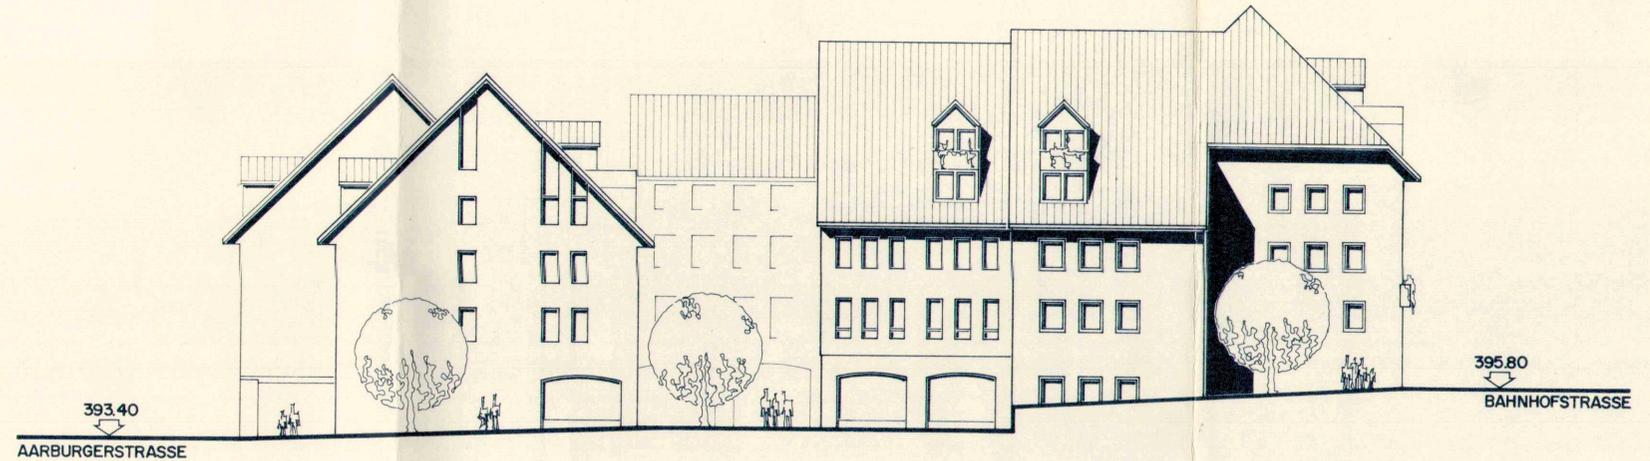

SUD

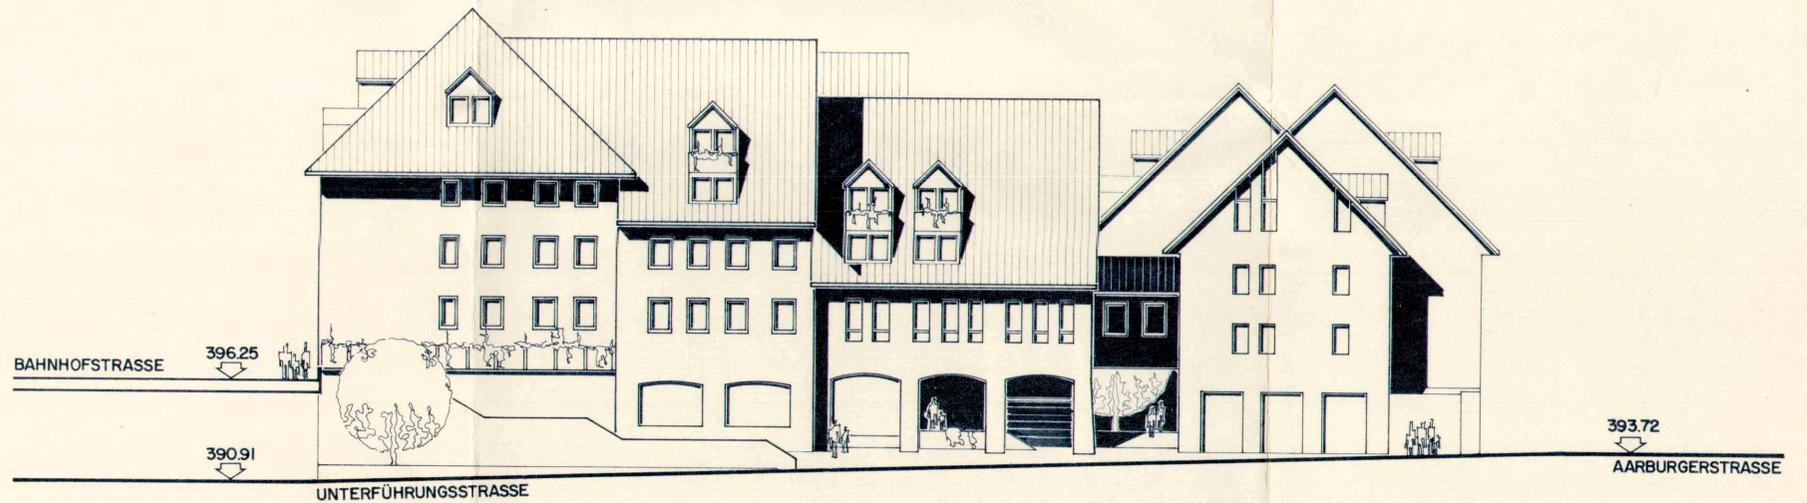

NORD

EINWOHNERGEMEINDE  
OLTEN

KANTON  
SOLOTHURN

**SPEZ. TEILBEBAUUNGSPLAN  
FELDSCHLÖSSCHEN M. 1:200**

UNTERFÜHRUNGS - AARBURGER - BAHNHOFSTRASSE

**PLAN 6 FASSADEN**

STADTRAT:  
BESCHLUSS ZUR PLANAUFLAGE 29. Dez. 1977  
ÖFFENTLICHE PLANAUFLAGE  
VOM 6. Jan. 1978 BIS 6. Feb. 1978  
GENEHMIGUNG: 16. Feb. 1978

GEMEINDERAT:

FÜR DIE RICHTIGKEIT  
OLTEN, DEN 28. April 1978

DER STADTAMMANN



DER STADTSCHREIBER


*R. E. F.*

DER REGIERUNGSRAT:

Vom Regierungsrat durch heutigen  
Beschluss Nr. 1469 genehmigt.  
Solothurn, den 24. 5. 1978  
Der Staatsschreiber:




*Dr. Max Geyger*

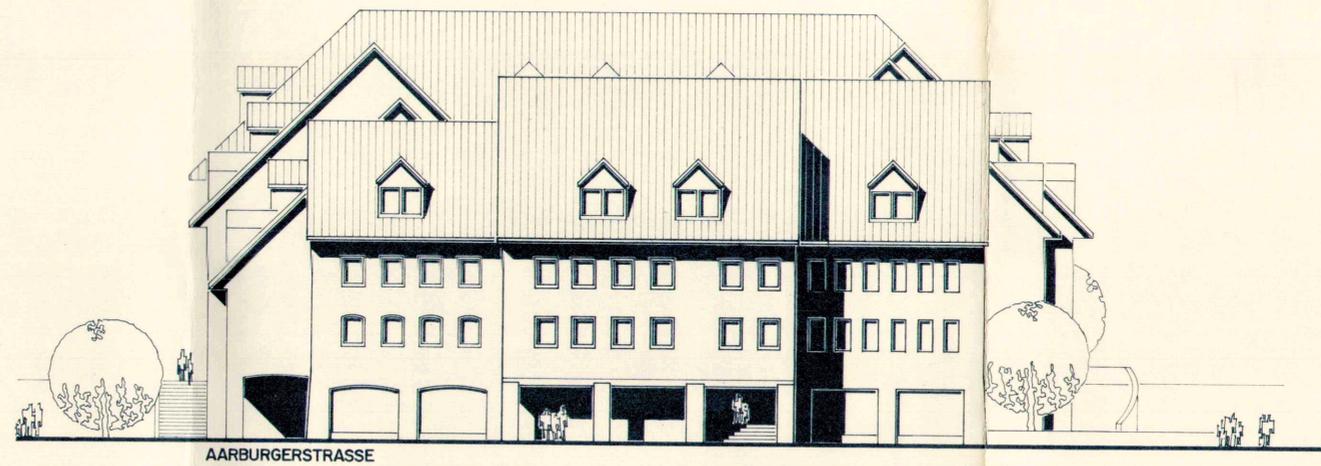

AARBURGERSTRASSE

**WEST**

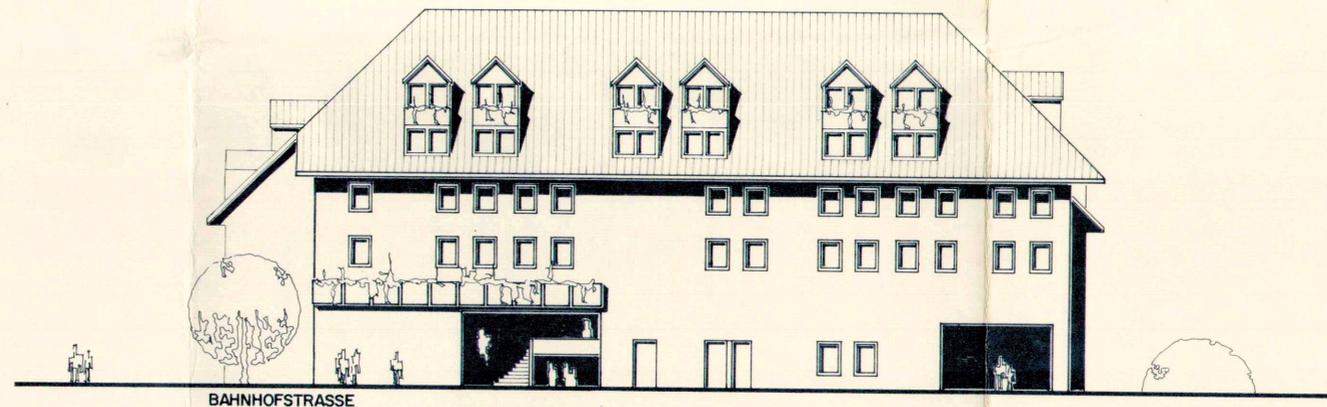

BAHNHOFSTRASSE

**OST**

EINWOHNERGEMEINDE  
OLTEN

KANTON  
SOLOTHURN

**SPEZ. TEILBEBAUUNGSPLAN**  
**FELDSCHLÖSSCHEN M. 1:200**  
UNTERFUHRUNGS- AARBURGER- BAHNHOFSTRASSE  
**PLAN 4 2. UNTERGESCHOSS**

STADTRAT :  
BESCHLUSS ZUR PLANAUFLAGE 29. Dez. 1977  
ÖFFENTLICHE PLANAUFLAGE  
VOM 6. Jan. 1978 BIS 6. Feb. 1978  
GENEHMIGUNG : 16. Feb. 1978

GEMEINDERAT :

FÜR DIE RICHTIGKEIT  
OLTEN, DEN 28. April 1978

DER STADTAMMANN



DER STADTSCHREIBER

*R. Eger*

DER REGIERUNGSRAT :


Vom Regierungsrat durch heutigen  
Beschluss Nr. 1464 genehmigt.

Solothurn, den 24. 3. 1978  
Der Staatsschreiber:

*Dr. Max Gysler*



-  GELTUNGSBEREICH
-  PRIVATER FAHRVERKEHR NEU
-  PRIVATER FUSSGAENGERVERKEHR NEU GEDECKT

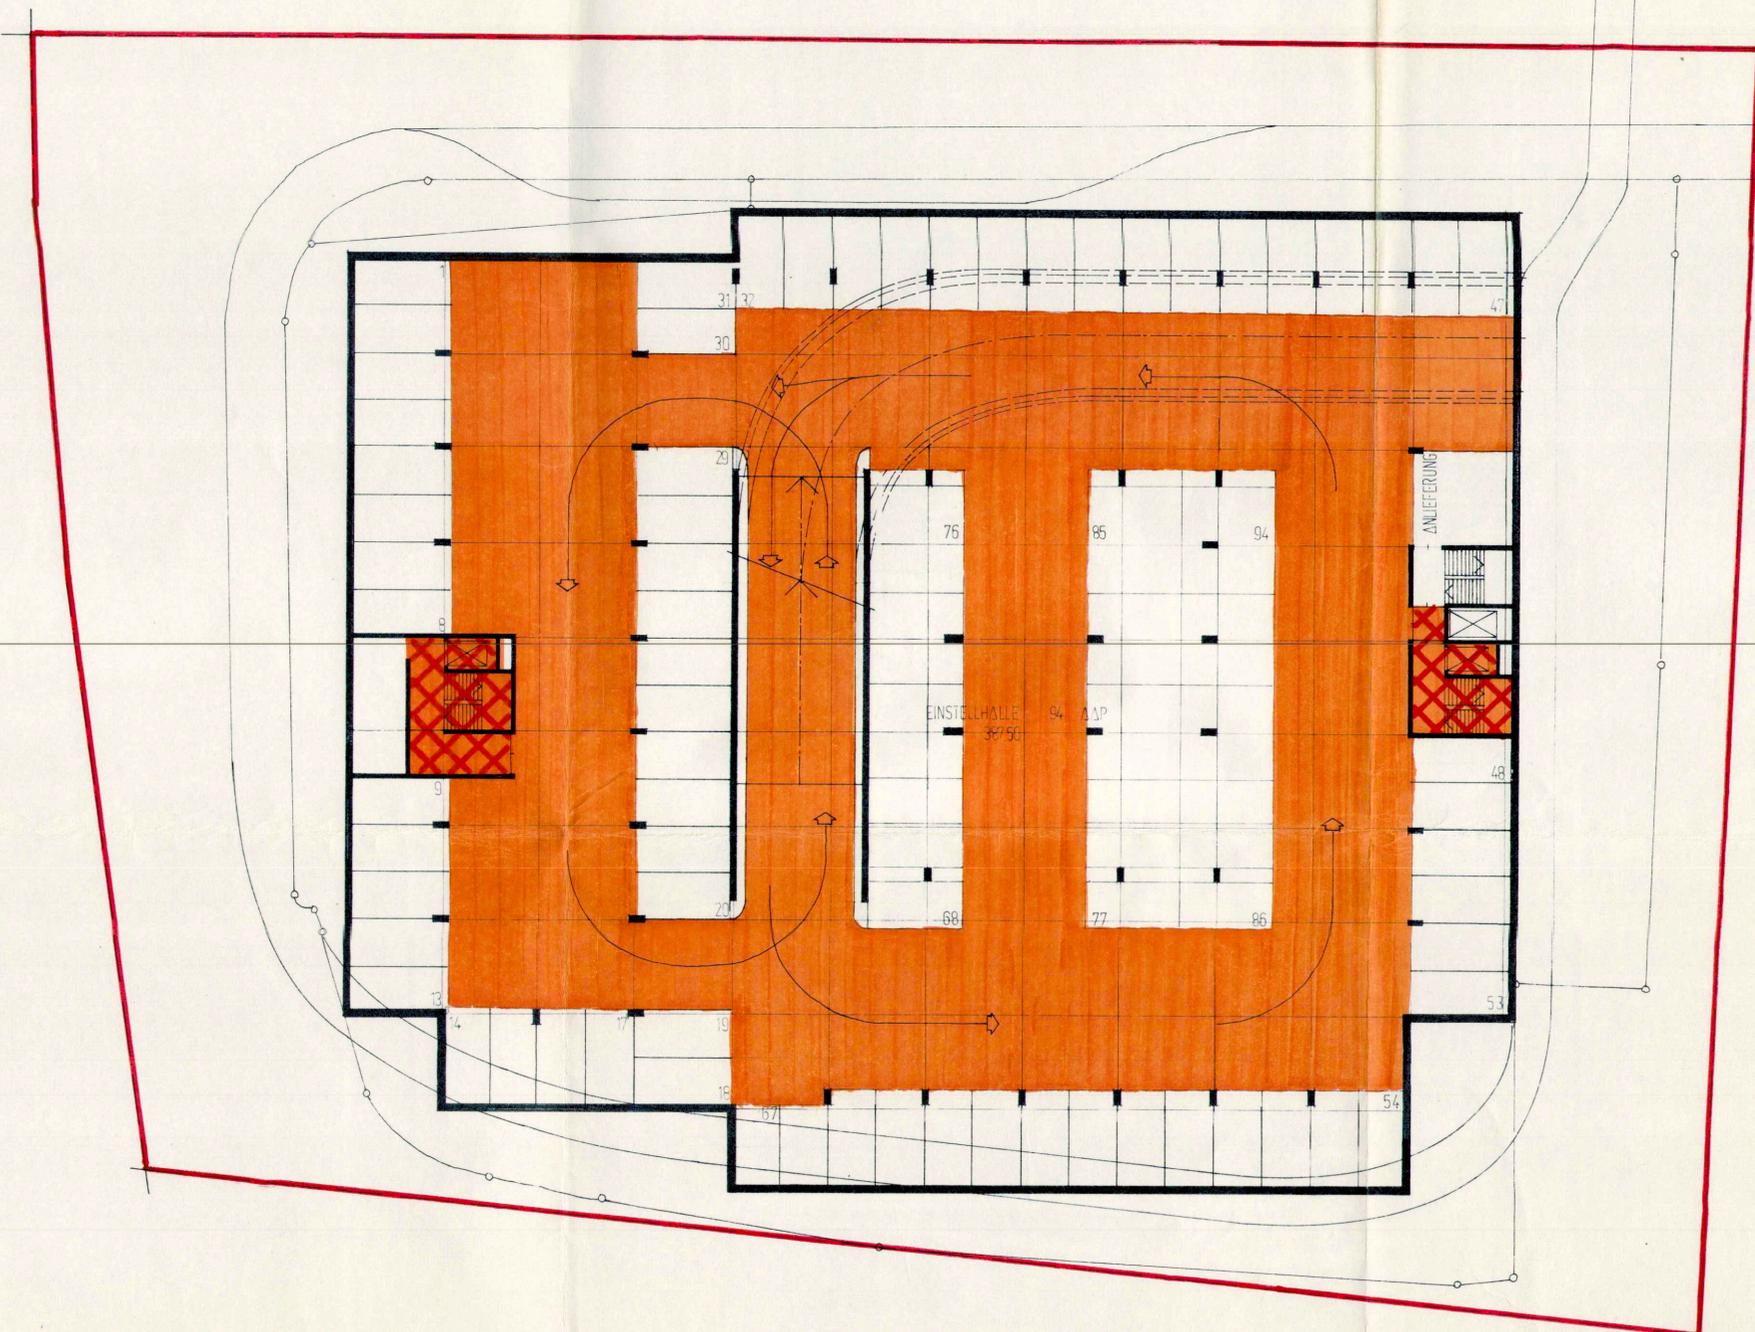

92 / 126

EINWOHNERGEMEINDE  
OLTEN

KANTON  
SOLOTHURN

**SPEZ. TEILBEBAUUNGSPLAN**  
**FELDSCHLÖSSCHEN M. 1:200**  
UNTERFÜHRUNGS- / DARBURGER- / BAHNHOFSTRASSE  
**PLAN 5 1. OBERGESCHOSS**

STADTRAT  
BESCHLUSS ZUR PLANAUFLEGE 29. Dez. 1977  
ÖFFENTLICHE PLANAUFLEGE  
VOM 6. Jan. 1978 BIS 6. Feb. 1978  
GENEHMIGUNG: 16. Feb. 1978

GEMEINDERAT

FÜR DIE RICHTIGKEIT  
OLTEN DEN 28. April 1978

DER STADTAMMANN



DER STADTSCHREIBER

DER REGIERUNGSRAT



Vom Regierungsrat durch heutigen  
Beschluss Nr. 164 genehmigt.  
Solothurn, den 21. 3. 1978

Der Staatsschreiber:

Dr. Max Gygis



-  GELTUNGSBEREICH
-  ÖFFENTLICHER FAHRVERKEHR NEU
-  PRIVATER FAHRVERKEHR NEU
-  ÖFFENTLICHER FUSSGÄNERVERKEHR NEU
-  PRIVATER FUSSGÄNERVERKEHR NEU
-  ÖFFENTLICHER FUSSGÄNERVERKEHR NEU GEDECKT
-  PRIVATER FUSSGÄNERVERKEHR NEU GEDECKT
-  ÖFFENTLICHER FAHRVERKEHR ALT
-  ÖFFENTLICHER FUSSGÄNERVERKEHR ALT
-  ÖFFENTLICHES GRÜN
-  PRIVATES GRÜN
-  BEGRÜNTE DACHFLÄCHE PRIVAT
-  EINGESCHOSSIG
-  ZWEIGESCHOSSIG
-  DREIGESCHOSSIG
-  VIERGESCHOSSIG
-  FÜNFGESCHOSSIG
-  SECHSGESCHOSSIG

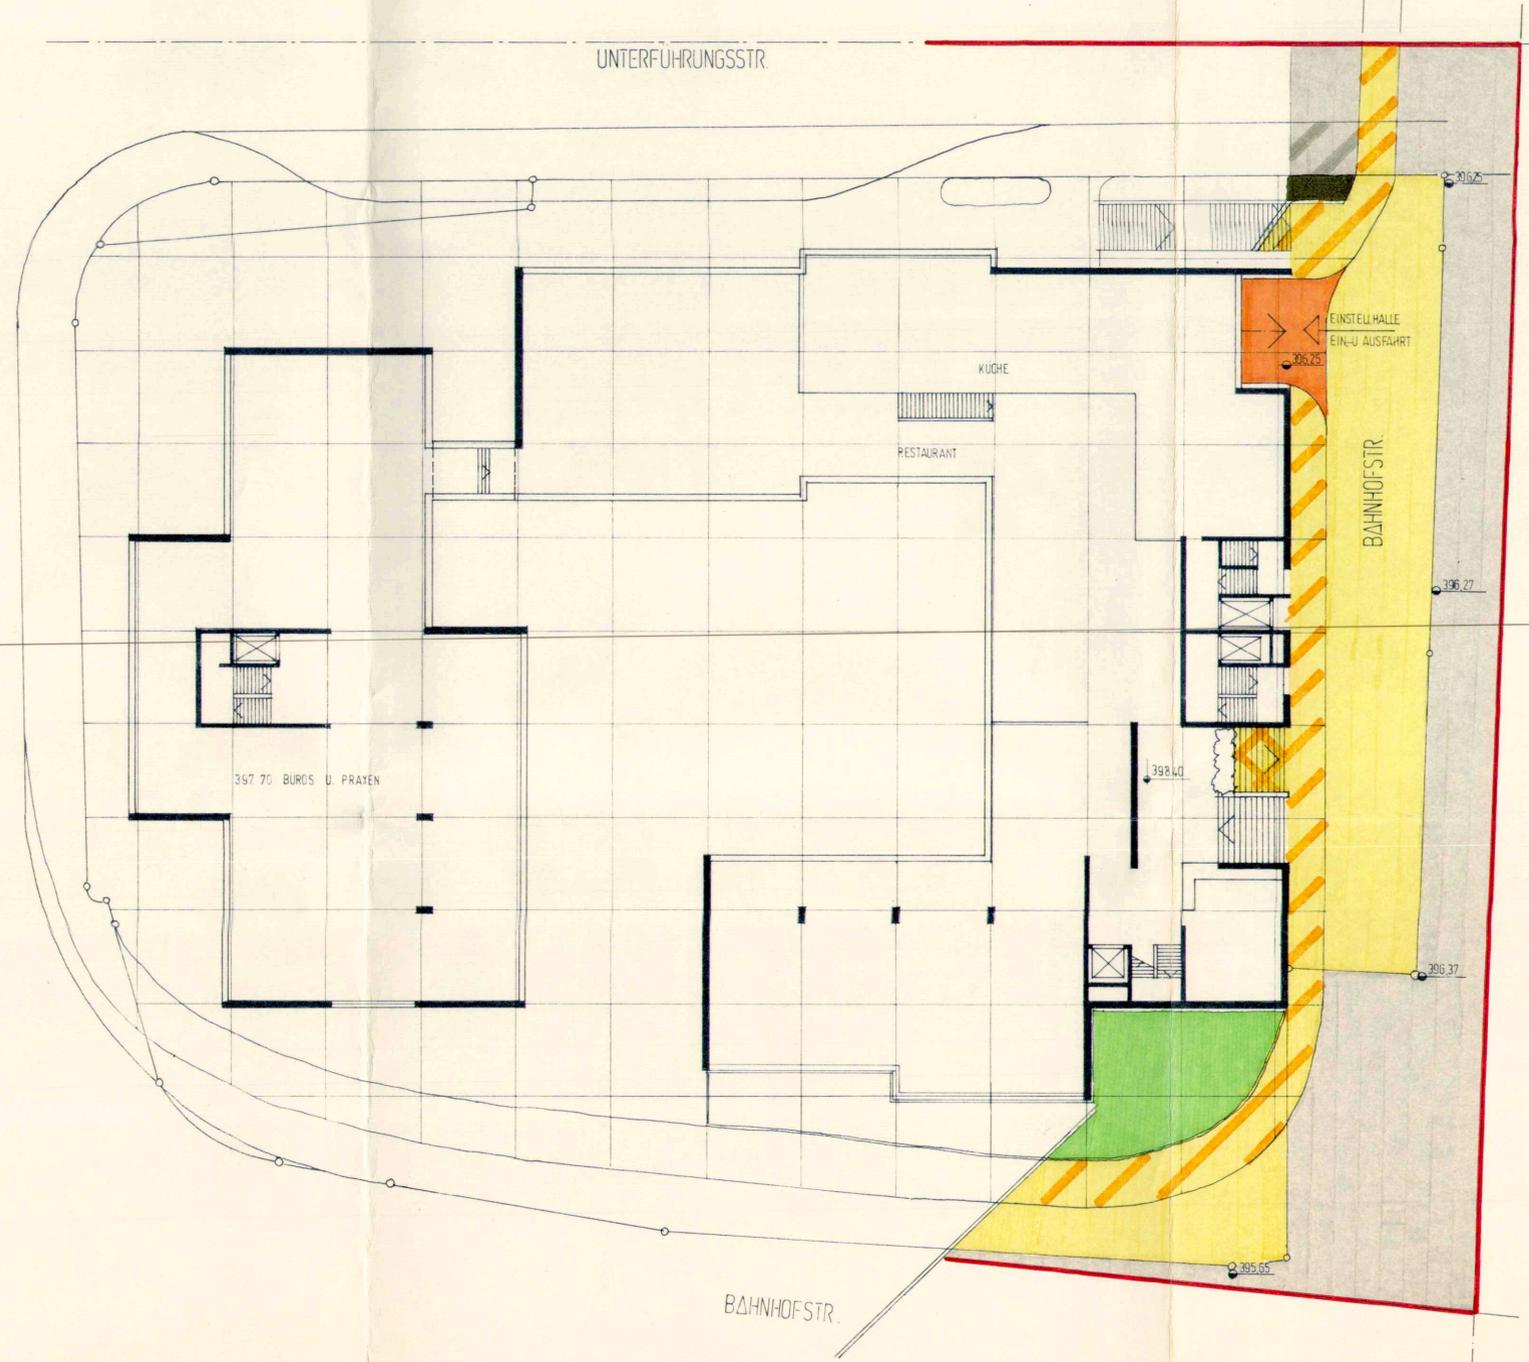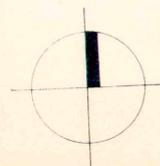

395.50<sup>B</sup> HEP N° 402