

EINWOHNERGEMEINDE OLTEN KANTON SOLOTHURN

SPEZIELLER TEILBEBAUUNGSPLAN
FROBURGSTRASSE - AMTHAUSQUAI - JURA STRASSE - BAS-
LERSTRASSE
ABSCHNITT OST (KANTONALBANK)

FÜR DIE GRUNDSTÜCKE GRUNDBUCH OLTEN
NR 1318, 1321, 1811, 3284

PLAN 4 SCHNITTE

AUFLAGEBESCHLUSS DURCH DEN STADTRAT AM
1 JULI 1976

ÖFFENTLICHE PLANAUFLAGE
9 JULI BIS UND MIT 9 AUGUST 1976

GENEHMIGT DURCH DEN STADTRAT AM
23 MÄRZ 1978




FÜR DIE RICHTIGKEIT
OLTEN, DEN
DER STADTAMMANN


DER REGIERUNGSRAT
DES KANTONS SOLOTHURN

RRB Nr. 4257
vom 24. 2. 78

DER STADTSCHREIBER
Dr. Max Gygis

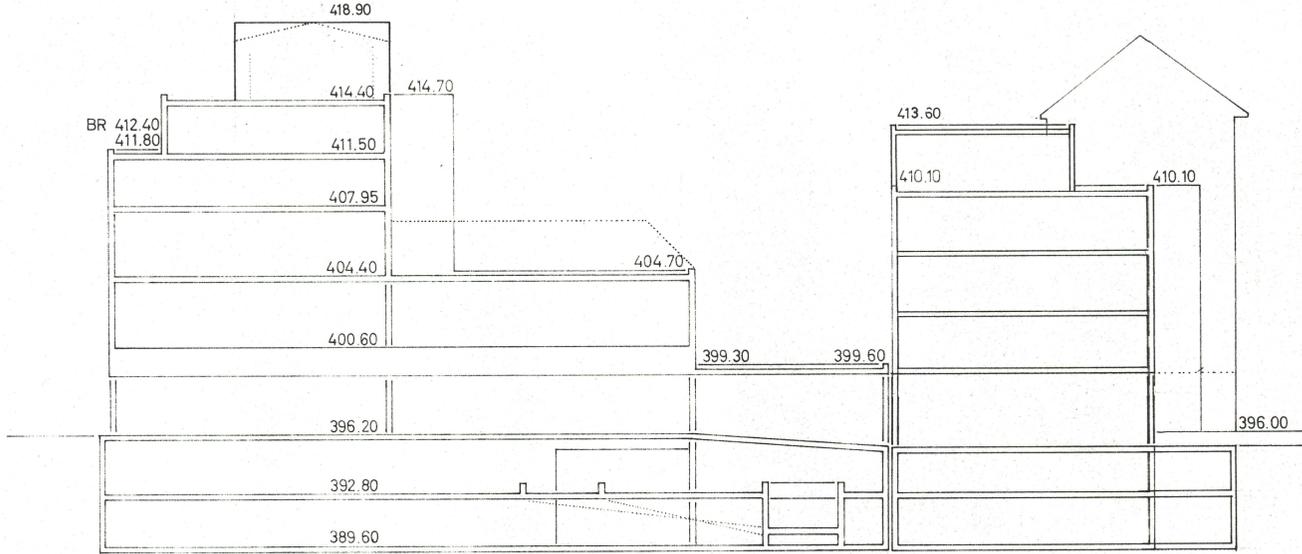

SCHNITT E-E

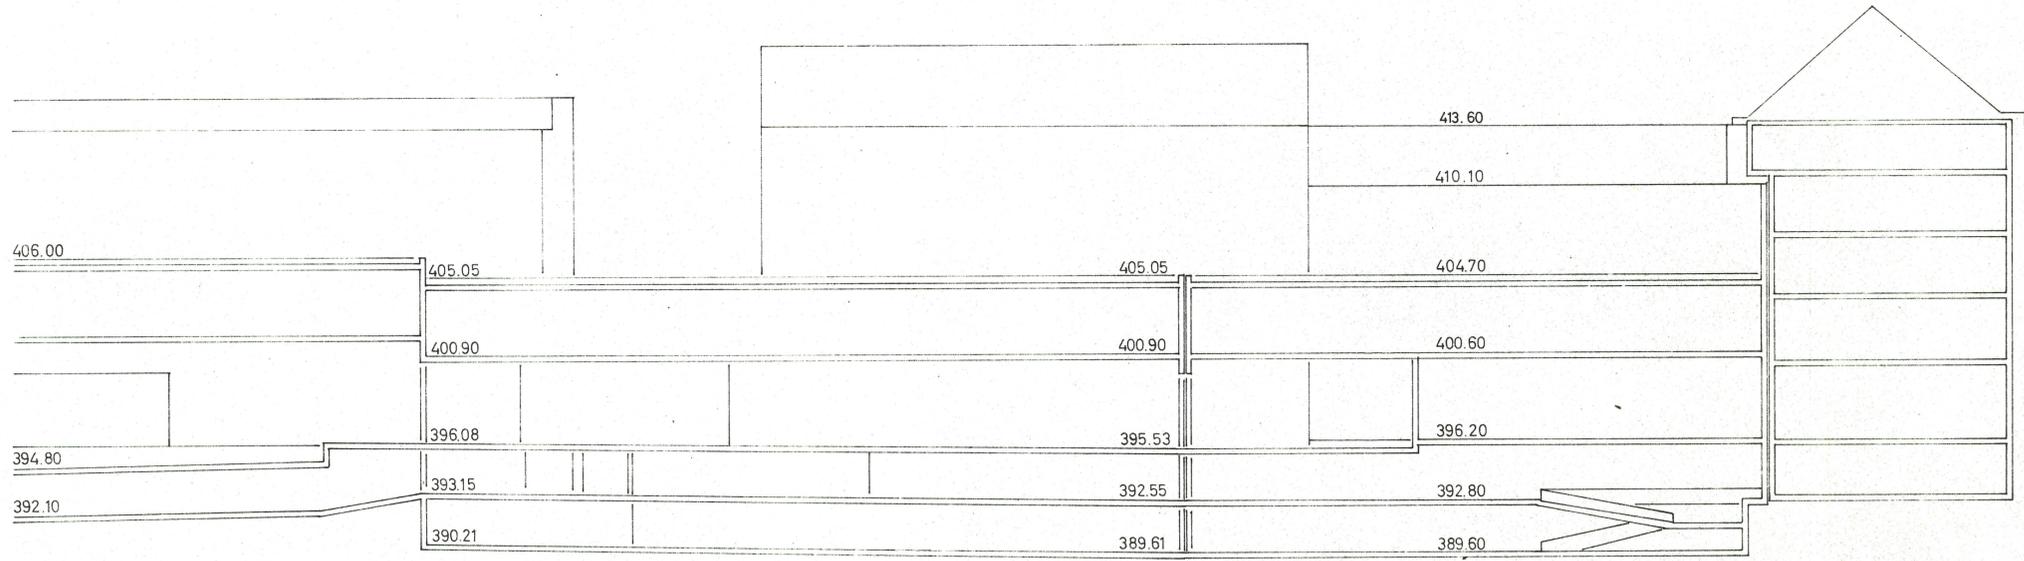

SCHNITT A-A