

# BEBAUUNGSPLAN GHEID ZONENPLAN 1:1000

BAUDIREKTION OLTEN PLANUNGSAMT

GEWERBEZONE  
ABGRENZUNG BEBAUUNGSPLAN

ÖFFENTLICHE PLANAUFLAGE 17. FEB. 78 BIS 20. MÄRZ 78  
STADTRAT 23. MÄRZ 1978 GEMEINDERAT 27. APRIL 1978

FÜR DIE RICHTIGKEIT DER STADTAMMAN *kuon*  
OLTEN DEN 8. JUNI 1978  
DER STADTSCHREIBER *P. L. P.*



DER REGIERUNGSRAT


Vom Regierungsrat durch heutigen Beschluss Nr. 4856 genehmigt.  
Solothurn, den 24. 2. 1978  
Der Staatschreiber:



*Dr. Max Gygis*



*abgeändertes Baulinien  
wegen Reparaturstrasse*

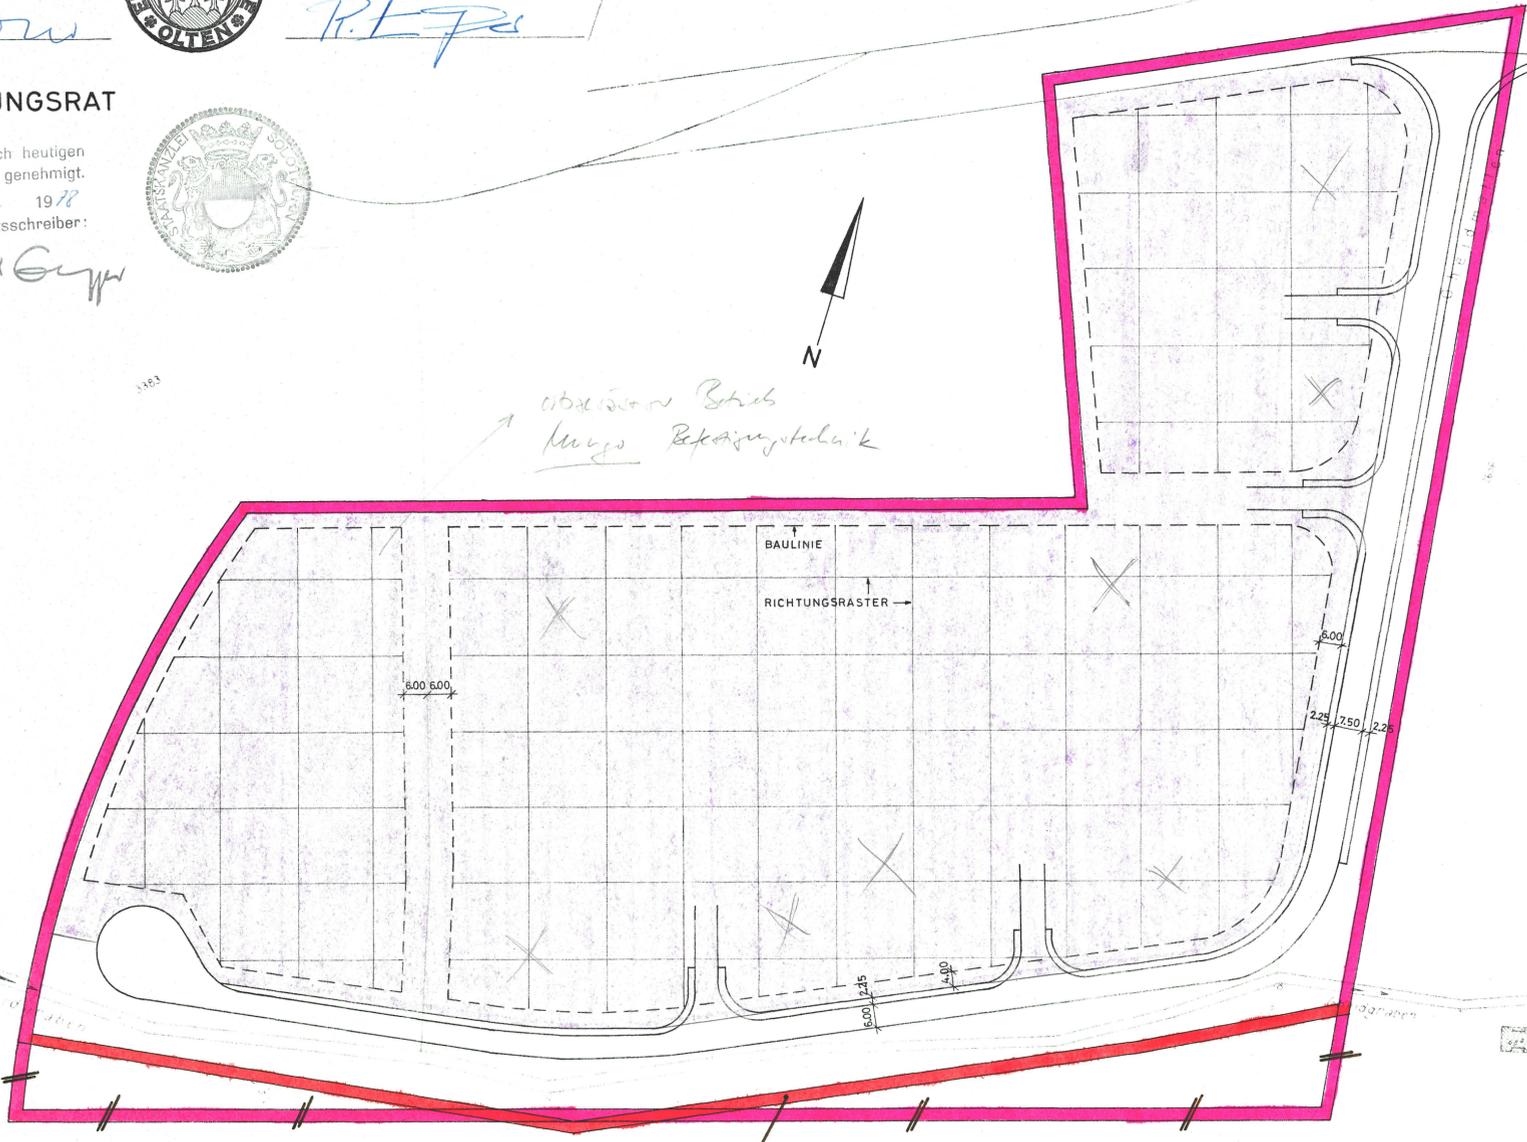

Spez. Bauvorschriften bei RRB

Abänderung der Abgrenzung des Bebauungsplanes gemäss Auflageplan

