
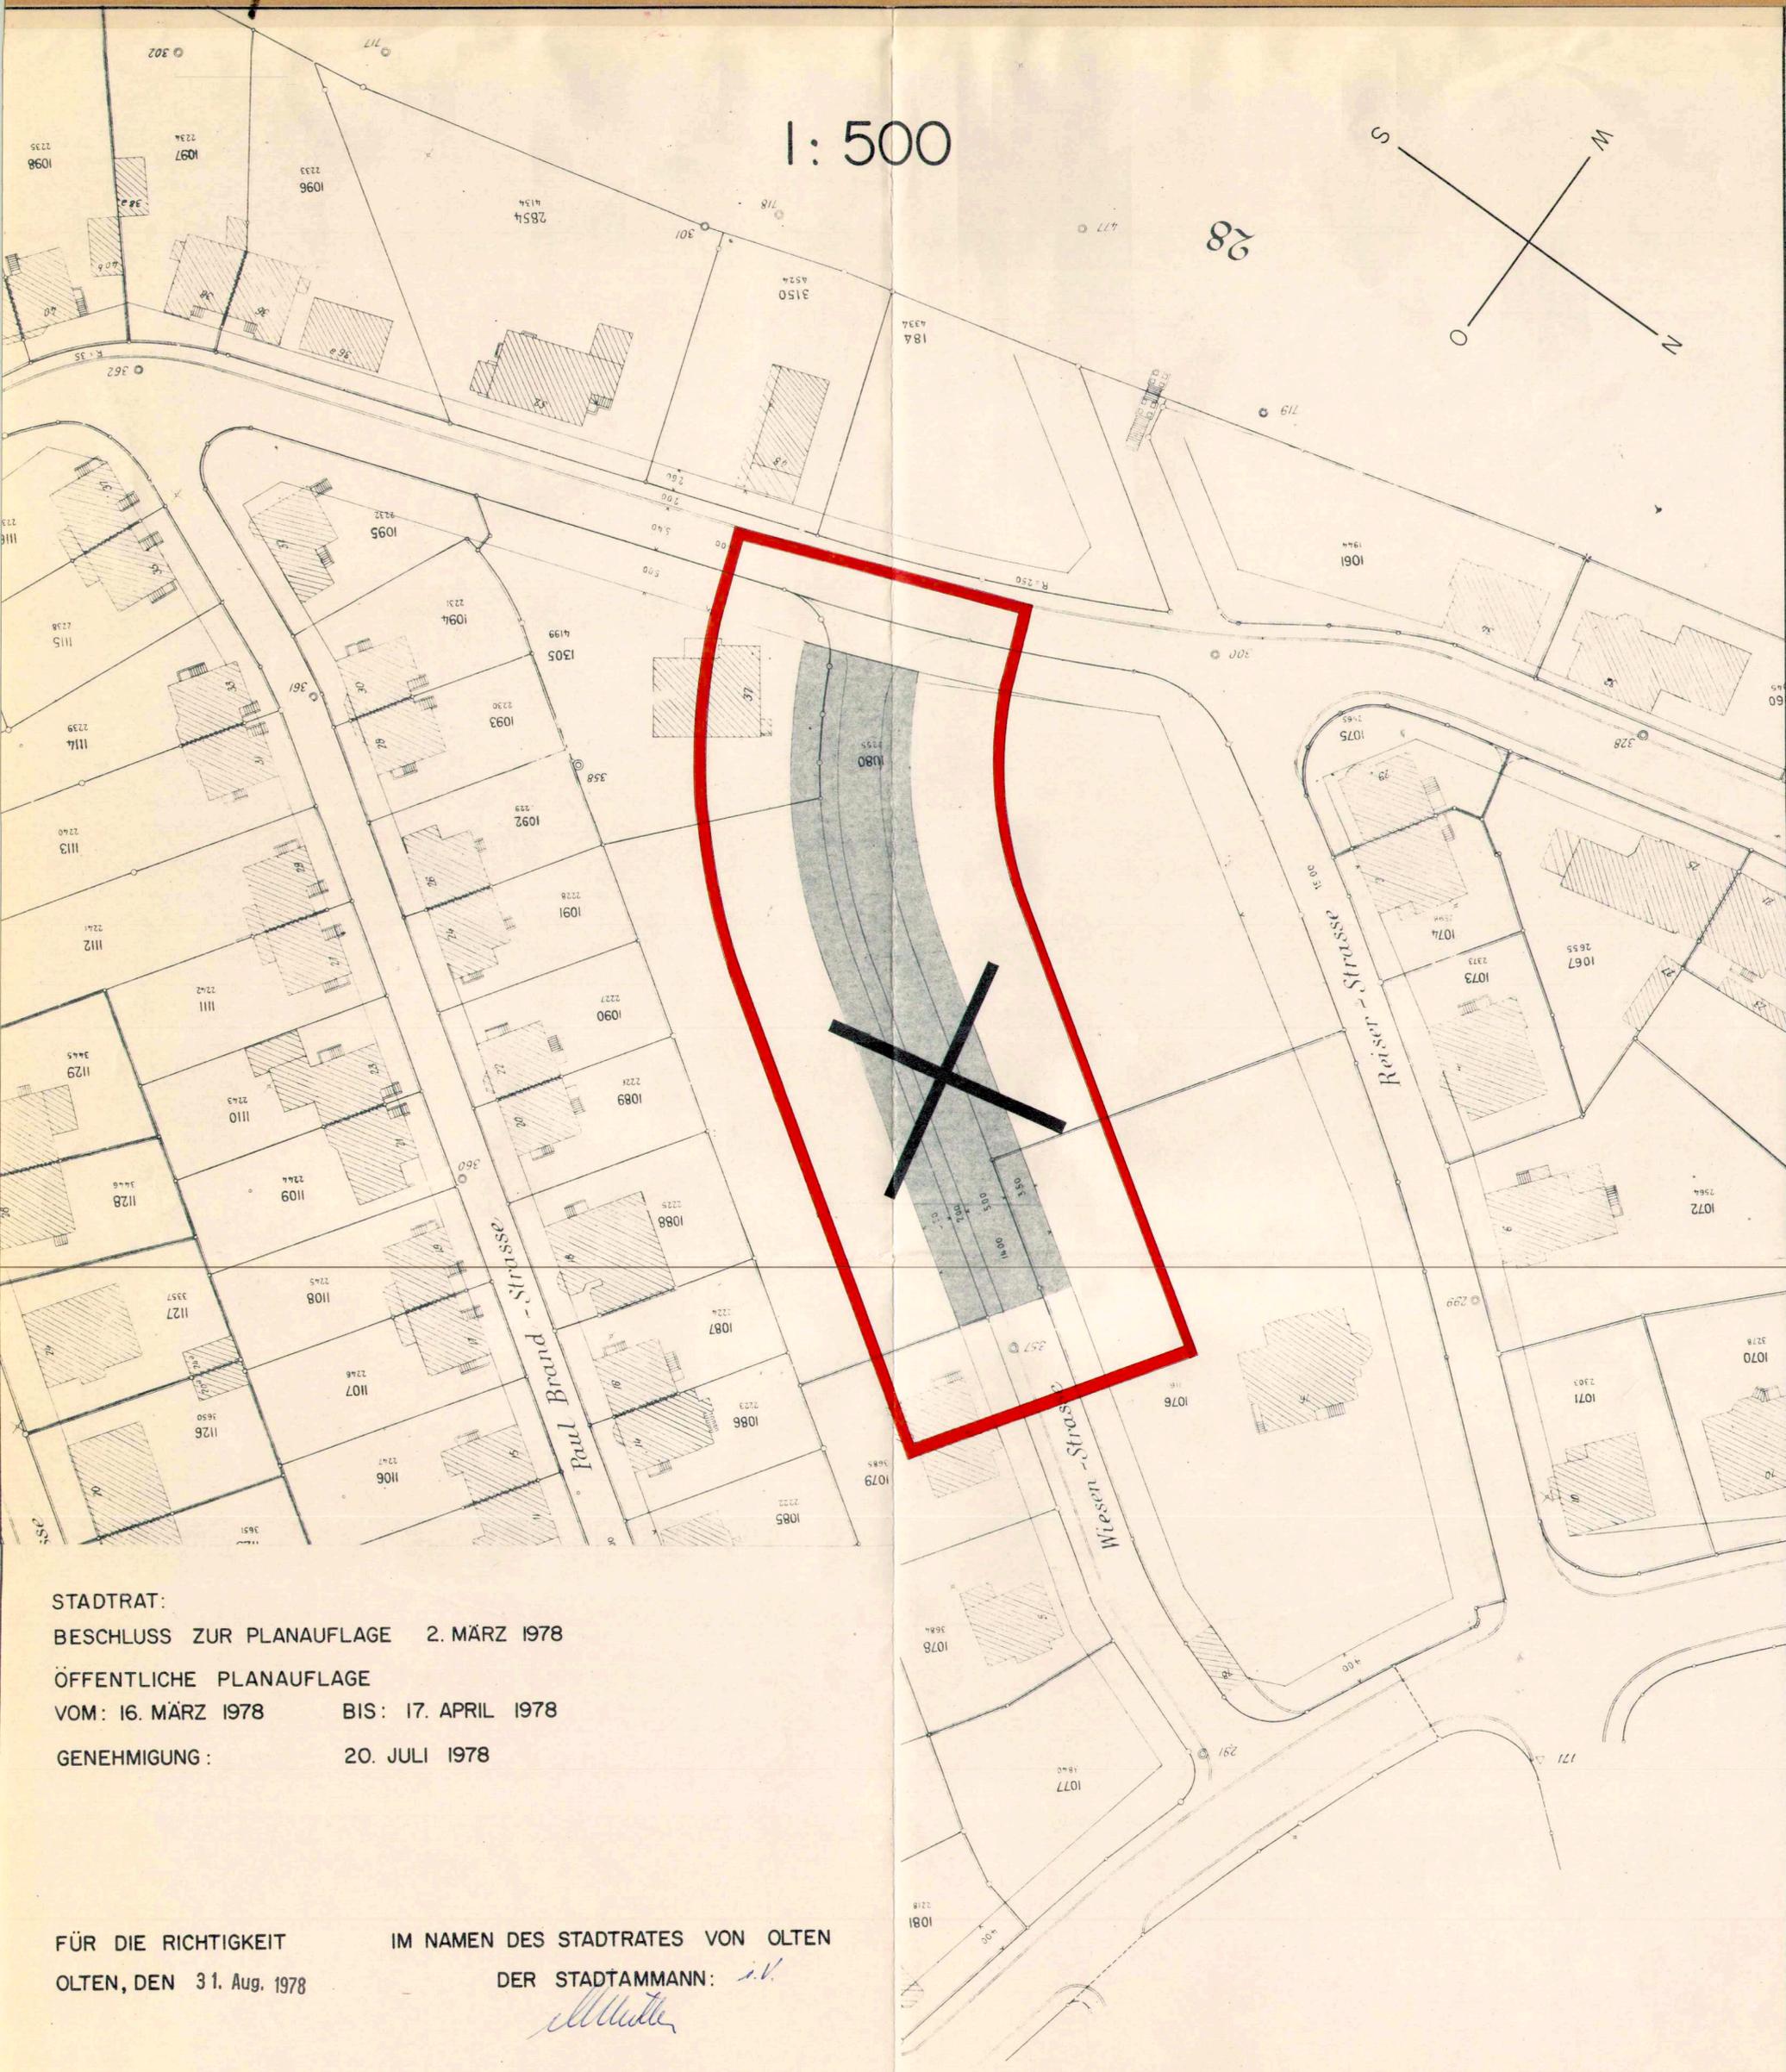


1 : 500

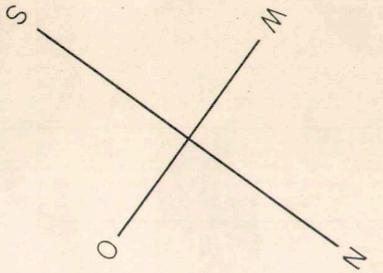

STADTRAT:  
 BESCHLUSS ZUR PLANAUFLAGE 2. MÄRZ 1978  
 ÖFFENTLICHE PLANAUFLAGE  
 VOM: 16. MÄRZ 1978 BIS: 17. APRIL 1978  
 GENEHMIGUNG: 20. JULI 1978

FÜR DIE RICHTIGKEIT  
 OLTEN, DEN 31. Aug. 1978

IM NAMEN DES STADTRATES VON OLTEN  
 DER STADTAMMANN: *i.v.*  
*Müller*

DER STADTSCHREIBER:  
*R. E. F.*

DER REGIERUNGSRAT:  
 Vom Regierungsrat durch heutigen  
 Beschluss Nr. 5213 genehmigt.  
 Solothurn, den 19. 9. 1978  
 Der Staatsschreiber:

*Dr. Max G...*



	BAUDIREKTION OLTEN		TIEFBAU	
	Bebauungsplan 1942 Aufhebung der Strassen- und Baulinien hinteres Teilstück Wiesen - Strasse			
AUFTRAG NR.		Situation 1:500		
1 / 78				
PLAN REG.	GEZEICHNET	DATUM	ÄNDERUNG	FORMAT
W 06/1	m.u.	20.2.78		42 / 60