

SPEZIELLER TEILBEBAUUNGSPLAN  
"CHORHERRENHÄUSER"

FÜR DIE GRUNDSTÜCKE GB OLTEN 1023, 2700, 400, 399, 398, 397, 396

PLAN 2 SITUATION / SCHNITT


STADTRAT: BESCHLUSS ZUR PLANAUFLAGE 1. JUNI 1978  
 OEFFENTLICHE PLANAUFLAGE VOM 9. JUNI 1978 BIS 10. JULI 1978  
 GENEHMIGUNG DURCH DEN STADTRAT 20. JULI 1978  
 GEMEINDERAT

FÜR DIE RICHTIGKEIT  
 DER STADTAMMANN *M. Müller*


OLTEN, DEN 11. Sep. 1978  
 DER STADTSCHREIBER *R. F. Ga...*



DER REGIERUNGSRAT  
 Vom Regierungsrat durch heutigen  
 Beschluss Nr. 5394 genehmigt.  
 Solothurn, den 29. 9. 1978  
 Der Staatsschreiber:  
*Dr. Max Gygis*

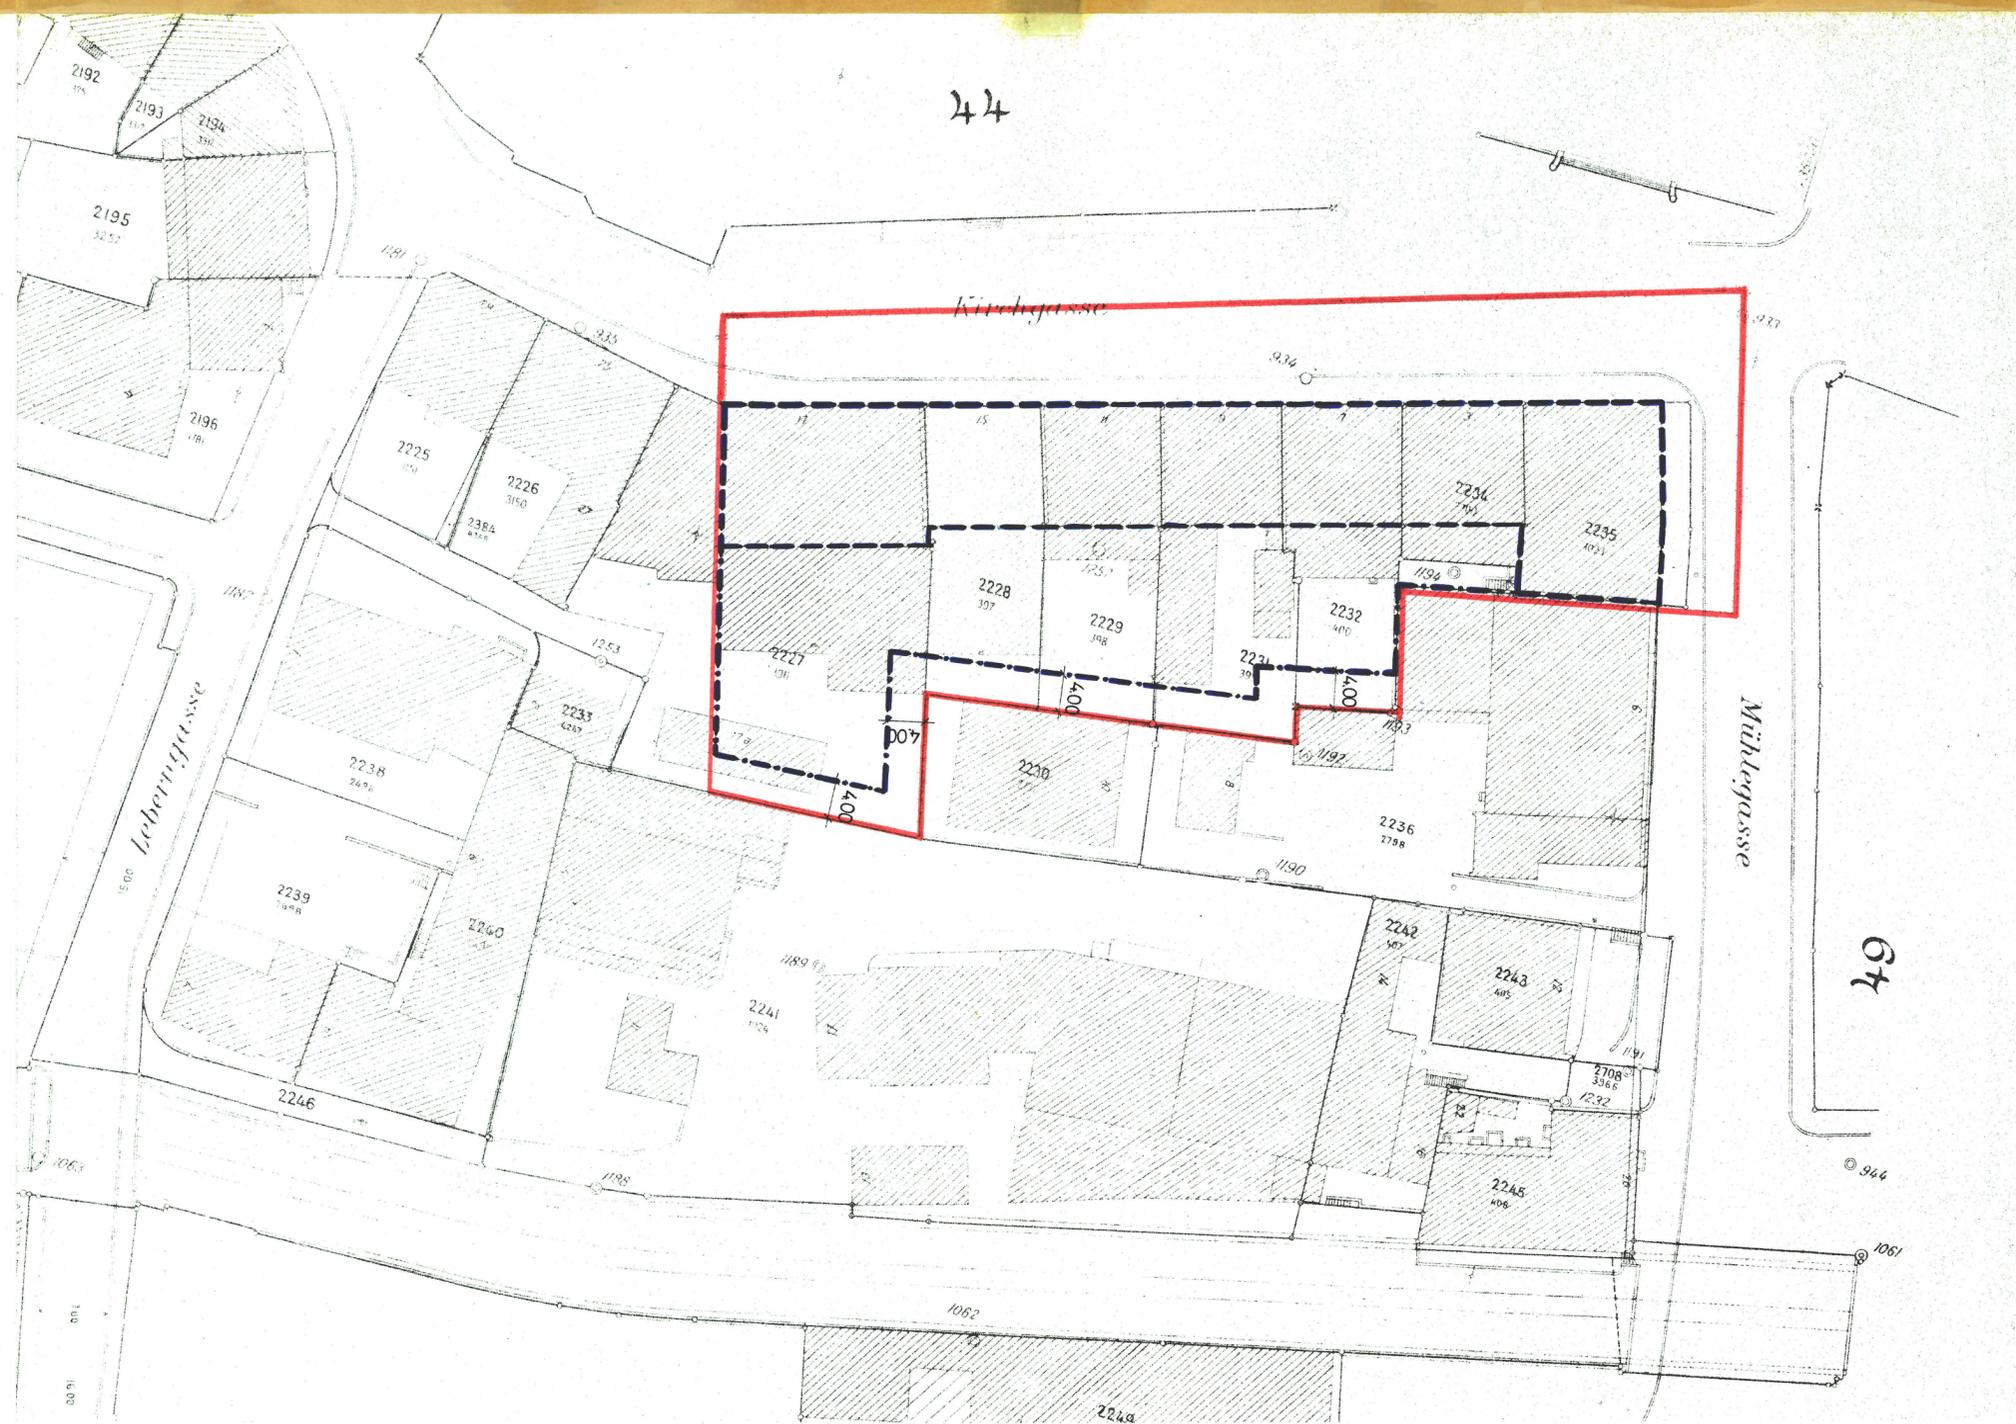

SCHNITT MST. 1:200

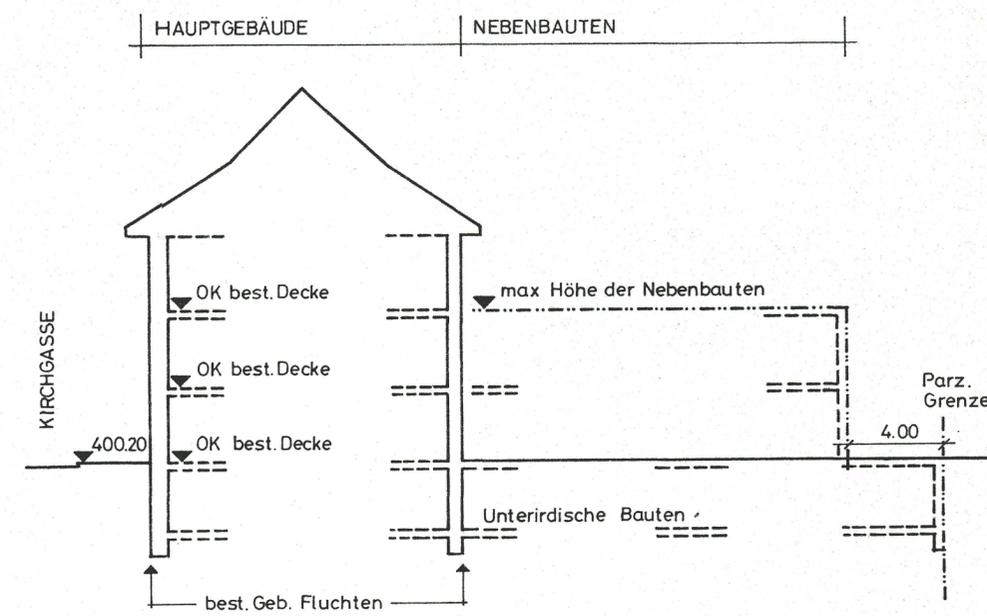

SITUATION MST. 1:500

- LEGENDE :
- GELTUNGSBEREICH DES SPEZ. TEILBEBAUUNGSPLANES
  - HAUSBAULINIE
  - HOFBAULINIE